

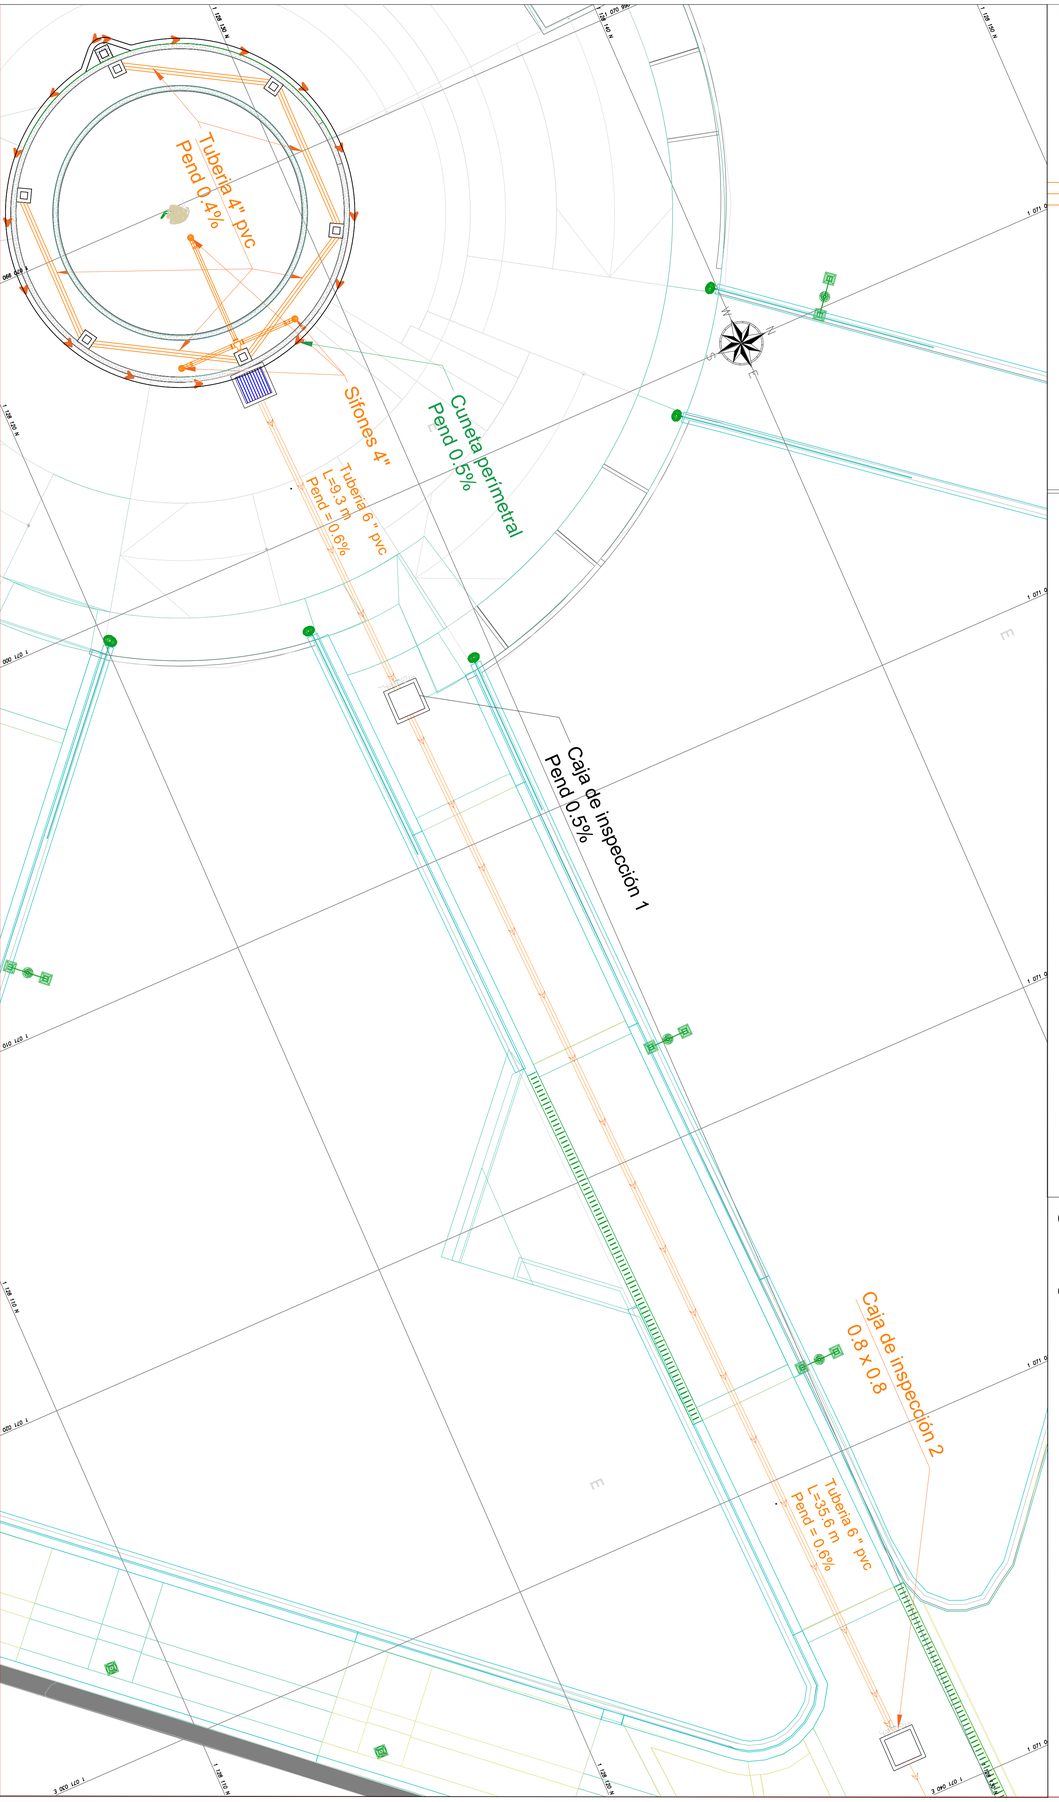


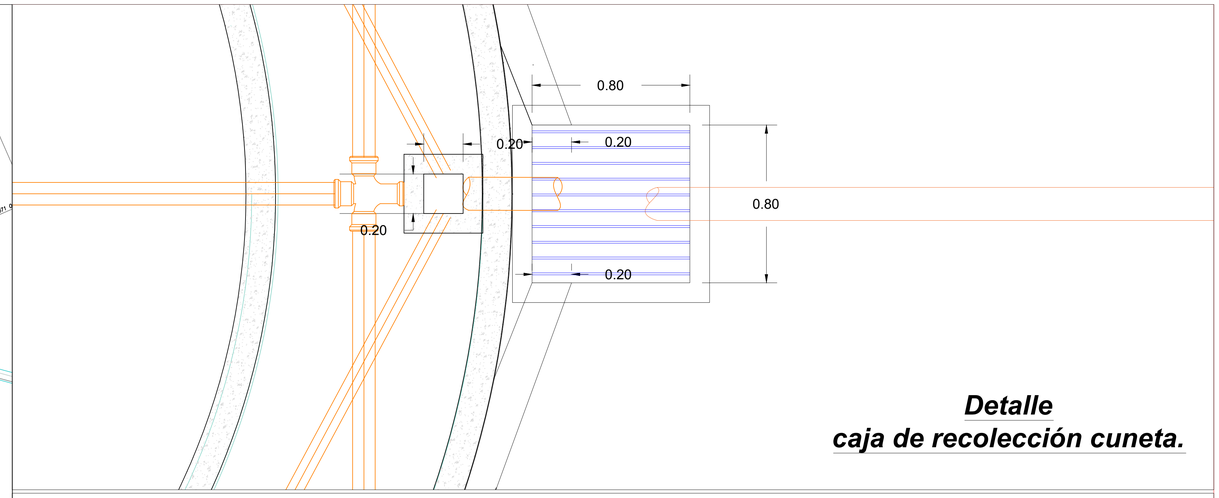

Detalle
caja de recolección cuneta.

Detalle cuneta perfil.

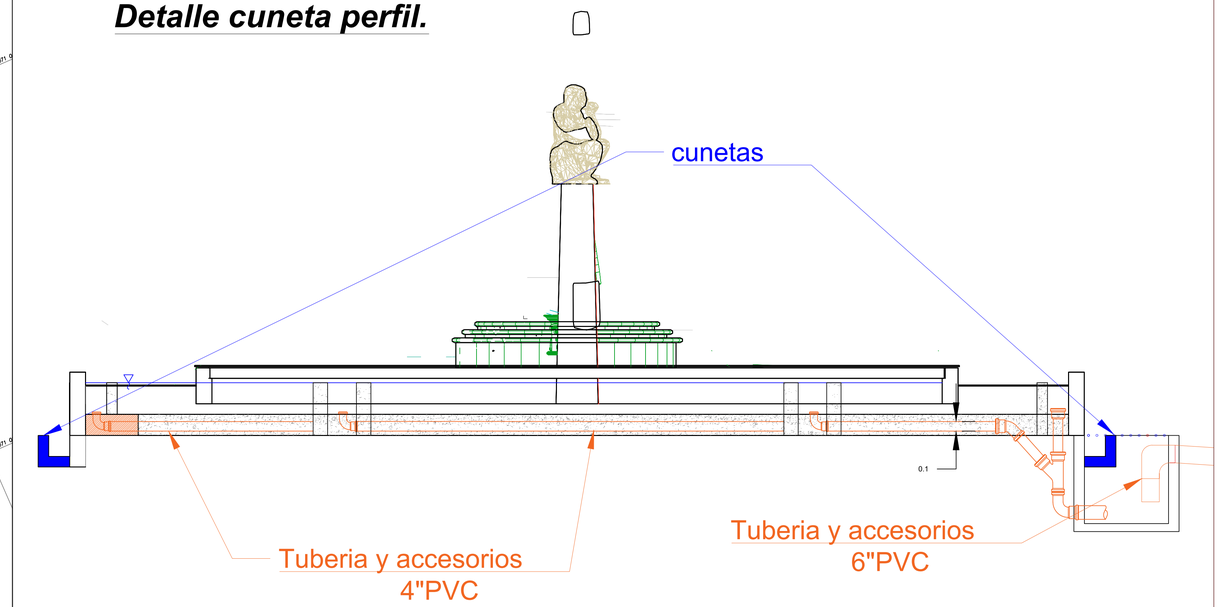


Cuneta.




Detalle caja recolectora

Rejilla


Detalle perfil caja recolectora.

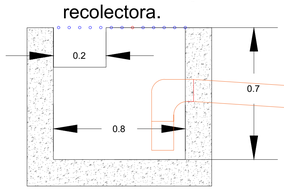

Detalle caja recolectora interior de la pileta.

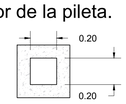

Planta Caja recolectora.

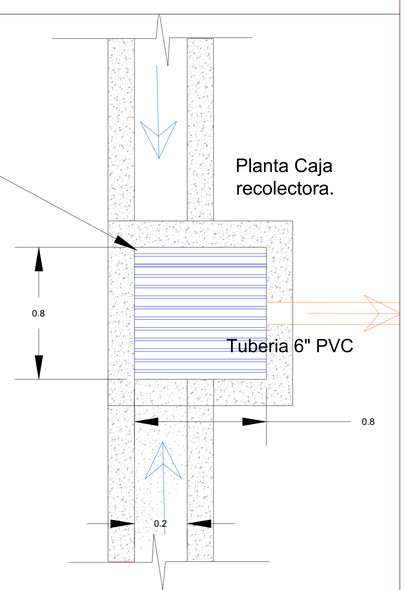

CONVENCIONES

Red pluvial

LOCALIZACION GENERAL



PROYECTO
MEJORAMIENTO PARQUE PRINCIPAL
MUNICIPIO DE ARCABUCO
DEPARTAMENTO DE BOYACÁ

CONTIENE:

Red pluvial.

REVISÓ:

DISEÑO:
INGENIERA LUISA FERNANDA CASTELBLANCO

DIBUJÓ:
INGENIERA LUISA FERNANDA CASTELBLANCO

ESCALA:	PLANO No.
1:	2
FECHA PLOTEO:	De:
ABRIL 2025	3
RUTA ARCHIVO:	VERSIÓN PLANO:
	2