

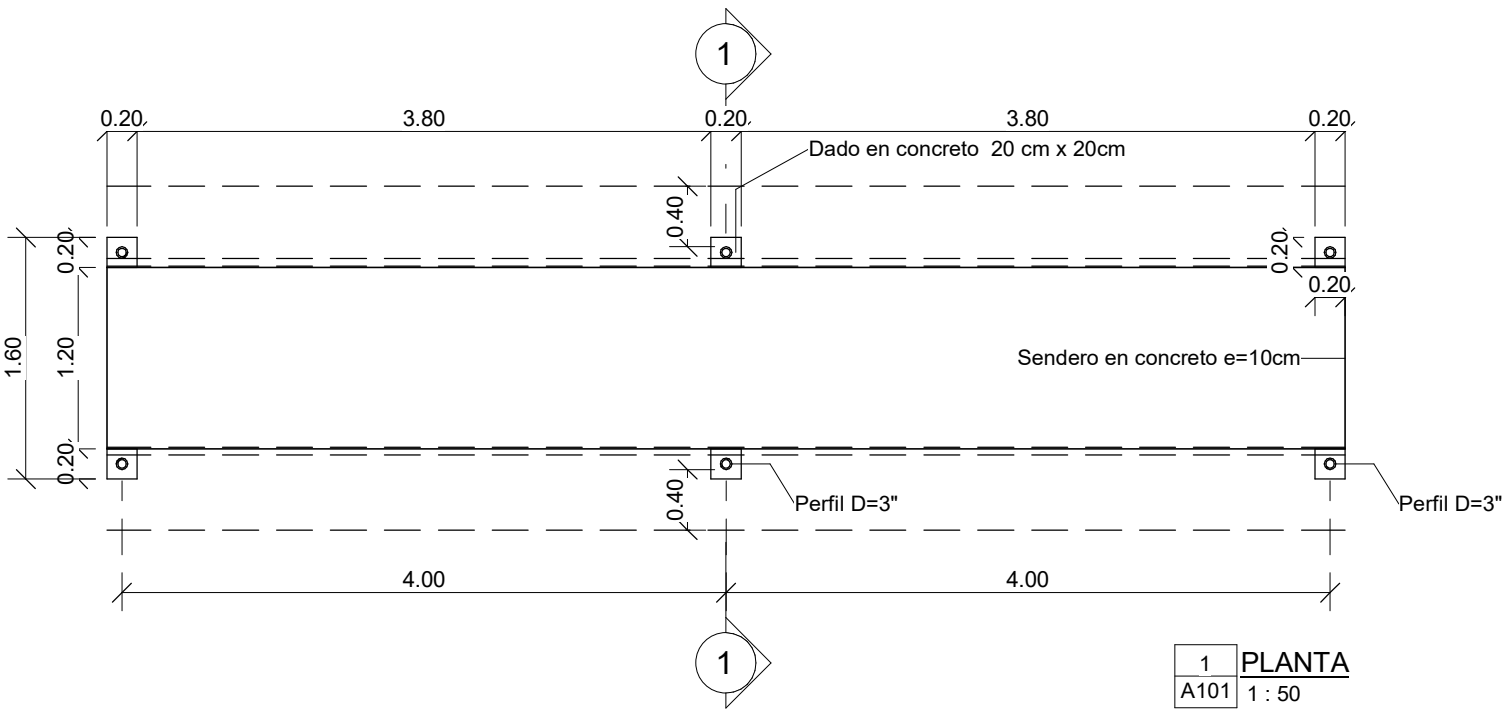


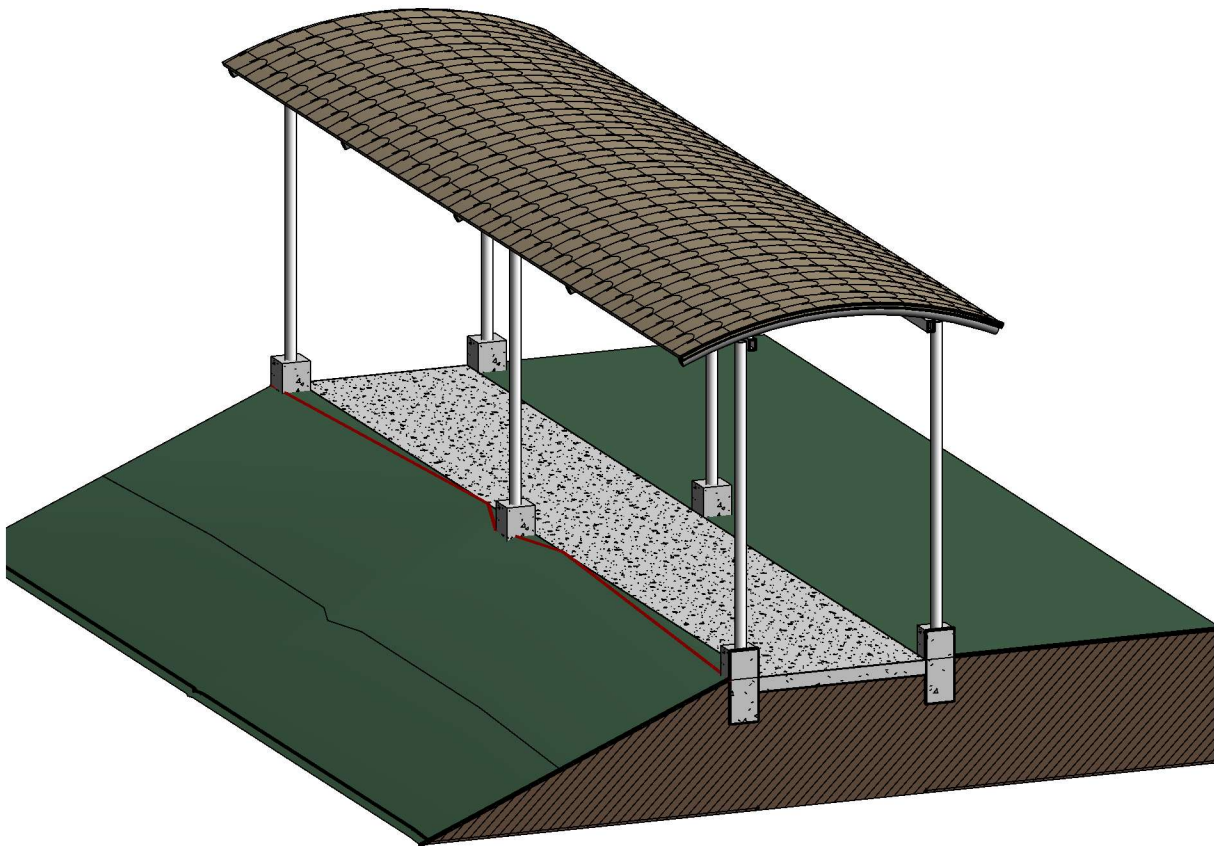

3	ISOMETRÍA
A101	

NOMBRE		CONTIENE	ESCALA
ESTRUCTURA PARA CUBIERTA DE SENDERO - CIUDADELA LOS ZAGALES		PLANTA E ISOMETRÍA	1 : 50
ARQUITECTO		FECHA	PLANO N°
Arq. Jhon Jairo Barahona Garcia		09/03/20	1 de 2
MAT. P. A.1770041580 Caldas			

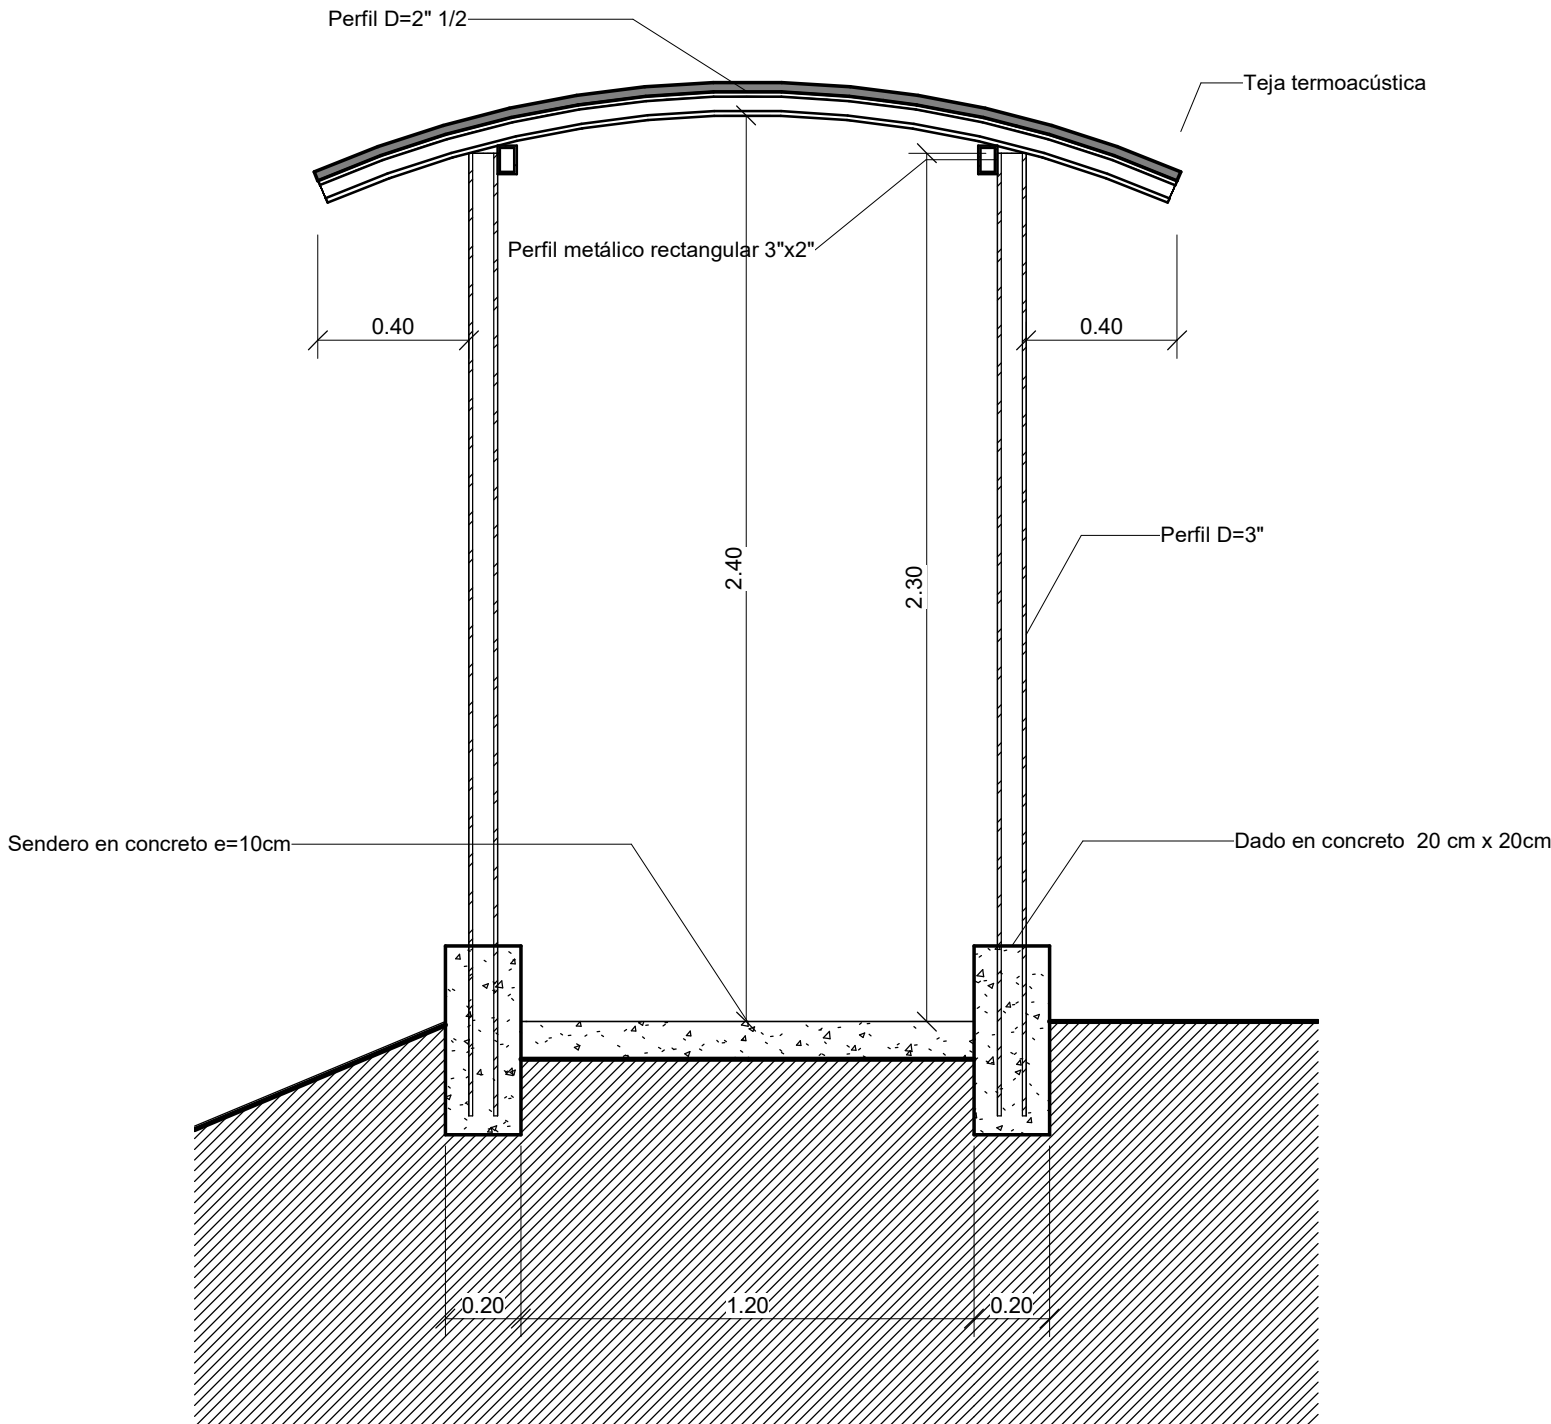

1 SECCIÓN
A102 1 : 20

NOMBRE		CONTIENE	ESCALA
ESTRUCTURA PARA CUBIERTA DE SENDERO - CIUDADELA LOS ZAGALES		SECCIÓN	1 : 20
ARQUITECTO		FECHA	PLANO N°
Arq. Jhon Jairo Barahona Garcia		09/03/20	2 de 2
MAT. P. A.1770041580 Caldas			