SISTEMA INTEGRADO DE GESTIÓN

MEMORIAS DE CÁLCULO DE OBRA

CÓDIGO: GPL-FO-024
VERSIÓN:01
PÁGINA: 1 DE 1


ALCALDÍA DE AGUAZUL

FECHA	DD	17	MM	9	AA	2024		CORTE N°		ELABORÓ	

OBJETO DEL CONTRATO	"ADECUACIÓN MENOR PARA EL PUESTO DE ATENCIÓN PRIMARIA EN SALUD DE LA VEREDA LA TURUA, DE AGUAZUL CASANARE"

INTERVENTOR		NIT O C.C.		CONTRATO DE INTERVENTORIA N°	
CONTRATISTA		NIT O C.C.		CONTRATO DE OBRA N°	

11.1	VIGA CANAL	ITEM	Impermeabilizacion con manto asfáltico con refuerzo en polietileno con capa de aluminio e= 3 mm. Suministro e Instal.	UNID.	m²	UBICACIÓN	GENERAL

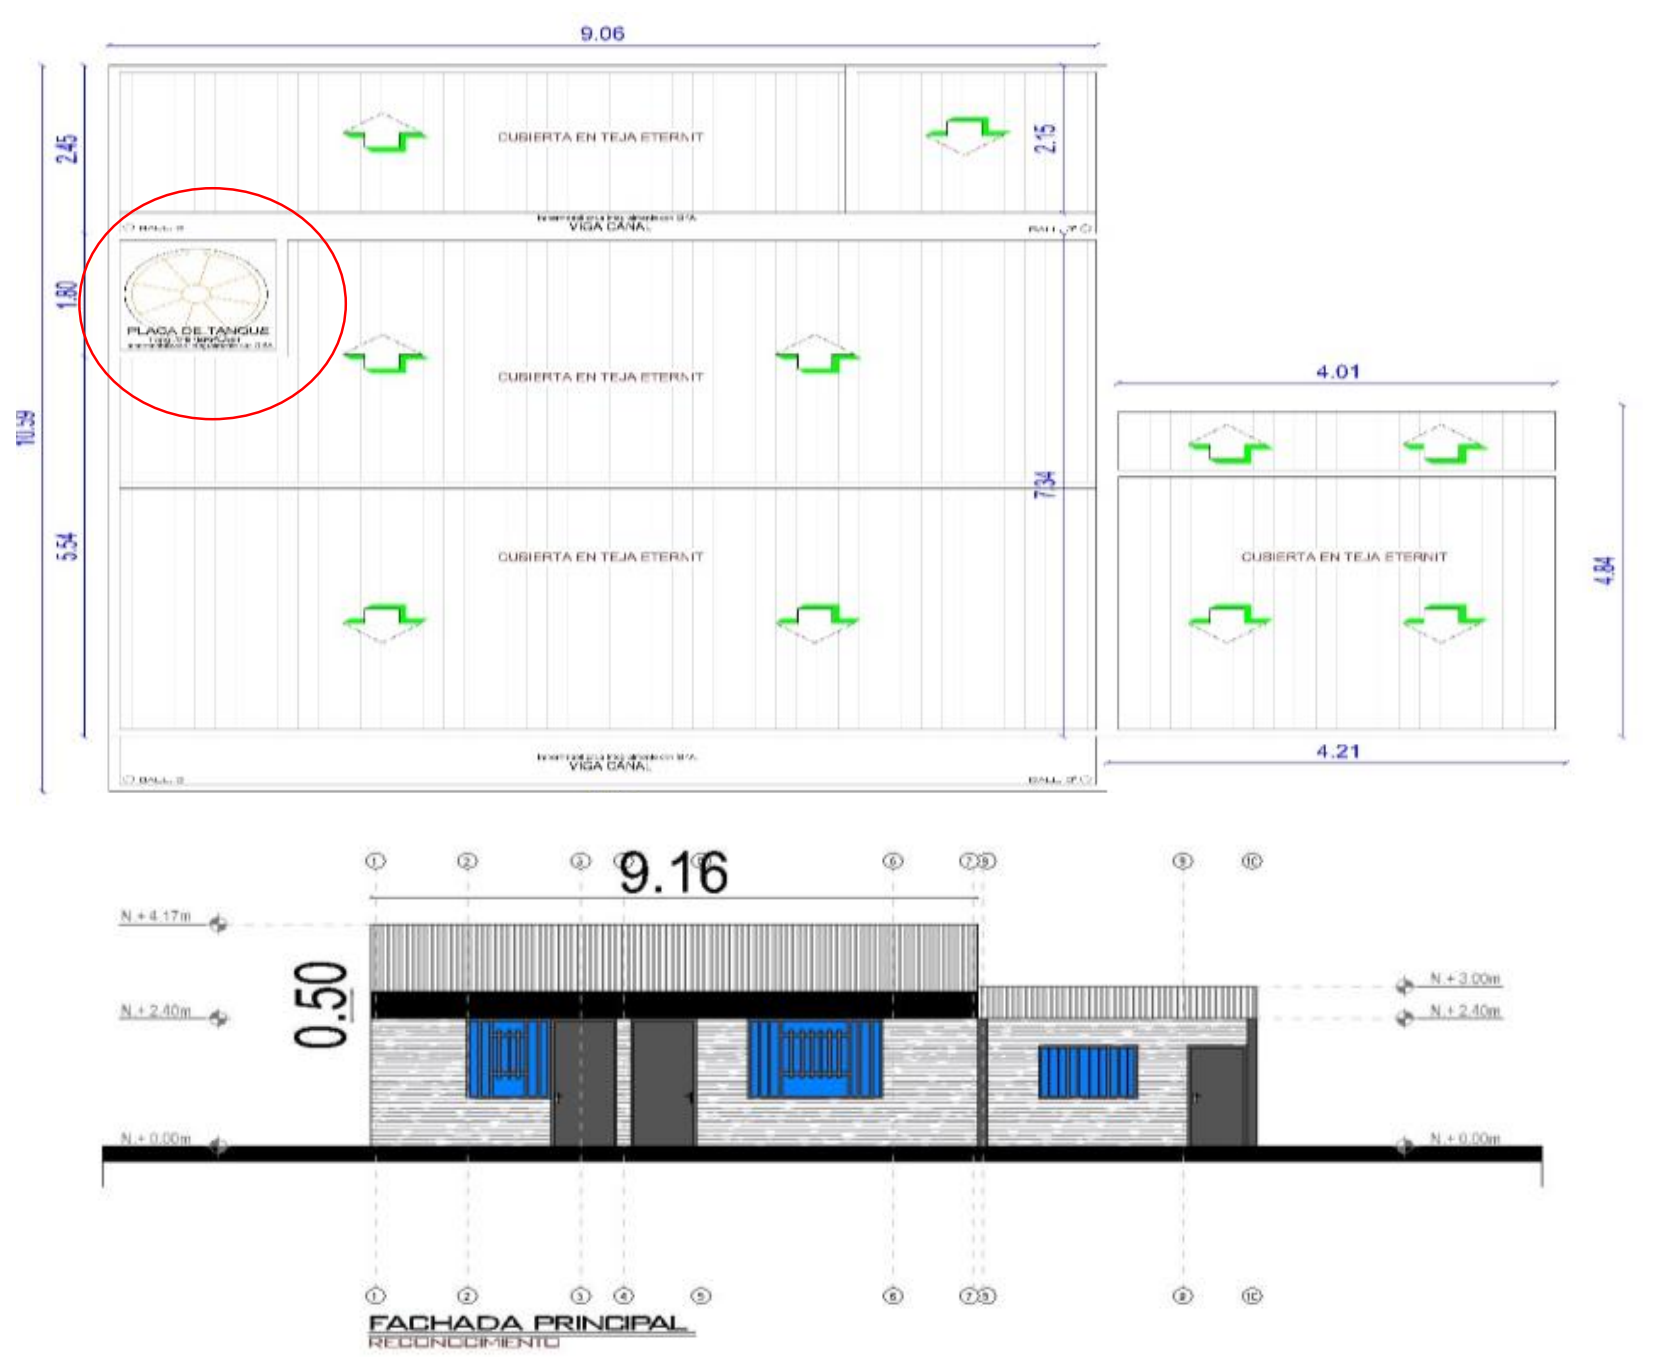

Fecha	Localización	Dimensiones			No Elem.	Medida Total
		Ancho	Alto	Longitud		
17/09/2024	viga canal fachada	1.00		9.16	2.00	18.32
17/09/2024	placa tanque	3.00		3.00	1.00	9.00
Subtotal						27.32
TOTAL						27.32

Elaboró:
profesional
nombre: Jeyson Leonardo Forero
profesional contratado secretaria de infraestructura

Reviso:
Ingeniero Civil
Michael Orlando Diaz
M.p. No. 041037BYC

Reviso:
Ingeniero Electrico
Mauricio Hernan Montoya Perez
CN250-35409 CPS No. 3376/2024

Reviso:
Arquitecto
Fredy Enrique Mesa
M.p. No. BY 25032003


SISTEMA INTEGRADO DE GESTIÓN		CÓDIGO: GPL-FO-024
		VERSIÓN:01
MEMORIAS DE CÁLCULO DE OBRA		PÁGINA: 1 DE 1

FECHA	DD	17	MM	9	AA	2024		CORTE N°		ELABORÓ	

OBJETO DEL CONTRATO	"ADECUACIÓN MENOR PARA EL PUESTO DE ATENCIÓN PRIMARIA EN SALUD DE LA VEREDA LA TURUA, DE AGUAZUL CASANARE"

INTERVENTOR		NIT O C.C.		CONTRATO DE INTERVENTORIA N°	
CONTRATISTA		NIT O C.C.		CONTRATO DE OBRA N°	

11.2	VIGA CANAL	ITEM	Impermeabilizacion placas/viga canal con sikatecho E (4 capas) + sikafelt (2 capas) + 1 capa de alumol	UNID.	m²	UBICACIÓN	GENERAL

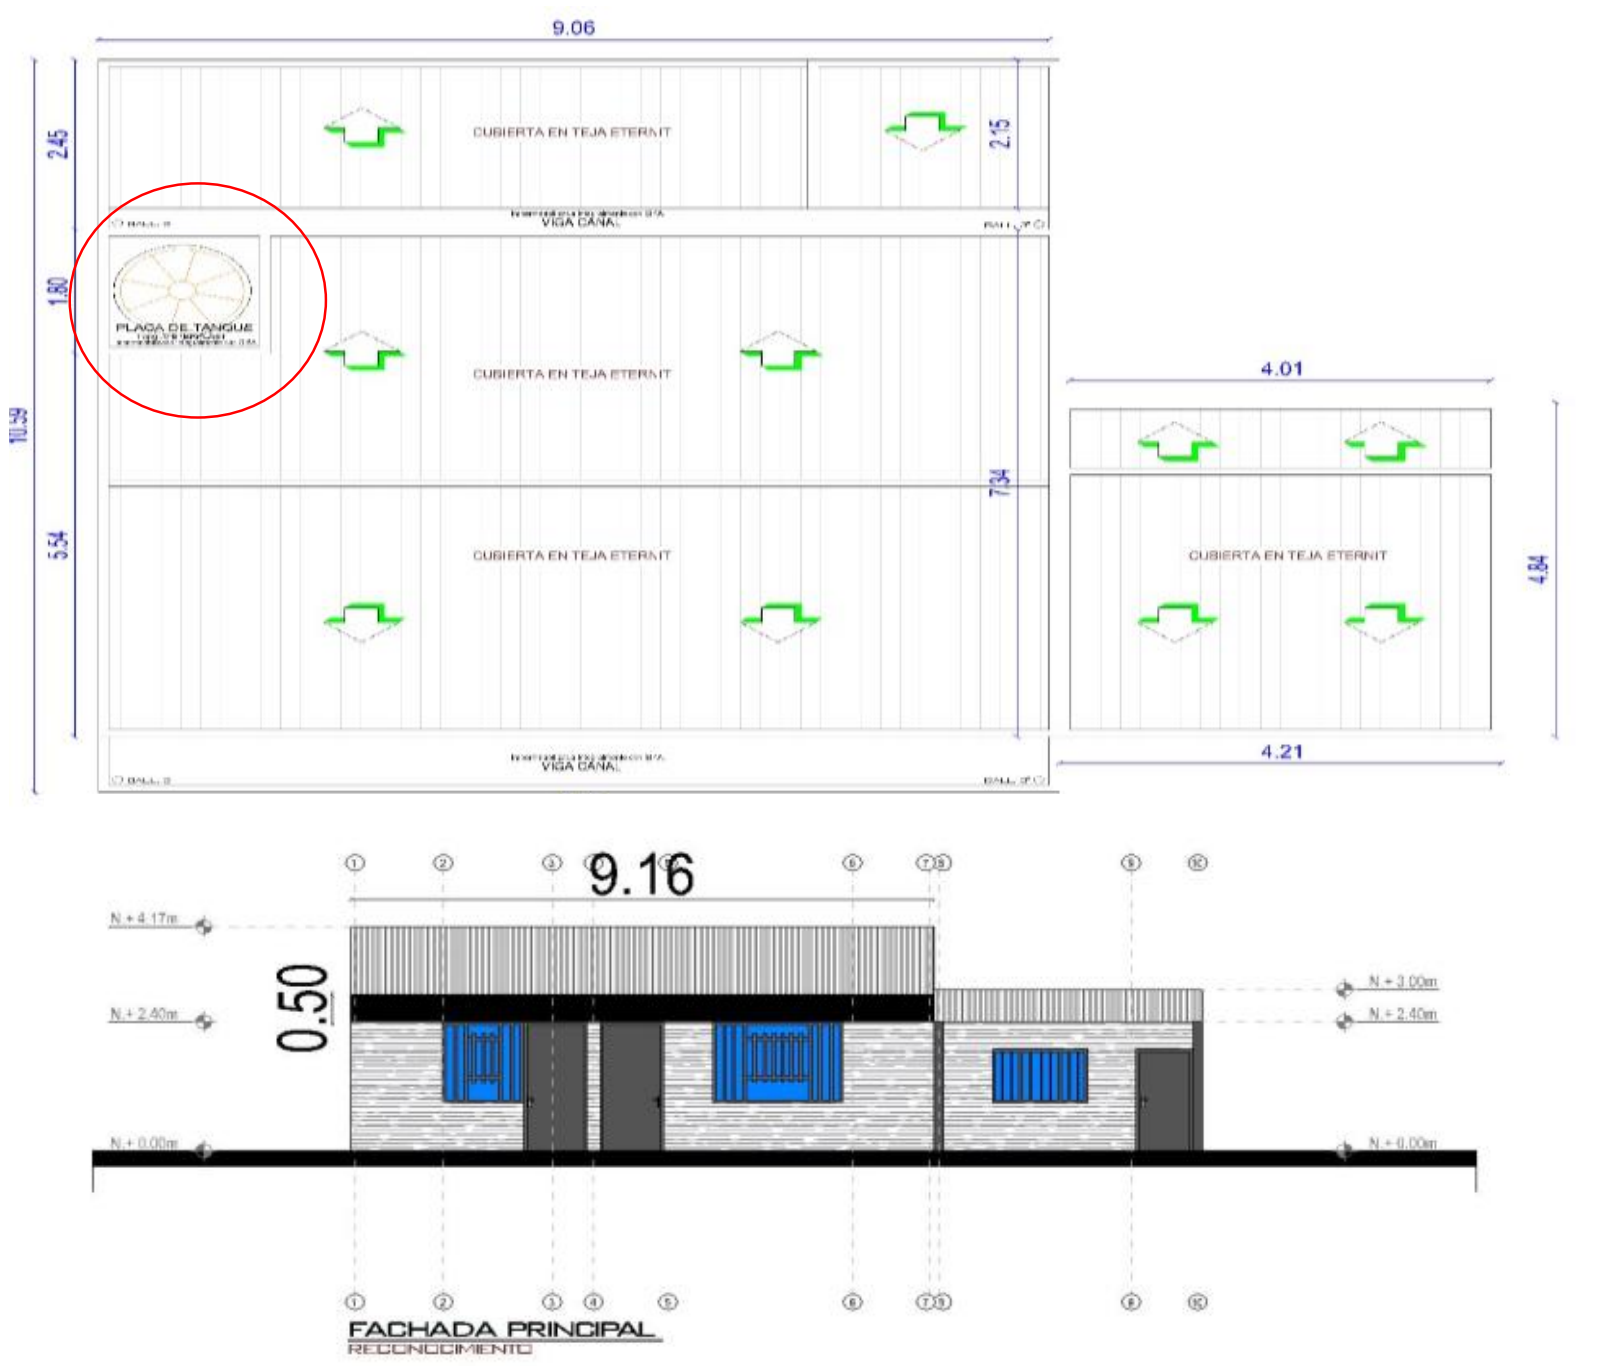

Fecha	Localización	Dimensiones			No Elem.	Medida Total
		Ancho	Alto	Longitud		
17/09/2024	viga canal fachada	1.00		9.16	2.00	18.32
17/09/2024	placa tanque	3.00		3.00	1.00	9.00
Subtotal						27.32
TOTAL						27.32

Elaboró:

profesional
nombre: Jeyson Leonardo Forero
profesional contratado secretaria de infraestructura

Reviso:

Ingeniero Civil
Michael Orlando Diaz
M.p. No. 041037BYC

Reviso:

Ingeniero Electrico
Mauricio Hernan Montoya Perez
CN250-35409 CPS No. 3376/2024

Reviso:

Arquitecto
Fredy Enrique Mesa
M.p. No. BY 25032003