
ALCALDÍA DE AGUAZUL	**SISTEMA INTEGRADO DE GESTIÓN**	**CÓDIGO: GPL-FO-024**
		VERSIÓN:01
	MEMORIAS DE CÁLCULO DE OBRA	**PÁGINA: 1 DE 1**

FECHA	DD	17	MM	9	AA	2024		CORTE N°		ELABORÓ	

OBJETO DEL CONTRATO	"ADECUACIÓN MENOR PARA EL PUESTO DE ATENCIÓN PRIMARIA EN SALUD DE LA VEREDA LA TURUA, DE AGUAZUL CASANARE"				
INTERVENTOR		NIT O C.C.		CONTRATO DE INTERVENTORIA N°	
CONTRATISTA		NIT O C.C.		CONTRATO DE OBRA N°	

3.1	INSTALACIONES HIDRAULICAS	ITEM	Tuberia presion PVC RDE 9 1/2". Suministro e instal.	UNID.	m	UBICACIÓN	GENERAL

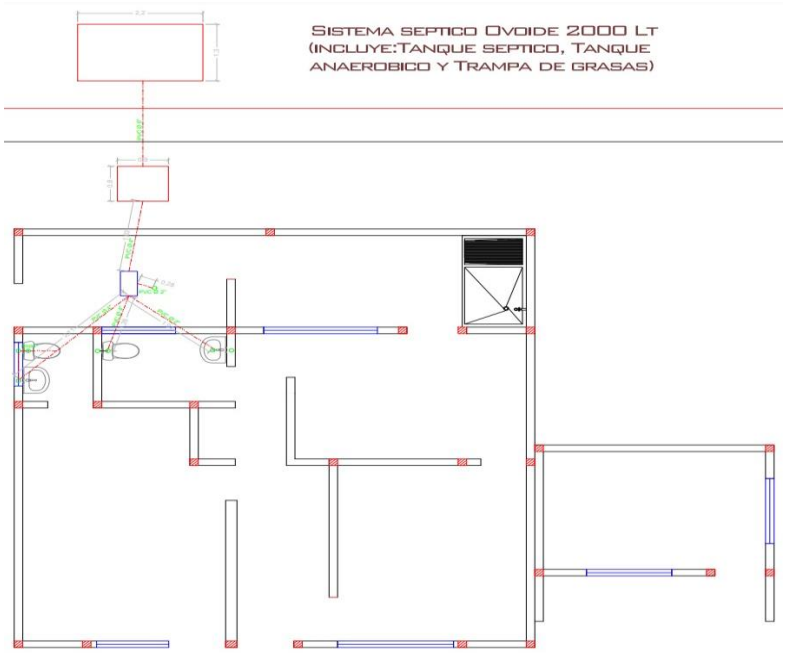

Fecha	Localización	Dimensiones			No Elem.	Medida Total
		Ancho	Alto	Longitud		
17/09/2024	**Localización**			10.00	1.00	10.00
Subtotal						10.00
TOTAL						**10.00**

Elaboró:

profesional
nombre: Jeyson Leonardo Forero
profesional contratado secretaria de infraestructura

Reviso:

Ingeniero Civil
Michael Orlando Diaz
M.p. No. 041037BYC

Reviso:

Ingeniero Electrico
Mauricio Hernan Montoya Perez
CN250-35409 CPS No. 3376/2024

Reviso:


Arquitecto
Fredy Enrique Mesa
M.p. No. BY 25032003

SISTEMA INTEGRADO DE GESTIÓN		CÓDIGO: GPL-FO-024
		VERSIÓN:01
MEMORIAS DE CÁLCULO DE OBRA		PÁGINA: 1 DE 1

FECHA	DD	17	MM	9	AA	2024	CORTE N°		ELABORÓ	

OBJETO DEL CONTRATO	"ADECUACIÓN MENOR PARA EL PUESTO DE ATENCIÓN PRIMARIA EN SALUD DE LA VEREDA LA TURUA, DE AGUAZUL CASANARE"				
INTERVENTOR		NIT O C.C.		CONTRATO DE INTERVENTORIA N°	
CONTRATISTA		NIT O C.C.		CONTRATO DE OBRA N°	

3.2	INSTALACIONES HIDRAULICAS	ITEM	Tuberia presion PVC RDE 21 3/4". Suministro e instal.	UNID.	m	UBICACIÓN	GENERAL

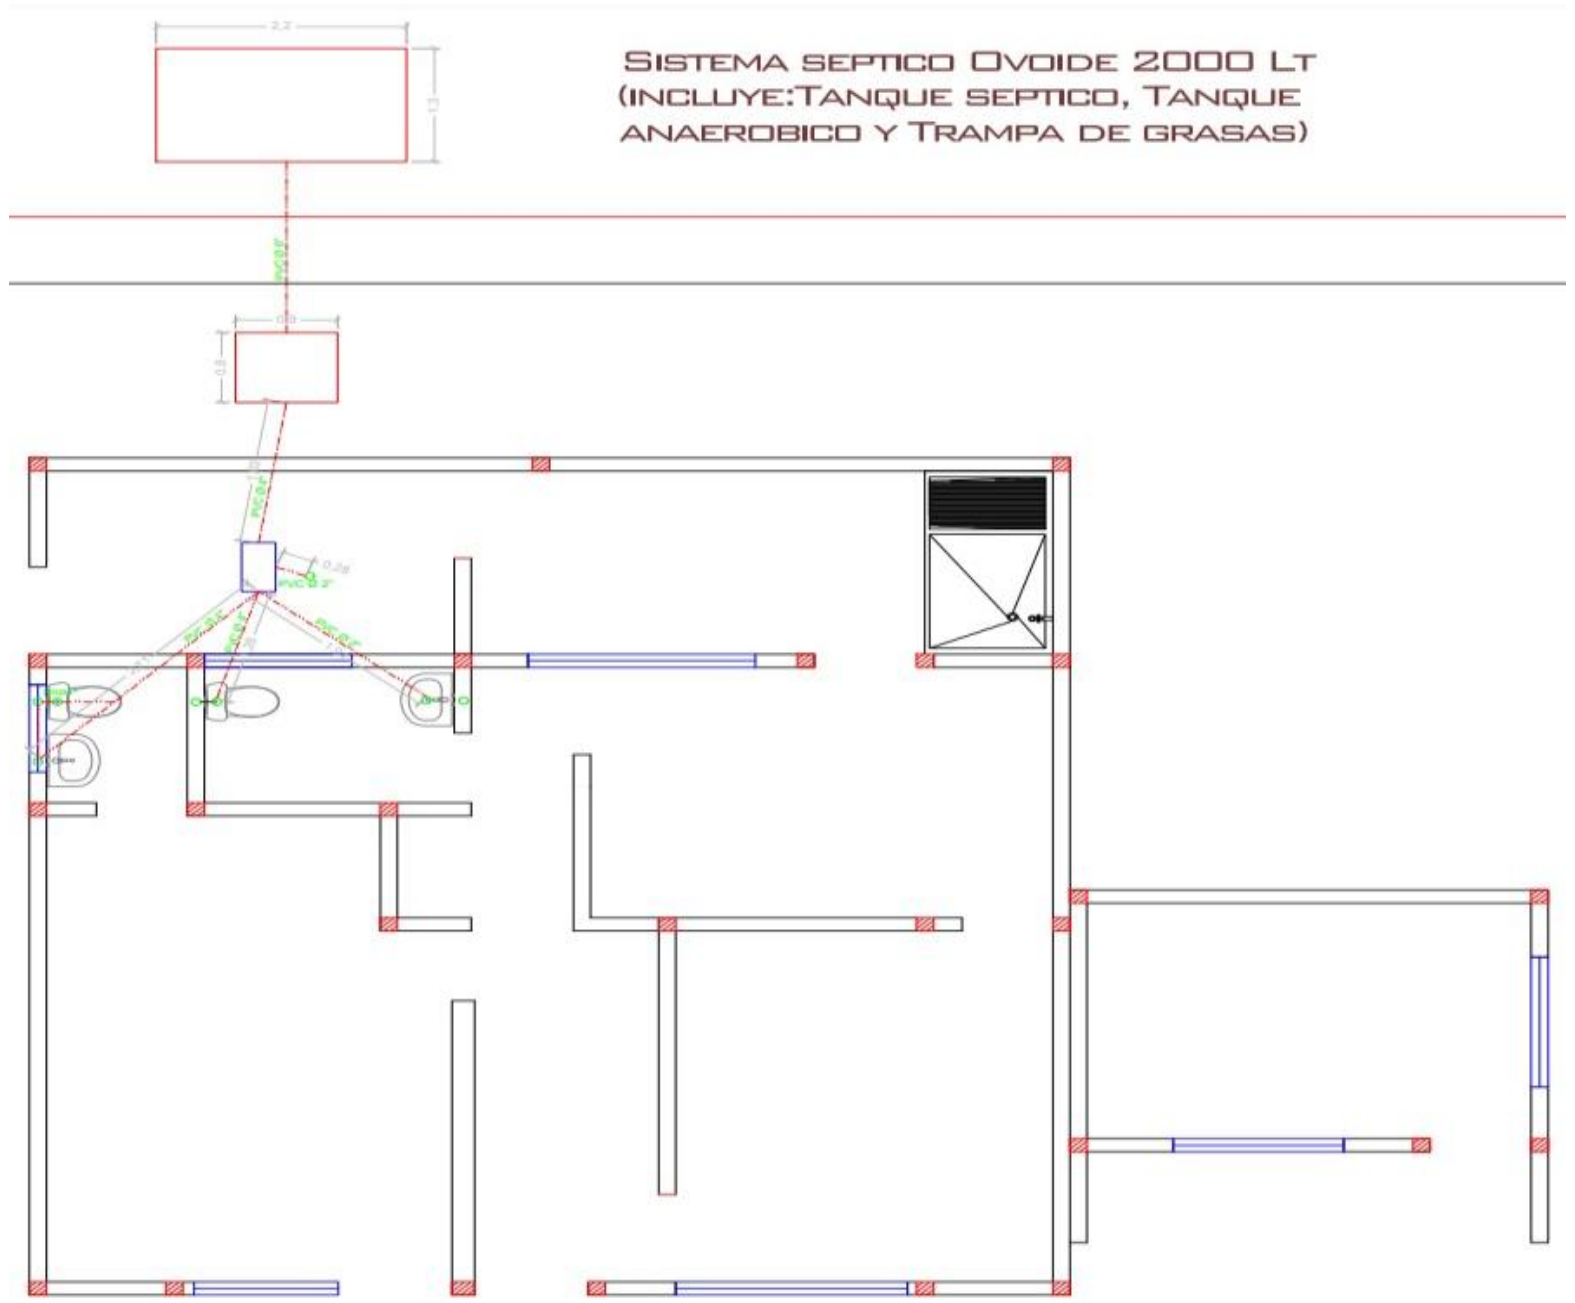

Fecha	Localización	Dimensiones			No Elem.	Medida Total
		Ancho	Alto	Longitud		
17/09/2024	Localización			10.00	1.00	10.00
Subtotal						10.00
TOTAL						10.00

Elaboró:

profesional
nombre: Jeyson Leonardo Forero
profesional contratado secretaria de infraestructura

Reviso:

Ingeniero Civil
Michael Orlando Diaz
M.p. No. 041037BYC

Reviso:

Ingeniero Electrico
Mauricio Hernan Montoya Perez
CN250-35409 CPS No. 3376/2024

Reviso:


Arquitecto
Fredy Enrique Mesa
M.p. No. BY 25032003

	SISTEMA INTEGRADO DE GESTIÓN	**CÓDIGO: GPL-FO-024**
		VERSIÓN:01
	MEMORIAS DE CÁLCULO DE OBRA	**PÁGINA: 1 DE 1**

FECHA	DD	17	MM	9	AA	2024		CORTE N°		ELABORÓ	

OBJETO DEL CONTRATO	"ADECUACIÓN MENOR PARA EL PUESTO DE ATENCIÓN PRIMARIA EN SALUD DE LA VEREDA LA TURUA, DE AGUAZUL CASANARE"				
INTERVENTOR		**NIT O C.C.**		**CONTRATO DE INTERVENTORIA N°**	
CONTRATISTA		**NIT O C.C.**		**CONTRATO DE OBRA N°**	

3.3	**INSTALACIONES HIDRAULICAS**	**ITEM**	Punto agua fria PVC 1/2"	**UNID.**	**und**	**UBICACIÓN**	**GENERAL**

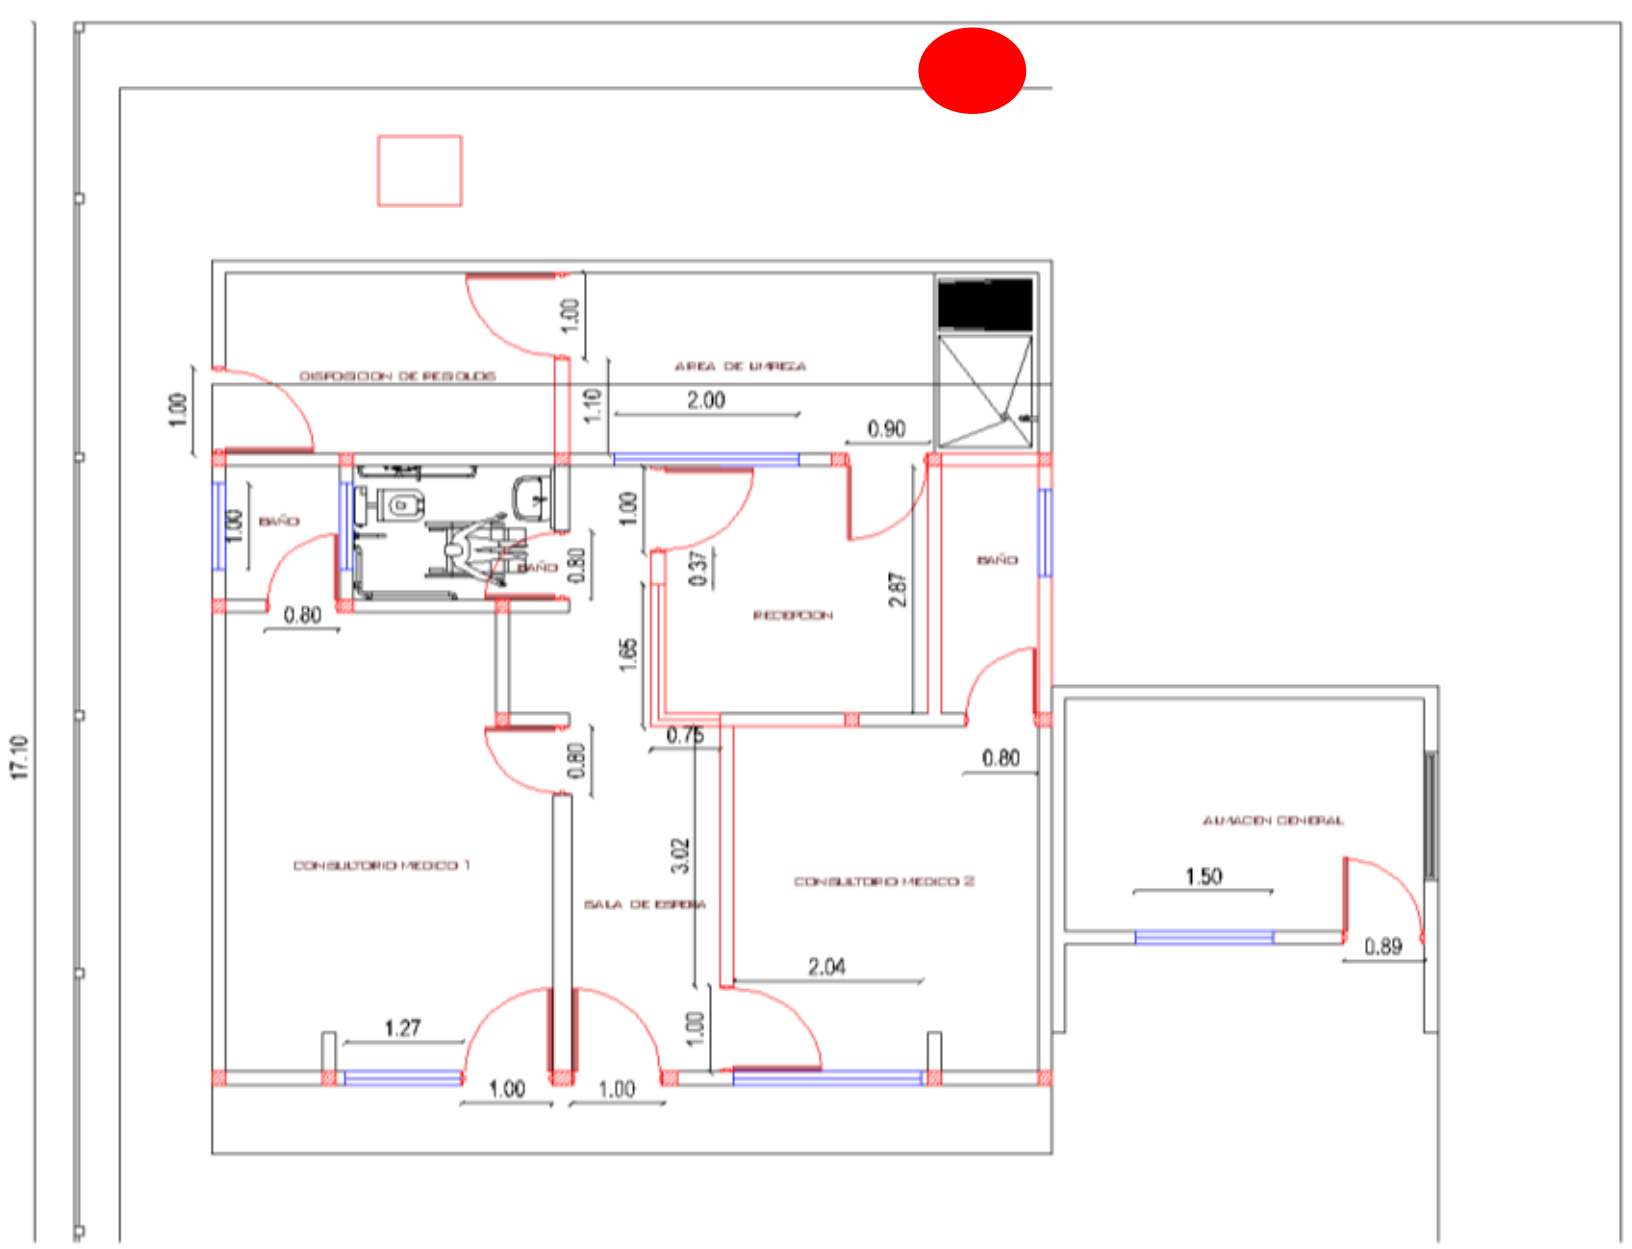

Fecha	Localización	Dimensiones			No Elem.	Medida Total
		Ancho	Alto	Longitud		
17/09/2024	**punto de agua**				1.00	1.00
Subtotal						1.00
TOTAL						1.00

Elaboró:

profesional
nombre: Jeyson Leonardo Forero
profesional contratado secretaria de infraestructura

Reviso:

Ingeniero Civil
Michael Orlando Diaz
M.p. No. 041037BYC

Reviso:

Ingeniero Electrico
Mauricio Hernan Montoya Perez
CN250-35409 CPS No. 3376/2024

Reviso:

Arquitecto
Fredy Enrique Mesa
M.p. No. BY 25032003


SISTEMA INTEGRADO DE GESTIÓN	CÓDIGO: GPL-FO-024
	VERSIÓN:01
MEMORIAS DE CÁLCULO DE OBRA	PÁGINA: 1 DE 1

FECHA	DD	17	MM	9	AA	2024	CORTE N°		ELABORÓ	

OBJETO DEL CONTRATO	"ADECUACIÓN MENOR PARA EL PUESTO DE ATENCIÓN PRIMARIA EN SALUD DE LA VEREDA LA TURUA, DE AGUAZUL CASANARE"

INTERVENTOR		NIT O C.C.		CONTRATO DE INTERVENTORIA N°	
CONTRATISTA		NIT O C.C.		CONTRATO DE OBRA N°	

3.4	INSTALACIONES HIDRAULICAS	ITEM	Tanque elevado 1.000 lts con conexion y distribucion PVC de 1/2" y 1". Suministro e instal.	UNID.	und	UBICACIÓN	GENERAL

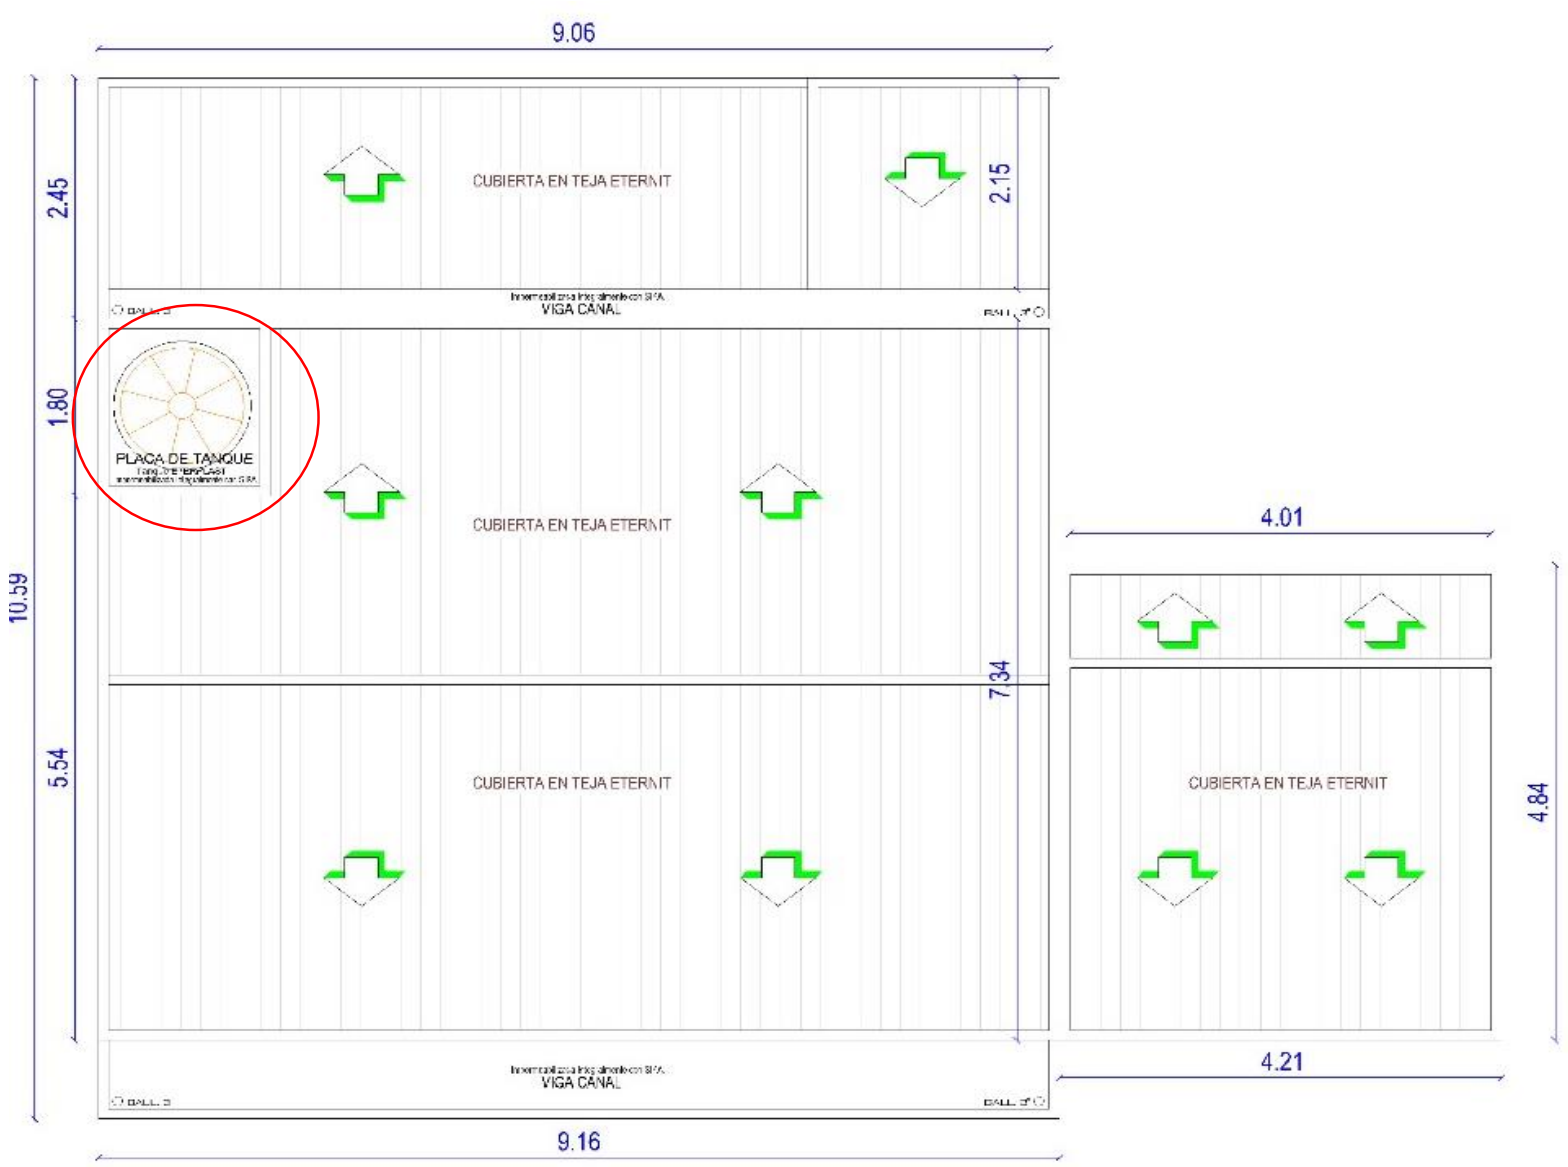

Fecha	Localización	Dimensiones			No Elem.	Medida Total
		Ancho	Alto	Longitud		
17/09/2024	Placa tanque				1.00	1.00
Subtotal						1.00
TOTAL						1.00

Elaboró:	Reviso:	Reviso:	Reviso:
profesional nombre: Jeyson Leonardo Forero profesional contratado secretaria de infraestructura	Ingeniero Civil Michael Orlando Diaz M.p. No. 041037BYC	Ingeniero Electrico Mauricio Hernan Montoya Perez CN250-35409 CPS No. 3376/2024	Arquitecto Fredy Enrique Mesa M.p. No. BY 25032003


	SISTEMA INTEGRADO DE GESTIÓN	CÓDIGO: GPL-FO-024
		VERSIÓN:01
	MEMORIAS DE CÁLCULO DE OBRA	PÁGINA: 1 DE 1

FECHA	DD	17	MM	9	AA	2024		CORTE N°		ELABORÓ	

OBJETO DEL CONTRATO	"ADECUACIÓN MENOR PARA EL PUESTO DE ATENCIÓN PRIMARIA EN SALUD DE LA VEREDA LA TURUA, DE AGUAZUL CASANARE"

INTERVENTOR		NIT O C.C.		CONTRATO DE INTERVENTORIA N°	
CONTRATISTA		NIT O C.C.		CONTRATO DE OBRA N°	

3.5	INSTALACIONES HIDRAULICAS	ITEM	Espejo Baño en plata 5 mm. Suministro e instal	UNID.	m²	UBICACIÓN	GENERAL

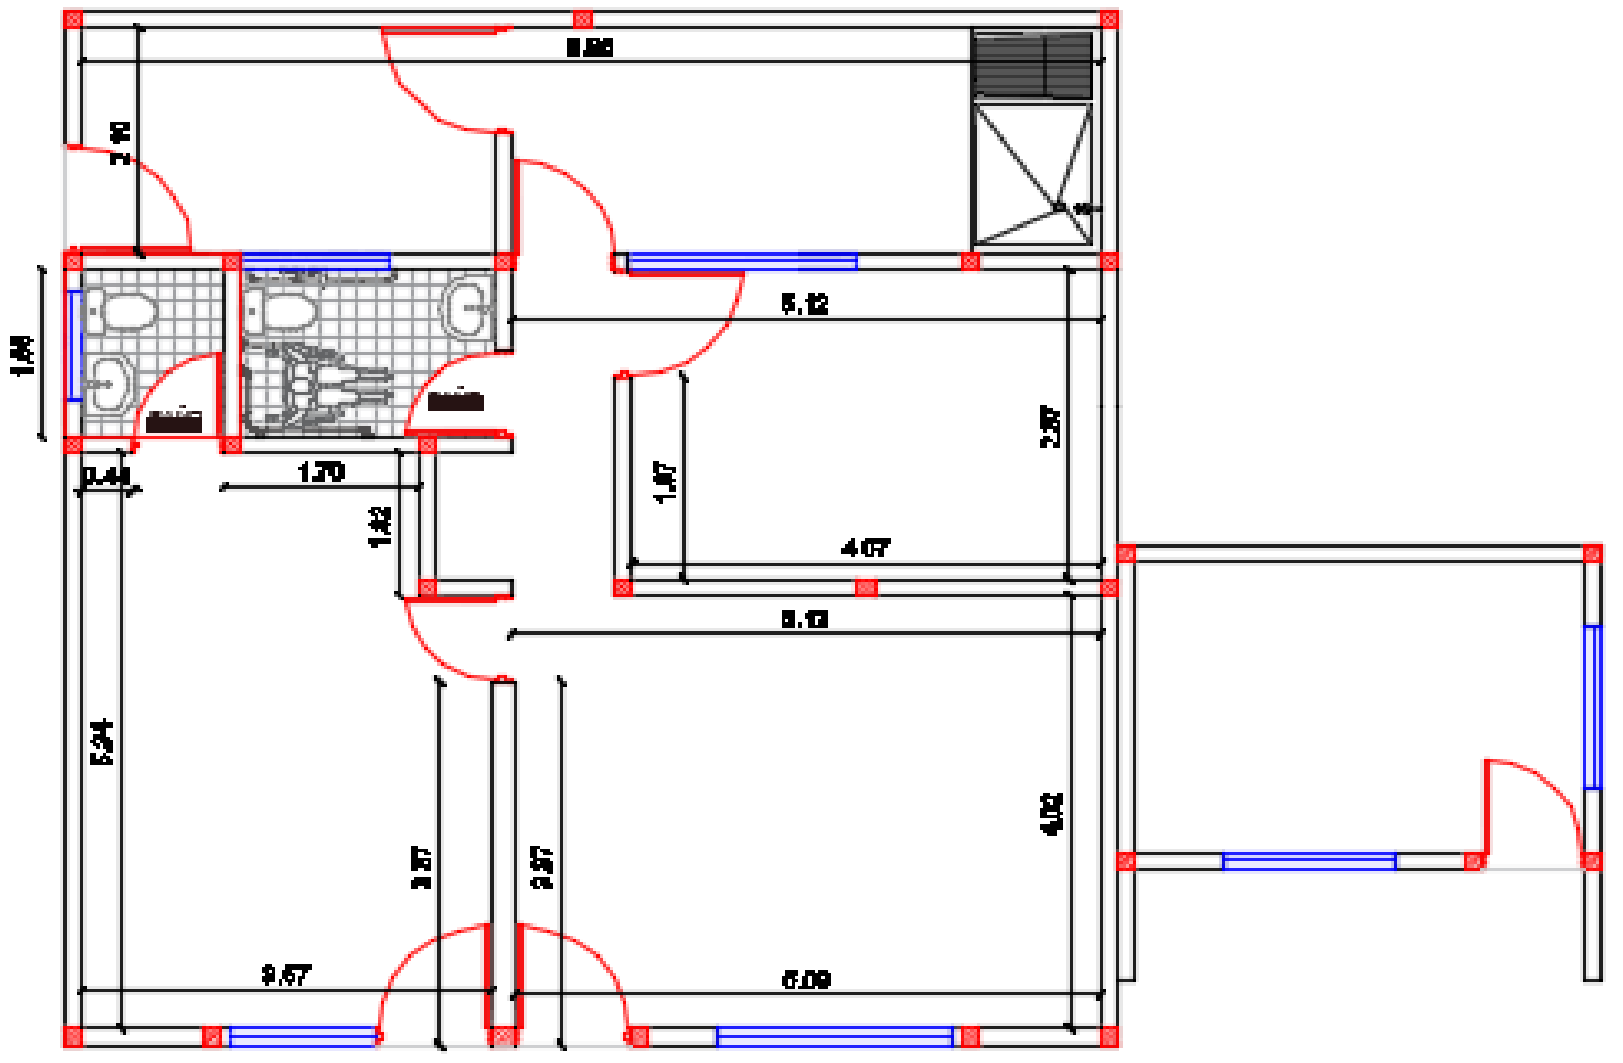

Fecha	Localización	Dimensiones			No Elem.	Medida Total
		Ancho	Alto	Longitud		
17/09/2024	BAÑO 1 Y BAÑO 2	0.80	0.80		2.00	1.28
Subtotal						1.28
TOTAL						1.28

Elaboró:

profesional
nombre: Jeyson Leonardo Forero
profesional contratado secretaria de infraestructura

Reviso:

Ingeniero Civil
Michael Orlando Diaz
M.p. No. 041037BYC

Reviso:

Ingeniero Electrico
Mauricio Hernan Montoya Perez
CN250-35409 CPS No. 3376/2024

Reviso:

Arquitecto
Fredy Enrique Mesa
M.p. No. BY 25032003


SISTEMA INTEGRADO DE GESTIÓN	CÓDIGO: GPL-FO-024
	VERSIÓN:01
MEMORIAS DE CÁLCULO DE OBRA	PÁGINA: 1 DE 1

FECHA	DD	17	MM	9	AA	2024		CORTE N°		ELABORÓ	

OBJETO DEL CONTRATO	"ADECUACIÓN MENOR PARA EL PUESTO DE ATENCIÓN PRIMARIA EN SALUD DE LA VEREDA LA TURUA, DE AGUAZUL CASANARE"

INTERVENTOR		NIT O C.C.		CONTRATO DE INTERVENTORIA N°	
CONTRATISTA		NIT O C.C.		CONTRATO DE OBRA N°	

3.6	CARPINTERIA METALICA Y EN MADERA	ITEM	Barra de seguridad abatible en acero inoxidable 13 x 85. Suministro e instal.	UNID.	und	UBICACIÓN	GENERAL

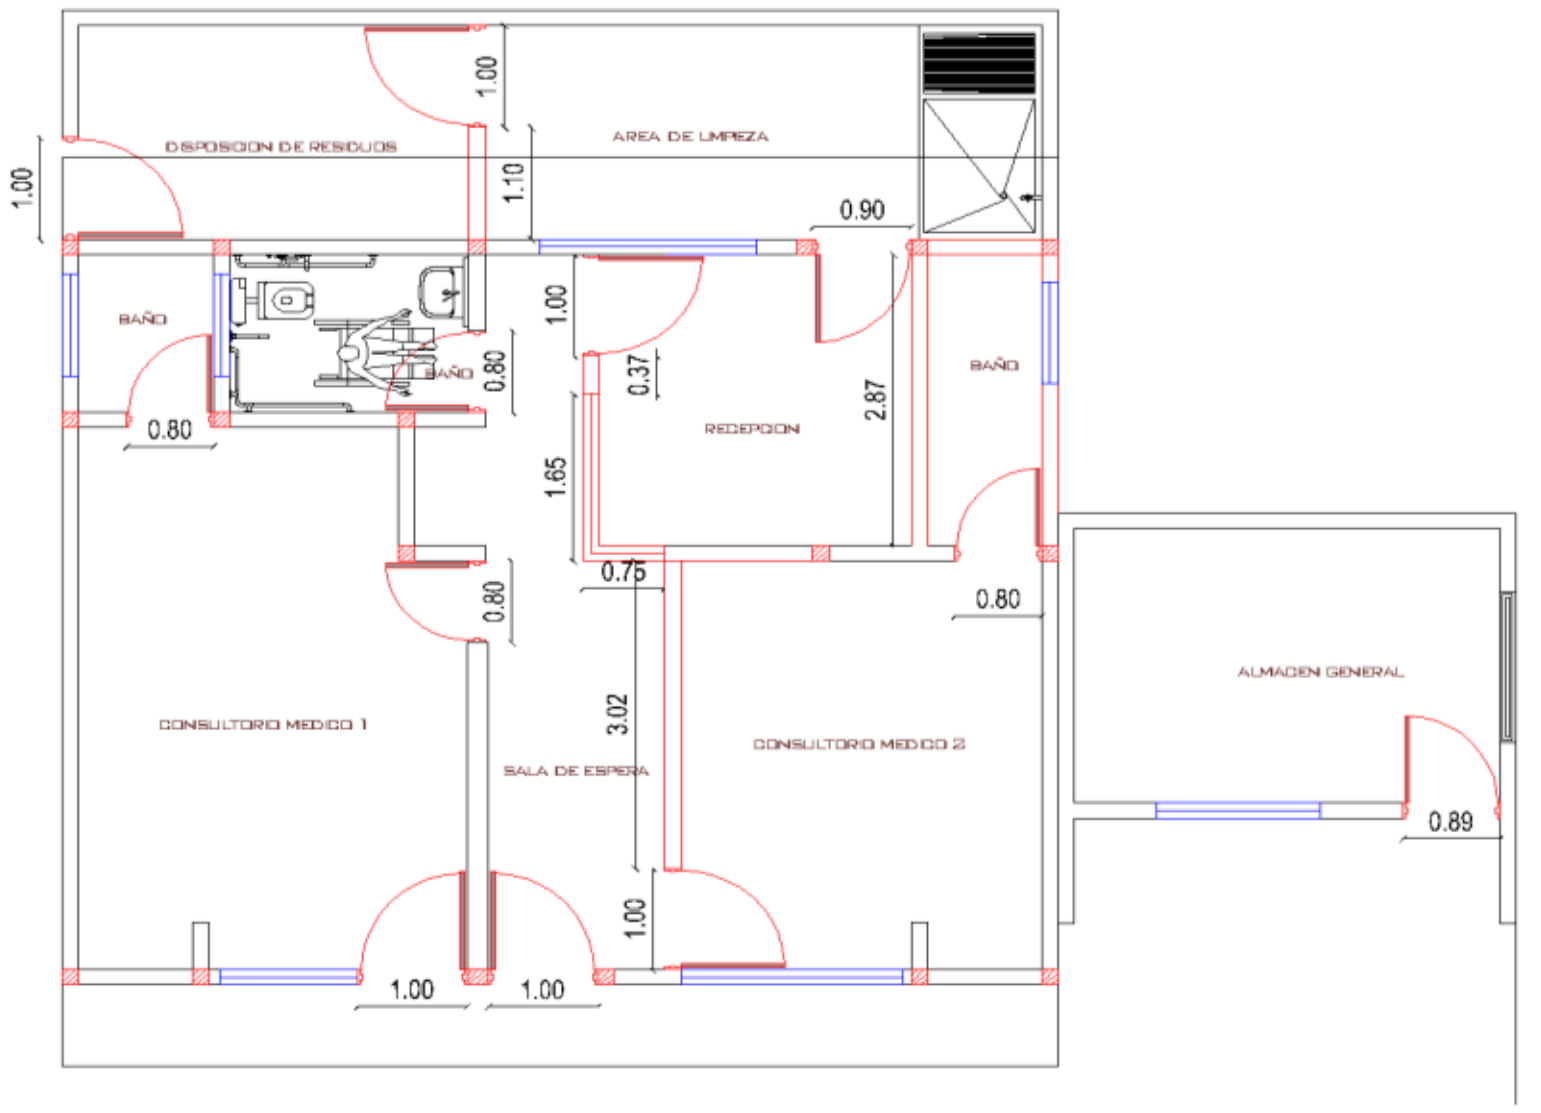

Fecha	Localización	Dimensiones			No Elem.	Medida Total
		Ancho	Alto	Longitud		
17/09/2024	baño de sala de espera				1.00	1.00
Subtotal						1.00
TOTAL						1.00

Elaboró:
profesional
nombre: Jeyson Leonardo Forero
profesional contratado secretaria de infraestructura

Reviso:
Ingeniero Civil
Michael Orlando Diaz
M.p. No. 041037BYC

Reviso:
Ingeniero Electrico
Mauricio Hernan Montoya Perez
CN250-35409 CPS No. 3376/2024

Reviso:
Arquitecto
Fredy Enrique Mesa
M.p. No. BY 25032003