
	SISTEMA INTEGRADO DE GESTIÓN	**CÓDIGO: GPL-FO-024**
		VERSIÓN:01
ALCALDÍA DE AGUAZUL	**MEMORIAS DE CÁLCULO DE OBRA**	**PÁGINA: 1 DE 1**

FECHA	DD	17	MM	9	AA	2024		CORTE N°		ELABORÓ	

OBJETO DEL CONTRATO	"ADECUACIÓN MENOR PARA EL PUESTO DE ATENCIÓN PRIMARIA EN SALUD DE LA VEREDA LA TURUA, DE AGUAZUL CASANARE"

INTERVENTOR		NIT O C.C.		CONTRATO DE INTERVENTORIA N°	
CONTRATISTA		NIT O C.C.		CONTRATO DE OBRA N°	

4.1	INSTALACIONES SANITARIAS	ITEM	Tuberia sanitaria PVC 2". Suministro e instal.	UNID.	m	UBICACIÓN	GENERAL

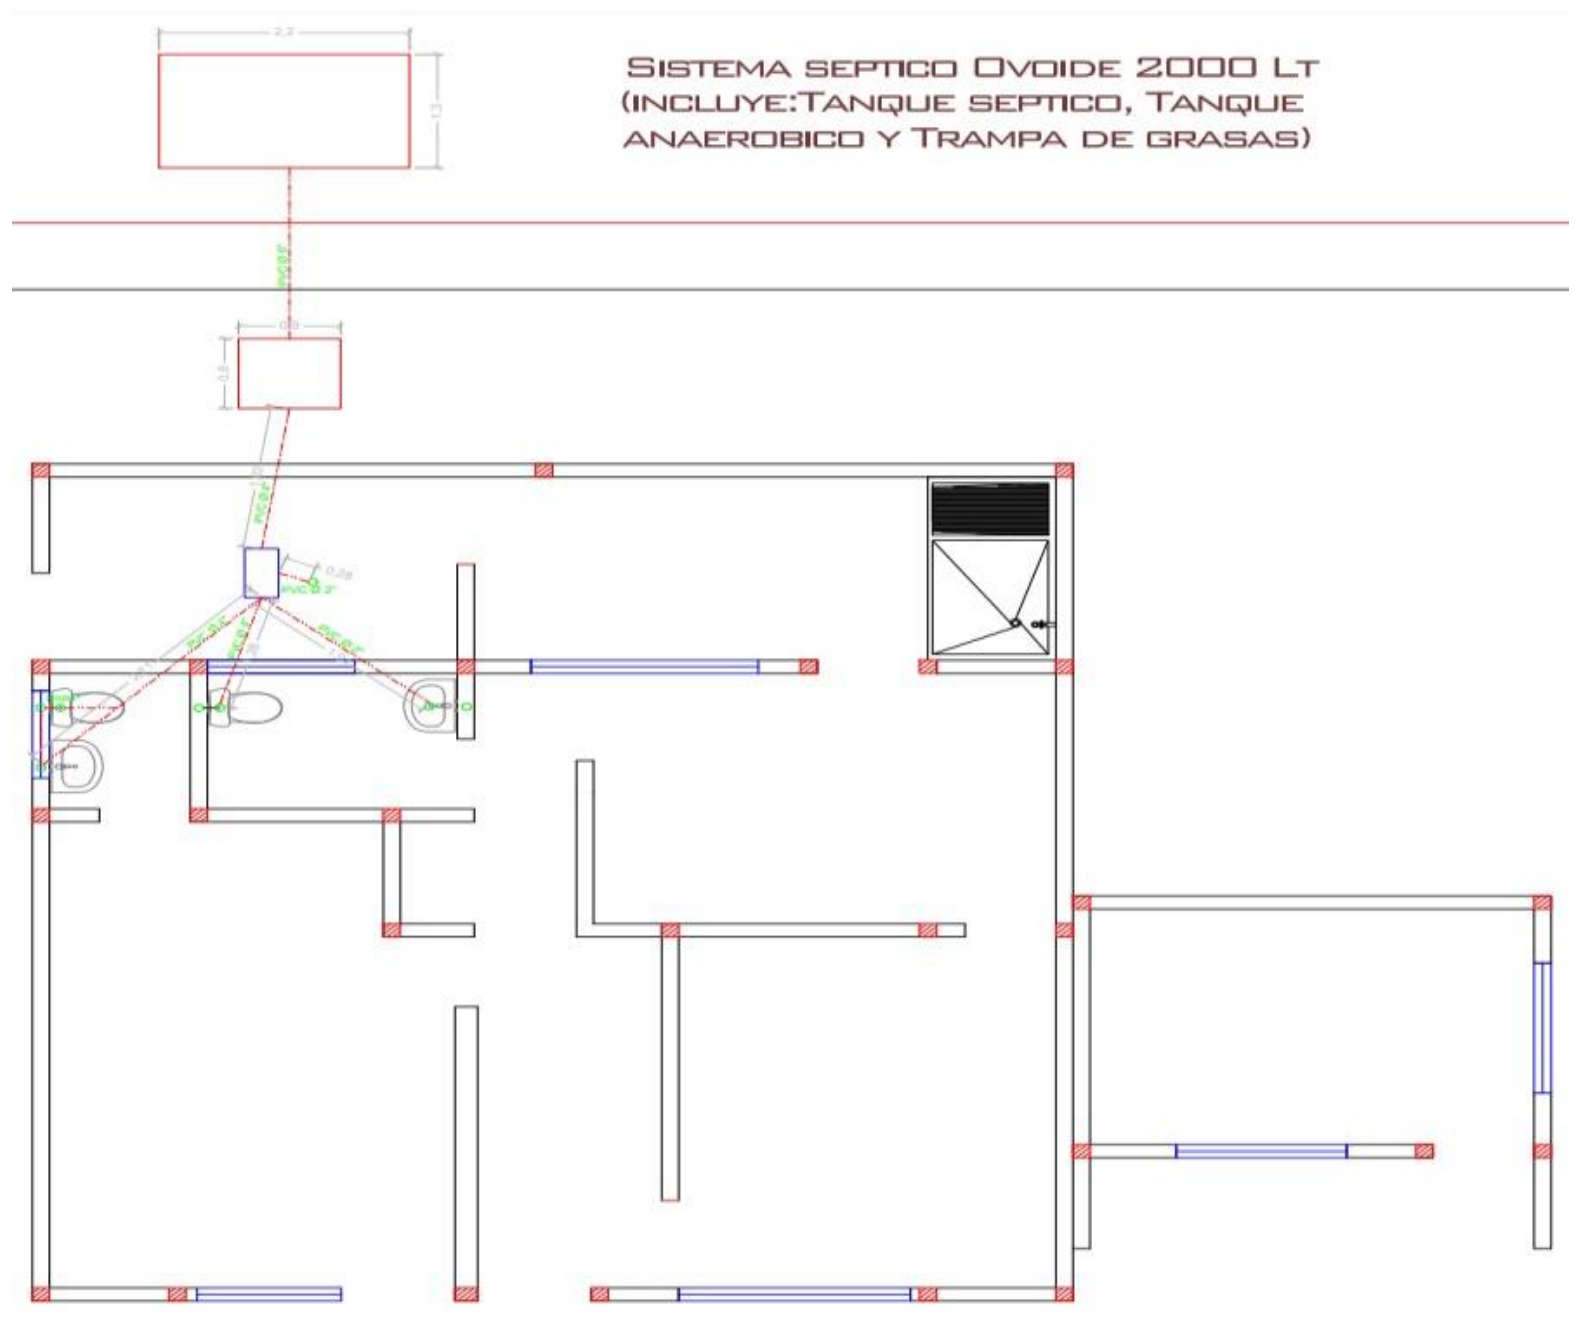

Fecha	Localización	Dimensiones			No Elem.	Medida Total
		Ancho	Alto	Longitud		
17/09/2024	**Localización**			10.00	1.00	10.00
Subtotal						10.00
TOTAL						10.00

Elaboró:

profesional
nombre: Jeyson Leonardo Forero
profesional contratado secretaria de infraestructura

Reviso:

Ingeniero Civil
Michael Orlando Diaz
M.p. No. 041037BYC

Reviso:

Ingeniero Electrico
Mauricio Hernan Montoya Perez
CN250-35409 CPS No. 3376/2024

Reviso:


Arquitecto
Fredy Enrique Mesa
M.p. No. BY 25032003

	SISTEMA INTEGRADO DE GESTIÓN			CÓDIGO: GPL-FO-024
				VERSIÓN:01
	MEMORIAS DE CÁLCULO DE OBRA			PÁGINA: 1 DE 1

FECHA	DD	17	MM	9	AA	2024		CORTE N°		ELABORÓ	

OBJETO DEL CONTRATO	"ADECUACIÓN MENOR PARA EL PUESTO DE ATENCIÓN PRIMARIA EN SALUD DE LA VEREDA LA TURUA, DE AGUAZUL CASANARE"				
INTERVENTOR		NIT O C.C.		CONTRATO DE INTERVENTORIA N°	
CONTRATISTA		NIT O C.C.		CONTRATO DE OBRA N°	

4.2	INSTALACIONES SANITARIAS	ITEM	Punto desagüe sanitario pvc 4" con tubo de 6 m	UNID.	und	UBICACIÓN	GENERAL

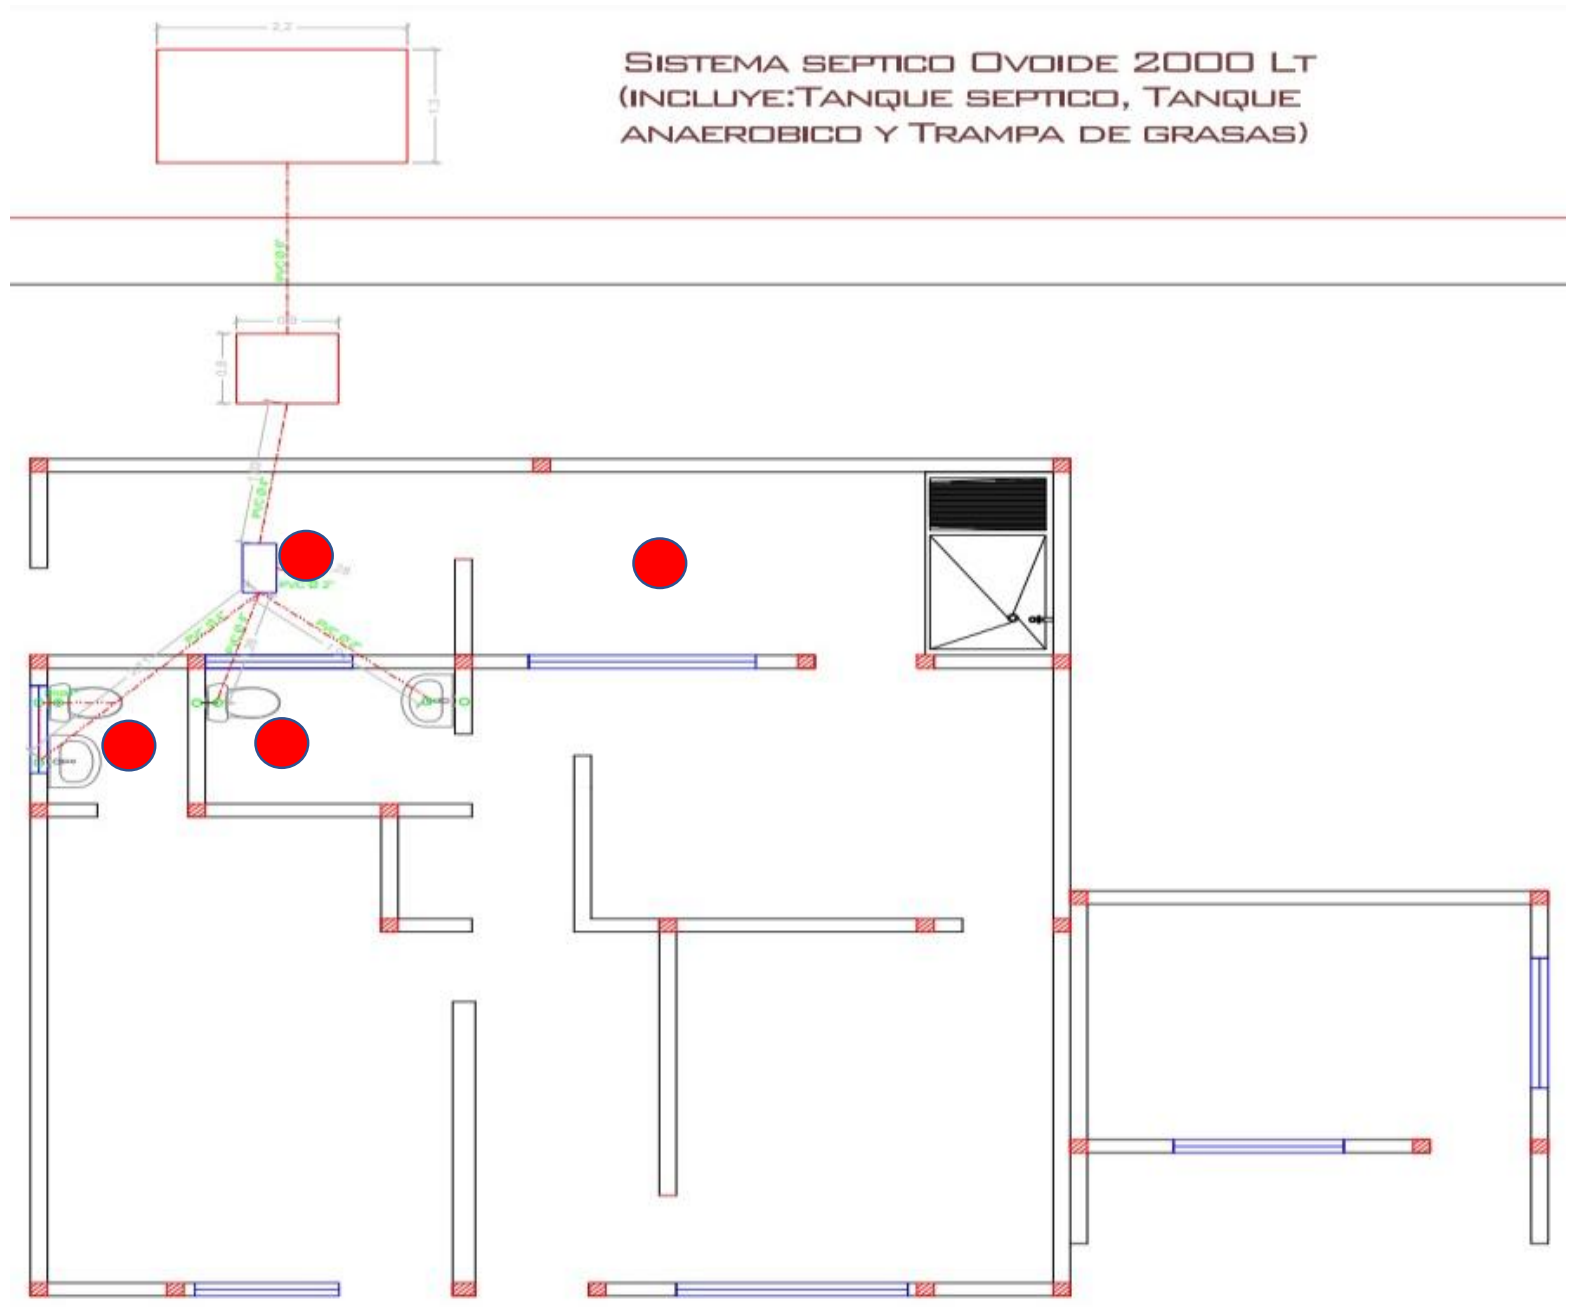

Fecha	Localización	Dimensiones			No Elem.	Medida Total
		Ancho	Alto	Longitud		
17/09/2024	baños				2.00	3.00
17/09/2024	area de aseo				1.00	1.00
17/09/2024	area de residuos solidos				1.00	1.00
Subtotal						5.00
TOTAL						5.00

Elaboró:
profesional
nombre: Jeyson Leonardo Forero
profesional contratado secretaria de infraestructura

Reviso:
Ingeniero Civil
Michael Orlando Diaz
M.p. No. 041037BYC

Reviso:
Ingeniero Electrico
Mauricio Hernan Montoya Perez
CN250-35409 CPS No. 3376/2024

Reviso:
Arquitecto
Fredy Enrique Mesa
M.p. No. BY 25032003


	SISTEMA INTEGRADO DE GESTIÓN	**CÓDIGO: GPL-FO-024**
		VERSIÓN:01
	MEMORIAS DE CÁLCULO DE OBRA	**PÁGINA: 1 DE 1**

FECHA	DD	17	MM	9	AA	2024	CORTE N°		ELABORÓ	

OBJETO DEL CONTRATO	"ADECUACIÓN MENOR PARA EL PUESTO DE ATENCIÓN PRIMARIA EN SALUD DE LA VEREDA LA TURUA, DE AGUAZUL CASANARE"

INTERVENTOR		NIT O C.C.		CONTRATO DE INTERVENTORIA N°	
CONTRATISTA		NIT O C.C.		CONTRATO DE OBRA N°	

4.3	INSTALACIONES SANITARIAS	ITEM	Sistema septico Ovoide 2000 Lt (incluye:Tanque septico, Tanque anaerobico y Trampa de grasas)	UNID.	und	UBICACIÓN	GENERAL

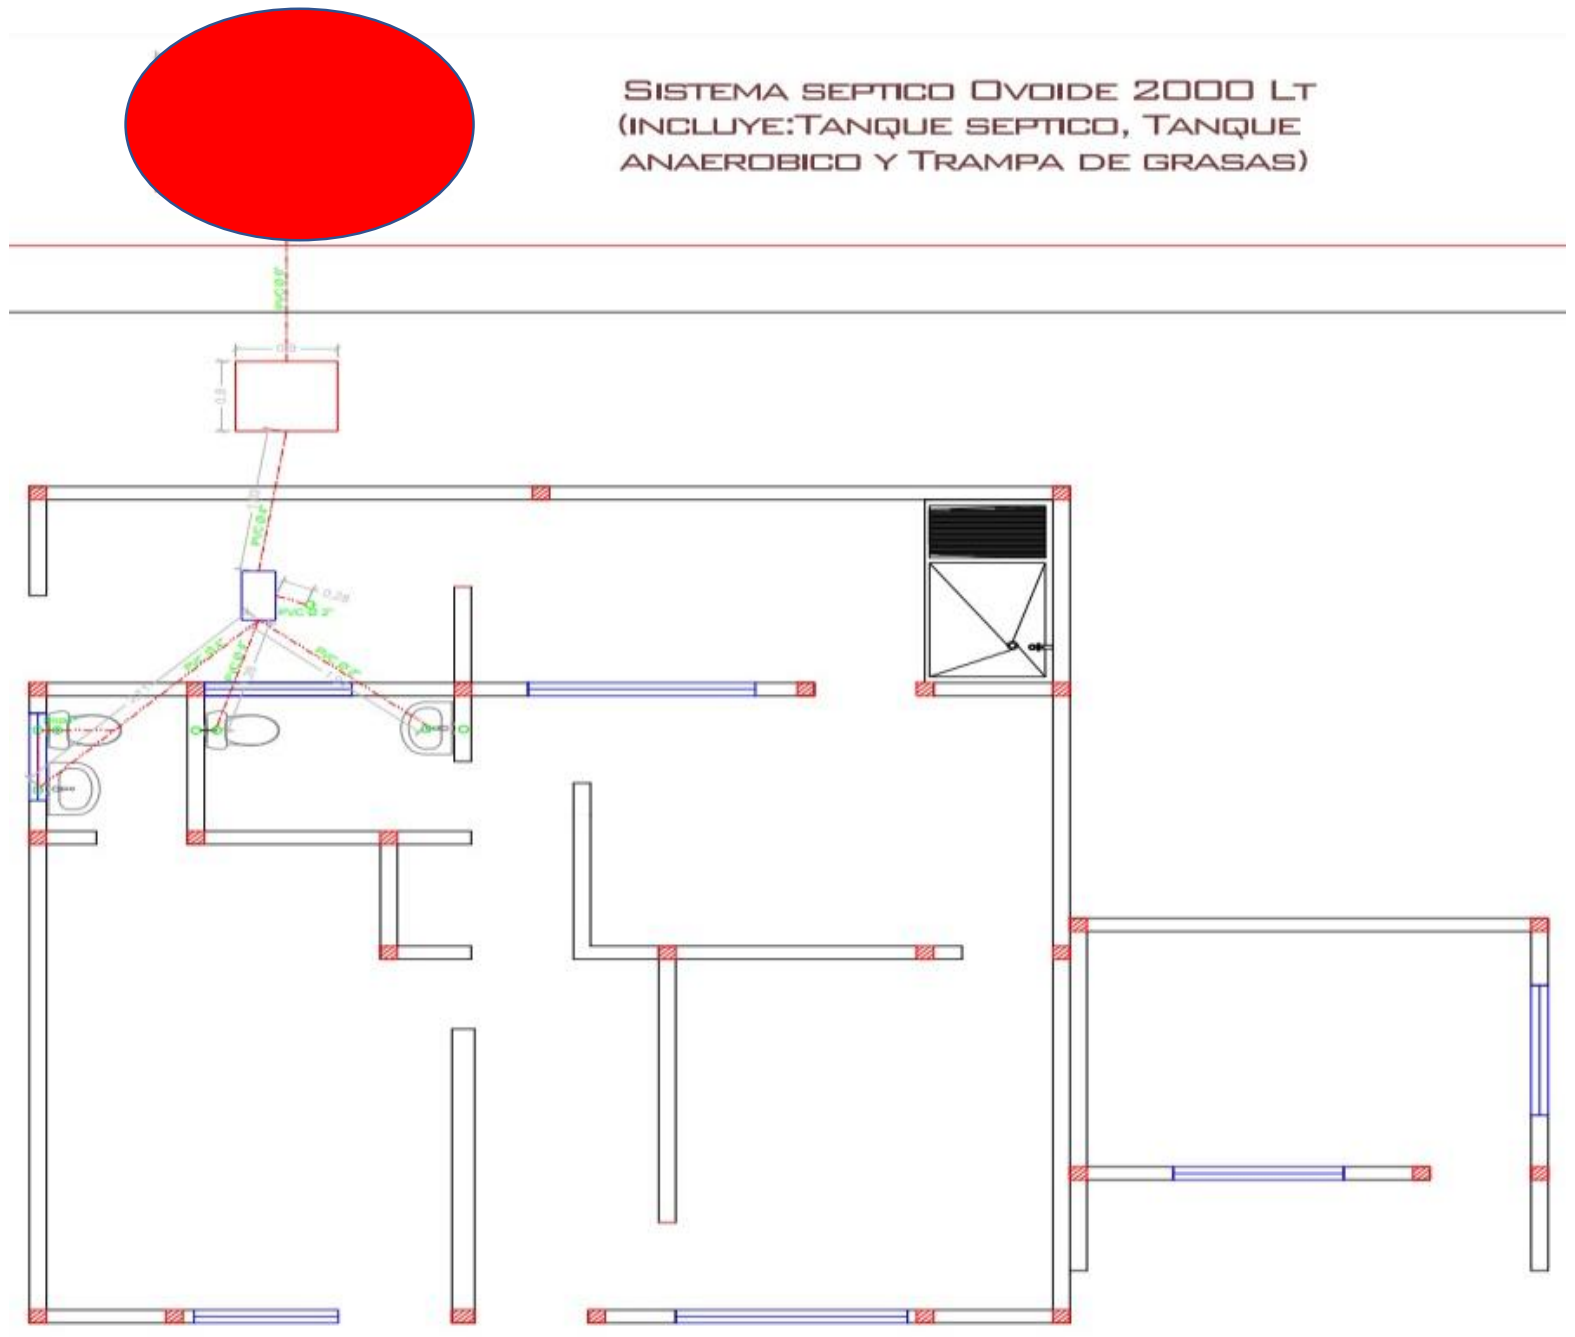

Fecha	Localización	Dimensiones			No Elem.	Medida Total
		Ancho	Alto	Longitud		
17/09/2024	Localización				1.00	1.00
Subtotal						1.00
TOTAL						1.00

Elaboró:

profesional
nombre: Jeyson Leonardo Forero
profesional contratado secretaria de infraestructura

Reviso:

Ingeniero Civil
Michael Orlando Diaz
M.p. No. 041037BYC

Reviso:

Ingeniero Electrico
Mauricio Hernan Montoya Perez
CN250-35409 CPS No. 3376/2024

Reviso:

Arquitecto
Fredy Enrique Mesa
M.p. No. BY 25032003