
SISTEMA INTEGRADO DE GESTIÓN		CÓDIGO: GPL-FO-024
		VERSIÓN:01
MEMORIAS DE CÁLCULO DE OBRA		PÁGINA: 1 DE 1

FECHA	DD	17	MM	9	AA	2024		CORTE N°		ELABORÓ	

OBJETO DEL CONTRATO	“ADECUACIÓN MENOR PARA EL PUESTO DE ATENCIÓN PRIMARIA EN SALUD DE LA VEREDA LA TURUA, DE AGUAZUL CASANARE”

INTERVENTOR		NIT O C.C.		CONTRATO DE INTERVENTORIA N°	
CONTRATISTA		NIT O C.C.		CONTRATO DE OBRA N°	

5.1	APARATOS SANITARIOS	ITEM	Sanitario bajo consumo one piece doble descarga blanco. Suministro e Instal.	UNID.	und	UBICACIÓN	GENERAL

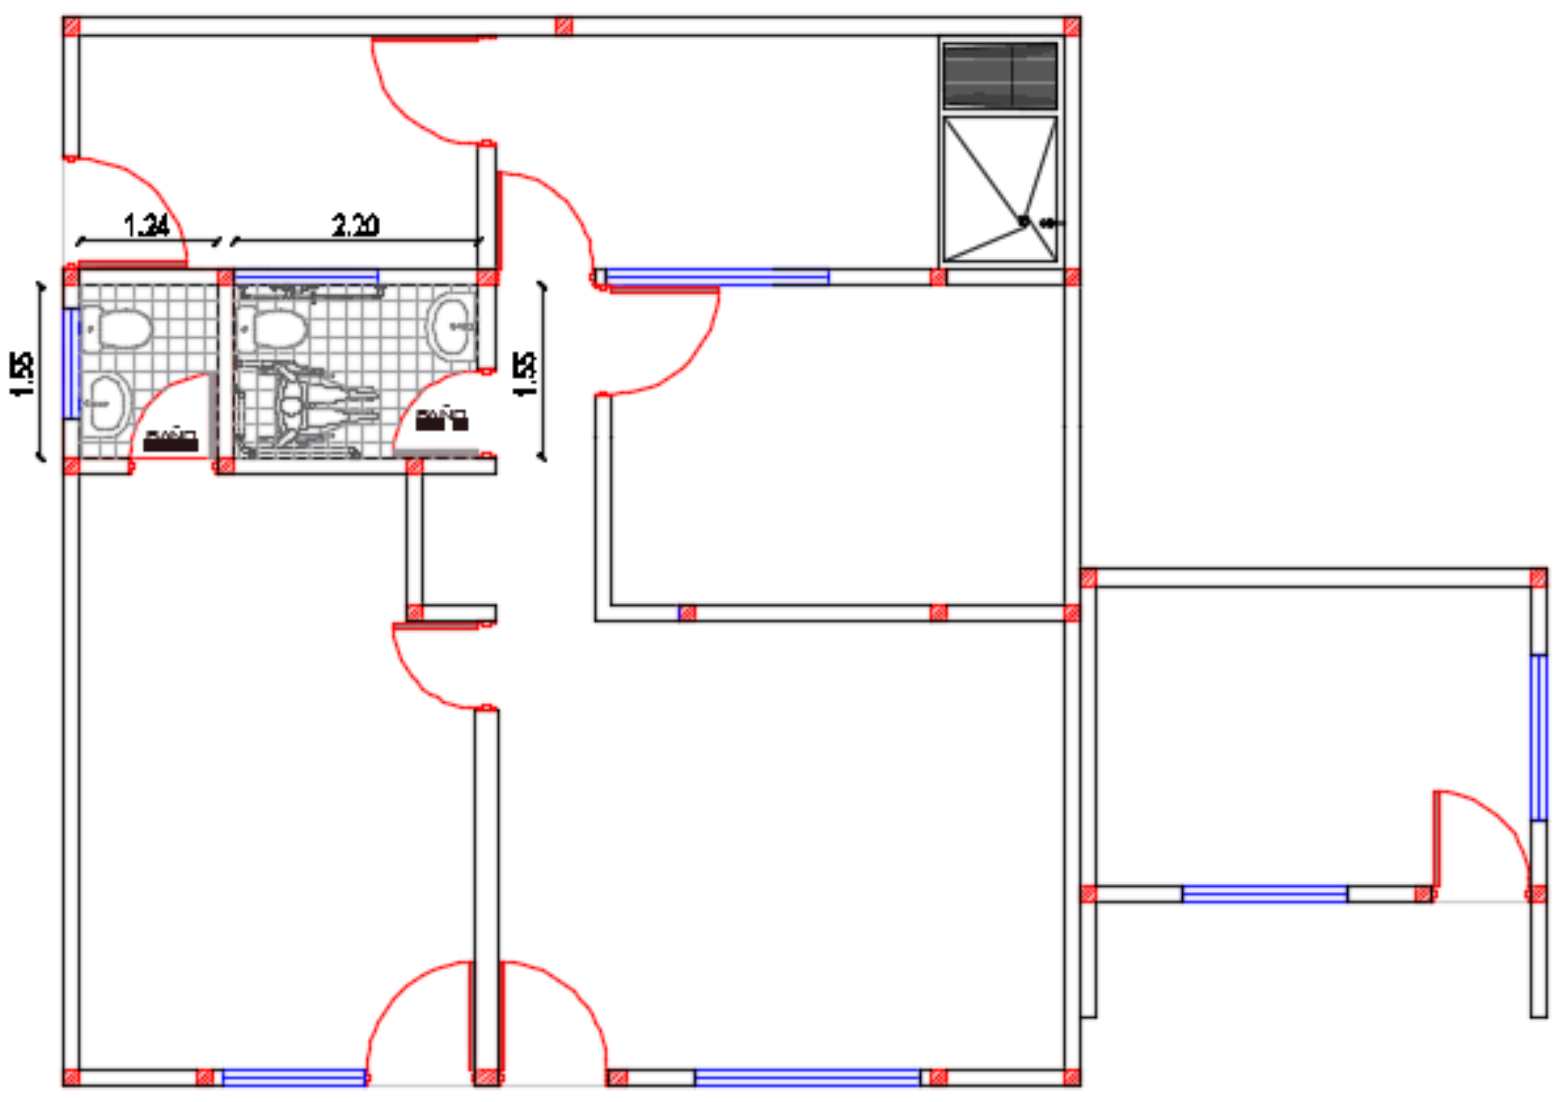

Fecha	Localización	Dimensiones			No Elem.	Medida Total
		Ancho	Alto	Longitud		
17/09/2024	BAÑO CONSULTORIO 1				1.00	1.00
17/09/2024	BAÑO SALA DE ESPERA				1.00	1.00
Subtotal						2.00
TOTAL						2.00

Elaboró:

profesional
nombre: Jeyson Leonardo Forero
profesional contratado secretaria de infraestructura

Reviso:

Ingeniero Civil
Michael Orlando Diaz
M.p. No. 041037BYC

Reviso:

Ingeniero Electrico
Mauricio Hernan Montoya Perez
CN250-35409 CPS No. 3376/2024

Reviso:

Arquitecto
Fredy Enrique Mesa
M.p. No. BY 25032003

SISTEMA INTEGRADO DE GESTIÓN

MEMORIAS DE CÁLCULO DE OBRA

CÓDIGO: GPL-FO-024
VERSIÓN:01
PÁGINA: 1 DE 1


ALCALDÍA DE AGUAZUL

FECHA	DD	17	MM	9	AA	2024	CORTE N°		ELABORÓ	

OBJETO DEL CONTRATO	"ADECUACIÓN MENOR PARA EL PUESTO DE ATENCIÓN PRIMARIA EN SALUD DE LA VEREDA LA TURUA, DE AGUAZUL CASANARE"

INTERVENTOR		NIT O C.C.		CONTRATO DE INTERVENTORIA N°	
CONTRATISTA		NIT O C.C.		CONTRATO DE OBRA N°	

5.2	APARATOS SANITARIOS	ITEM	Lavamanos de incrustar San Lorenzo blanco de corona con grifería de mesa tipo push	UNID.	und	UBICACIÓN	GENERAL

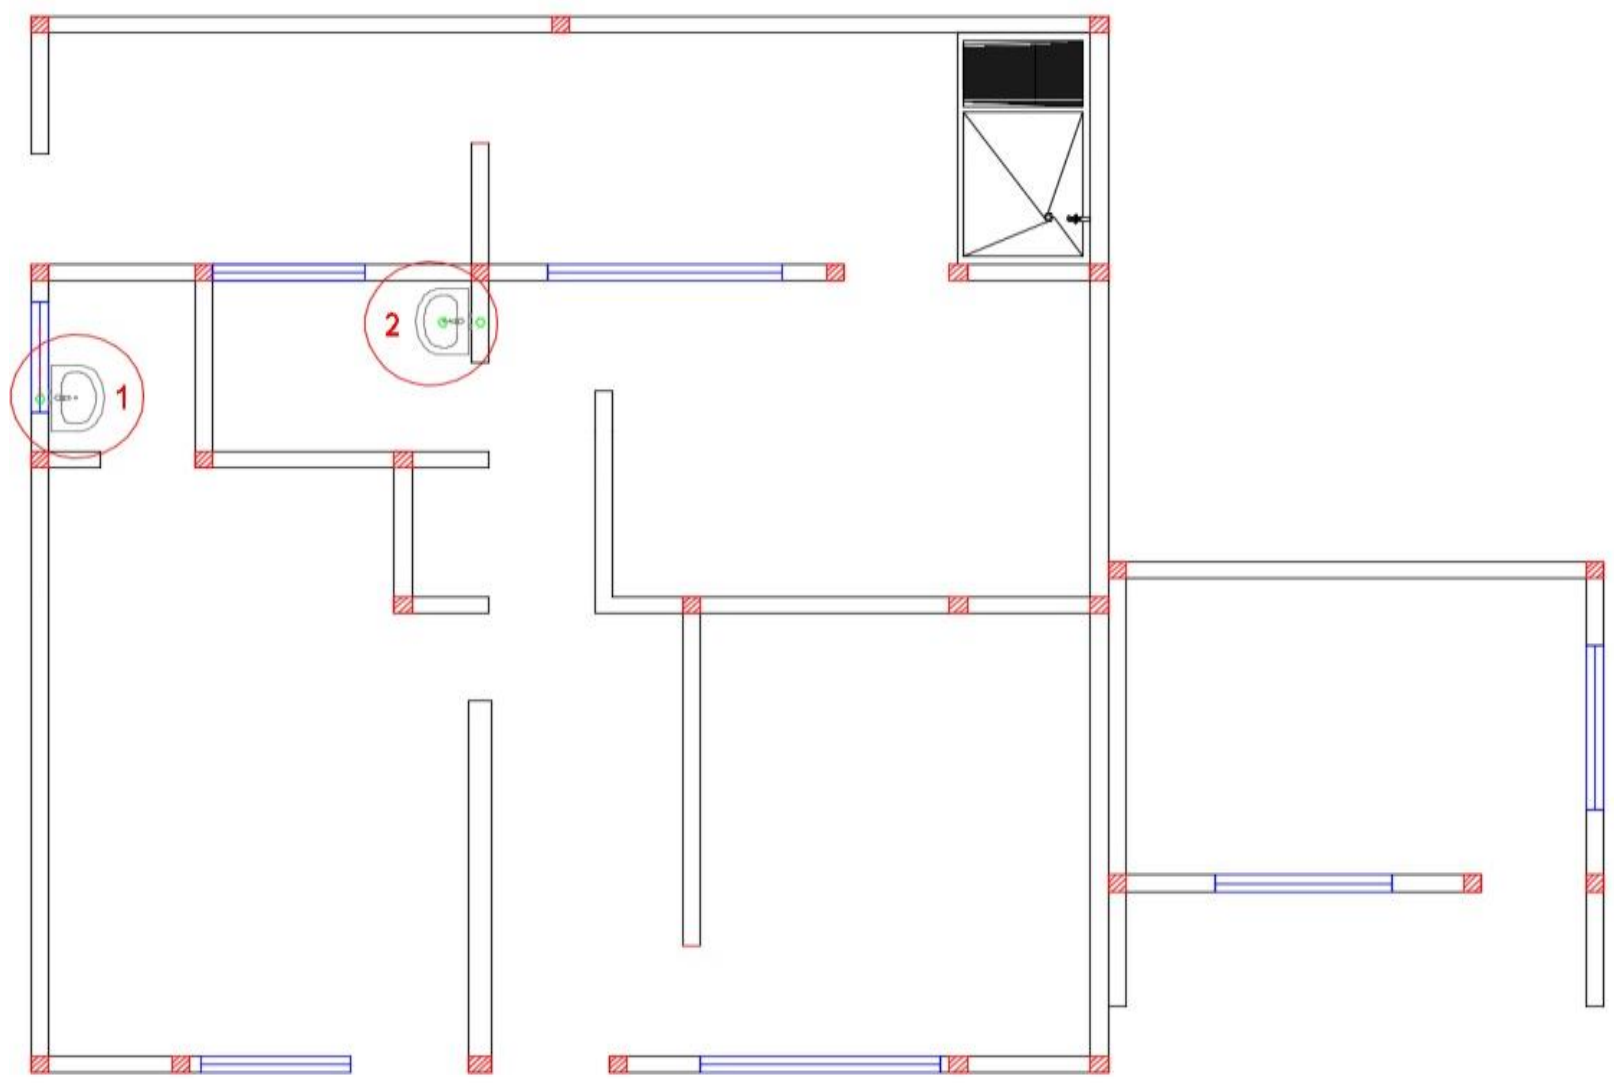

Fecha	Localización	Dimensiones			No Elem.	Medida Total
		Ancho	Alto	Longitud		
17/09/2024	baño consultorio 1				1.00	1.00
17/09/2024	baños sala de espera				1.00	1.00
Subtotal						2.00
TOTAL						2.00

Elaboró:
profesional
nombre: Jeyson Leonardo Forero
profesional contratado secretaria de infraestructura

Reviso:
Ingeniero Civil
Michael Orlando Diaz
M.p. No. 041037BYC

Reviso:
Ingeniero Electrico
Mauricio Hernan Montoya Perez
CN250-35409 CPS No. 3376/2024

Reviso:
Arquitecto
Fredy Enrique Mesa
M.p. No. BY 25032003