
SISTEMA INTEGRADO DE GESTIÓN	CÓDIGO: GPL-FO-024
	VERSIÓN:01
MEMORIAS DE CÁLCULO DE OBRA	PÁGINA: 1 DE 1


FECHA	DD	17	MM	9	AA	2024		CORTE N°		ELABORÓ	

OBJETO DEL CONTRATO	“ADECUACIÓN MENOR PARA EL PUESTO DE ATENCIÓN PRIMARIA EN SALUD DE LA VEREDA LA TURUA, DE AGUAZUL CASANARE”

INTERVENTOR		NIT O C.C.		CONTRATO DE INTERVENTORIA N°	
CONTRATISTA		NIT O C.C.		CONTRATO DE OBRA N°	

6.1	MUROS Y ACABADOS	ITEM	Raspado y resane superficie muro pintado	UNID.	m²	UBICACIÓN	GENERAL

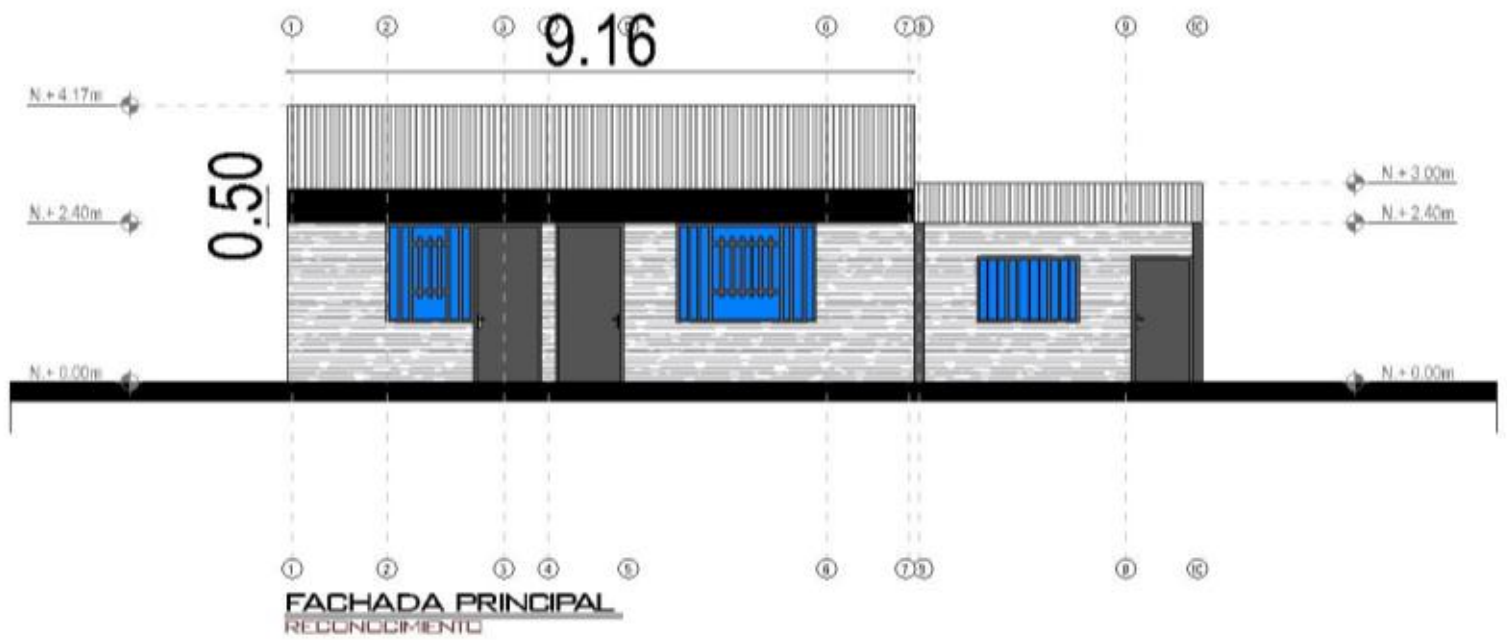

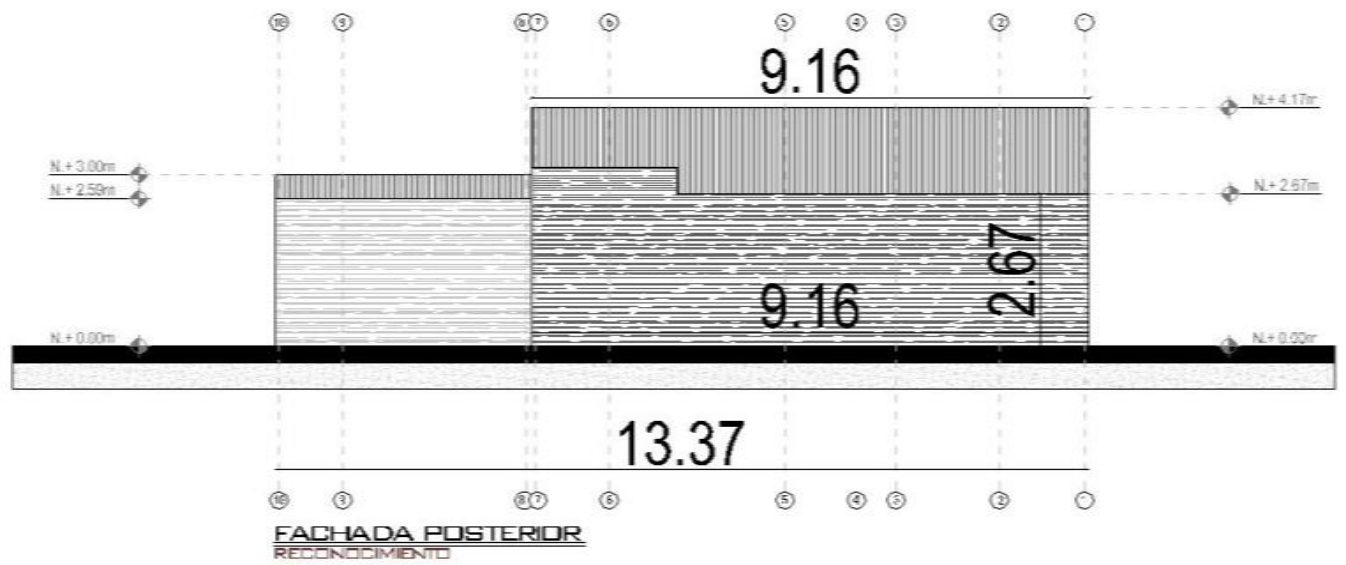

Fecha	Localización	Dimensiones			No Elem.	Medida Total
		Ancho	Alto	Longitud		
17/09/2024	viga canal fachada principal		1.00	9.16	1.00	9.16
17/09/2024	viga canal fachada posterior		1.00	9.16	1.00	9.16
17/09/2024	muro posterior		2.67	13.37	1.00	35.70
17/09/2024	muro posterior interno		2.67	9.16	1.00	24.46
Subtotal						78.48
TOTAL						78.48

Elaboró:
profesional
nombre: Jeyson Leonardo Forero
profesional contratado secretaria de infraestructura

Reviso:
Ingeniero Civil
Michael Orlando Diaz
M.p. No. 041037BYC

Reviso:
Ingeniero Electrico
Mauricio Hernan Montoya Perez
CN250-35409 CPS No. 3376/2024

Reviso:
Arquitecto
Fredy Enrique Mesa
M.p. No. BY 25032003


	SISTEMA INTEGRADO DE GESTIÓN	**CÓDIGO: GPL-FO-024**
ALCALDÍA DE AGUAZUL		**VERSIÓN:01**
	MEMORIAS DE CÁLCULO DE OBRA	**PÁGINA: 1 DE 1**

FECHA	DD	17	MM	9	AA	2024	CORTE N°		ELABORÓ	

OBJETO DEL CONTRATO	"ADECUACIÓN MENOR PARA EL PUESTO DE ATENCIÓN PRIMARIA EN SALUD DE LA VEREDA LA TURUA, DE AGUAZUL CASANARE"

INTERVENTOR		NIT O C.C.		CONTRATO DE INTERVENTORIA N°	
CONTRATISTA		NIT O C.C.		CONTRATO DE OBRA N°	

6.2	MUROS Y ACABADOS	ITEM	Pañete liso (allanado) muros 1:4, incluye filos y dilataciones	UNID.	m²	UBICACIÓN	GENERAL

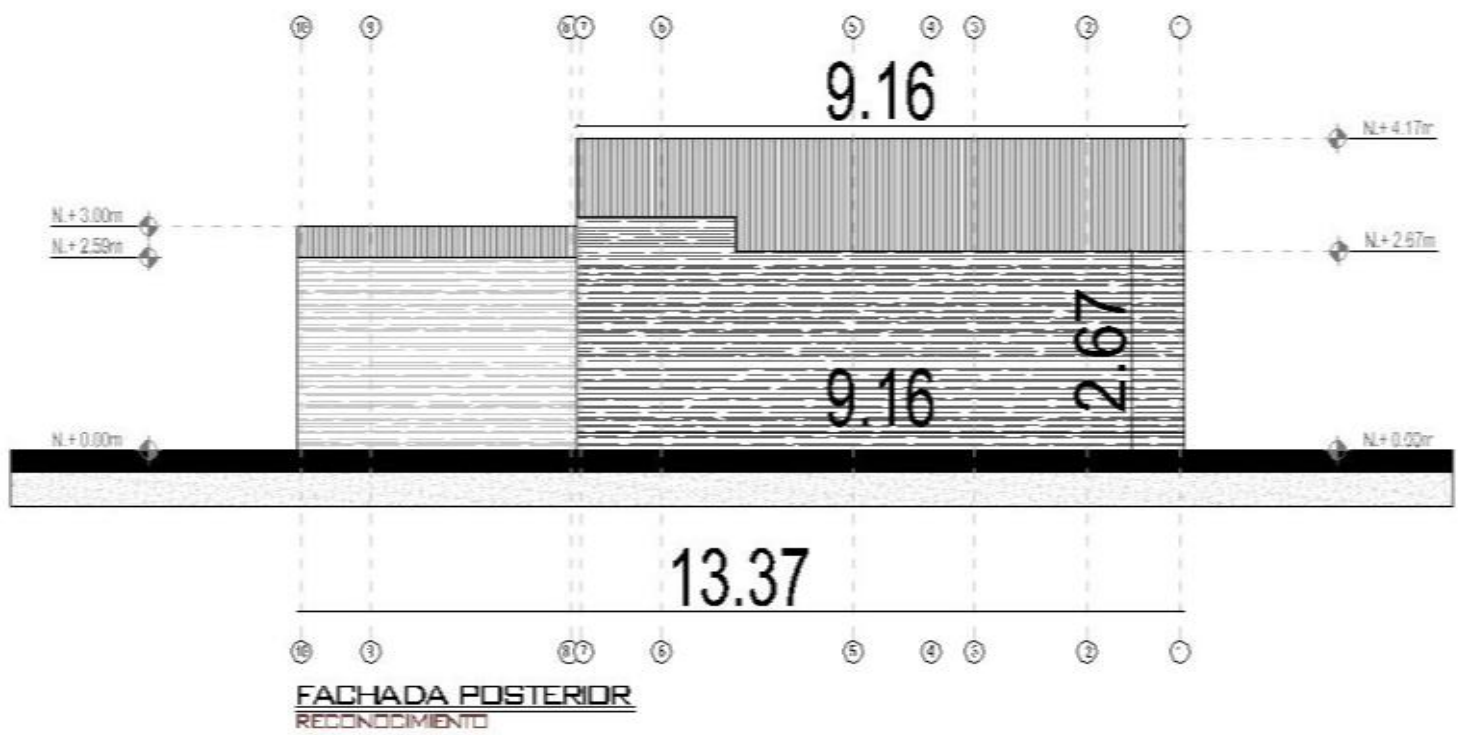

Fecha	Localización	Dimensiones			No Elem.	Medida Total
		Ancho	Alto	Longitud		
17/09/2024	**fachada posterior**		2.67	9.16	1.00	24.46
Subtotal						24.46
TOTAL						24.46

Elaboró:

profesional
nombre: Jeyson Leonardo Forero
profesional contratado secretaria de infraestructura

Reviso:

Ingeniero Civil
Michael Orlando Diaz
M.p. No. 041037BYC

Reviso:

Ingeniero Electrico
Mauricio Hernan Montoya Perez
CN250-35409 CPS No. 3376/2024

Reviso:

Arquitecto
Fredy Enrique Mesa
M.p. No. BY 25032003


SISTEMA INTEGRADO DE GESTIÓN	CÓDIGO: GPL-FO-024
	VERSIÓN:01
MEMORIAS DE CÁLCULO DE OBRA	PÁGINA: 1 DE 1

FECHA	DD	17	MM	9	AA	2024	CORTE N°		ELABORÓ	

OBJETO DEL CONTRATO	"ADECUACIÓN MENOR PARA EL PUESTO DE ATENCIÓN PRIMARIA EN SALUD DE LA VEREDA LA TURUA, DE AGUAZUL CASANARE"

INTERVENTOR		NIT O C.C.		CONTRATO DE INTERVENTORIA N°	
CONTRATISTA		NIT O C.C.		CONTRATO DE OBRA N°	

6.3	MUROS Y ACABADOS	ITEM	Muro en bloque No.5 arcilla estandar de 0.12 m (30 x 12 x 20)	UNID.	m²	UBICACIÓN	GENERAL

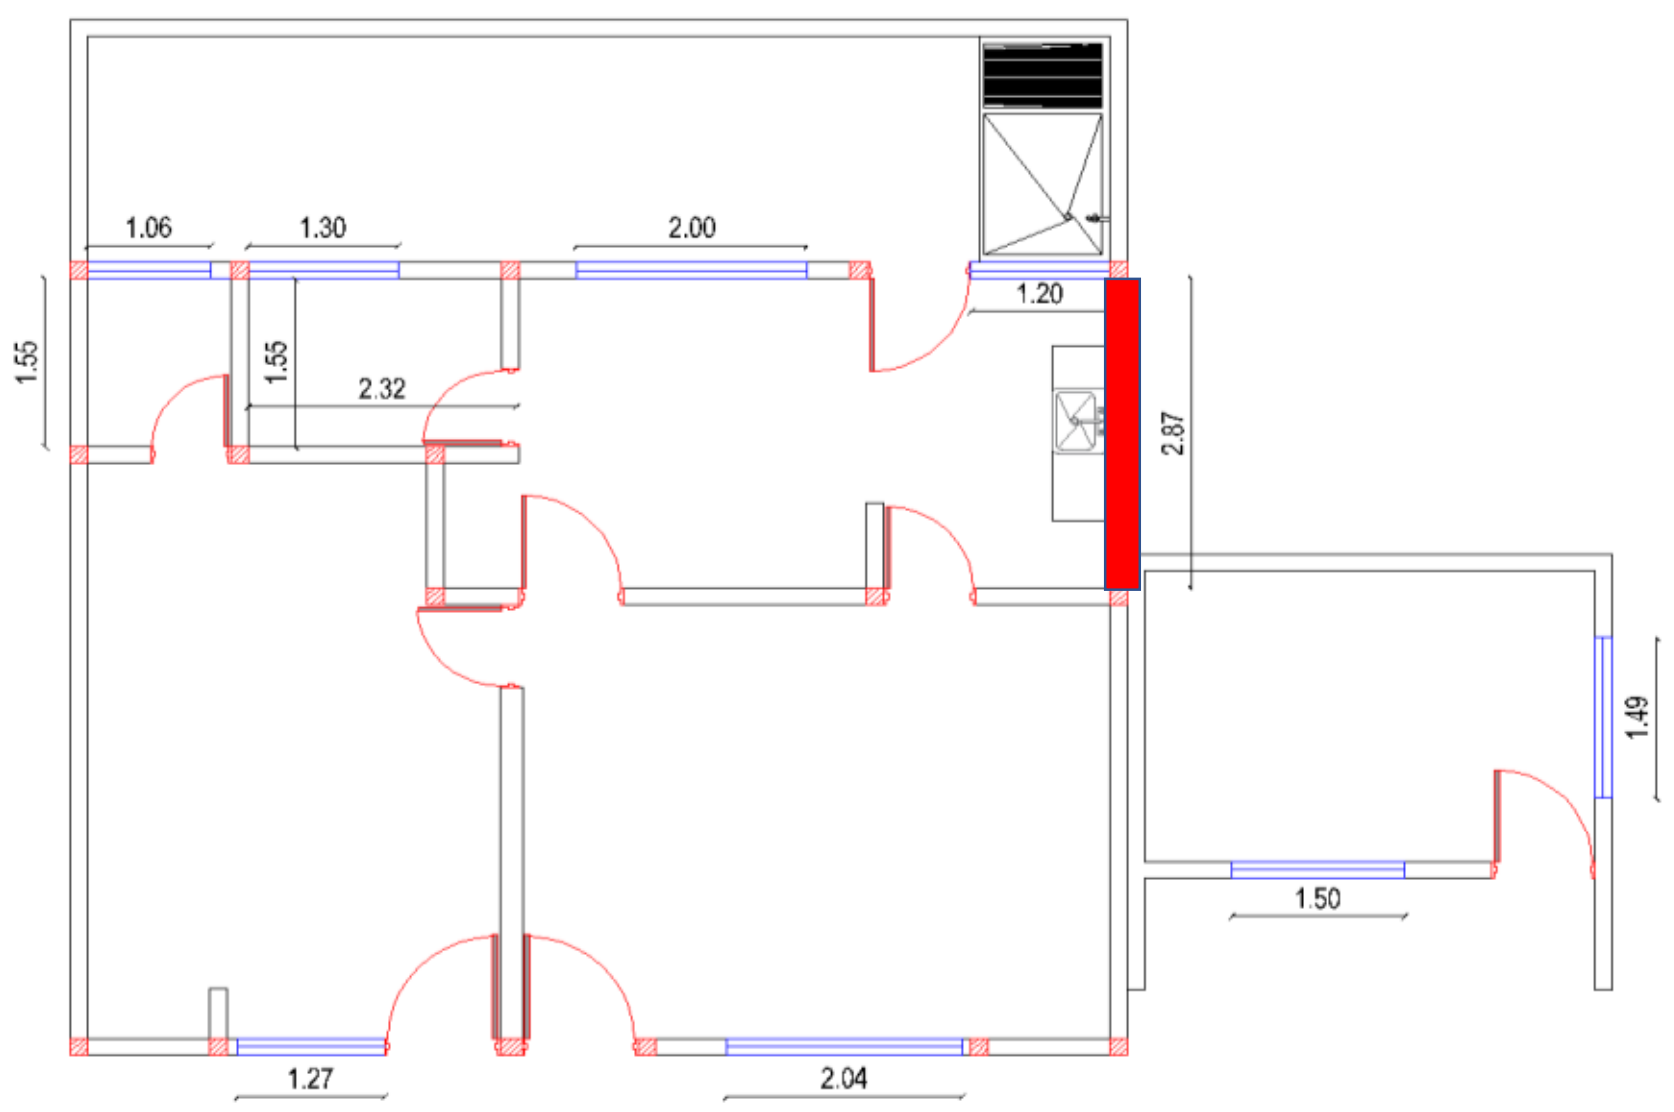

Fecha	Localización	Dimensiones			No Elem.	Medida Total
		Ancho	Alto	Longitud		
17/09/2024	Localización		3.00	2.87	1.00	8.61
Subtotal						8.61
TOTAL						8.61

Elaboró:

profesional
nombre: Jeyson Leonardo Forero
profesional contratado secretaria de infraestructura

Reviso:

Ingeniero Civil
Michael Orlando Diaz
M.p. No. 041037BYC

Reviso:

Ingeniero Electrico
Mauricio Hernan Montoya Perez
CN250-35409 CPS No. 3376/2024


Reviso:

Arquitecto
Fredy Enrique Mesa
M.p. No. BY 25032003

ALCALDÍA DE AGUAZUL	SISTEMA INTEGRADO DE GESTIÓN	CÓDIGO: GPL-FO-024
		VERSIÓN:01
	MEMORIAS DE CÁLCULO DE OBRA	PÁGINA: 1 DE 1

FECHA	DD	17	MM	9	AA	2024		CORTE N°		ELABORÓ	
OBJETO DEL CONTRATO	"ADECUACIÓN MENOR PARA EL PUESTO DE ATENCIÓN PRIMARIA EN SALUD DE LA VEREDA LA TURUA, DE AGUAZUL CASANARE"										
INTERVENTOR							NIT O C.C.			CONTRATO DE INTERVENTORIA N°	
CONTRATISTA							NIT O C.C.			CONTRATO DE OBRA N°	

6.4	MUROS Y ACABADOS	ITEM	Pañete impermeabilizado muros 1:3 espesor 2 cms, filos y dilataciones	UNID.	m²	UBICACIÓN	GENERAL

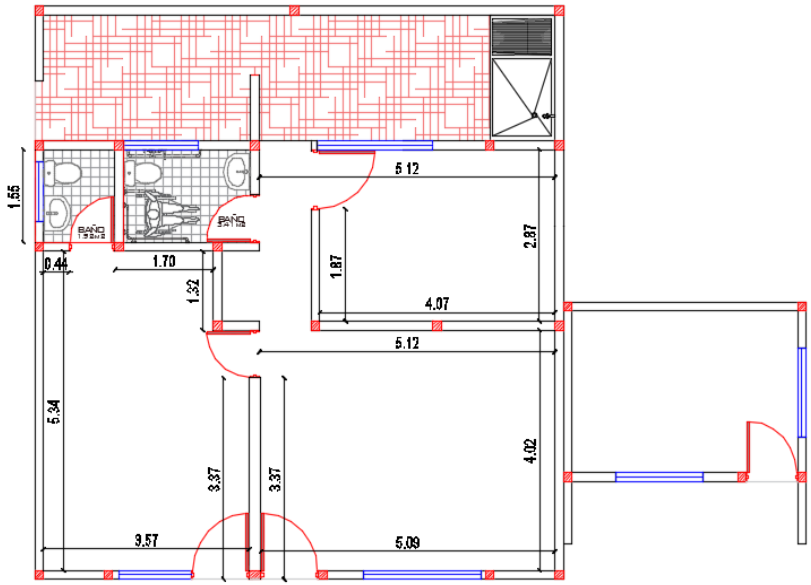

Fecha	Localización	Dimensiones			No Elem.	Medida Total
		Ancho	Alto	Longitud		
17/09/2024	**Baño consultorio 1**					
	muro izquierdo	1.55	2.40		1.00	3.72
	muro derecho	1.55	2.40		1.00	3.72
	muro posterior	1.24	2.40		1.00	2.98
	muro anterior	0.54	2.40		1.00	1.30
17/09/2024	**Baño sala de espera**					
	muro izquierdo	2.35	2.40		1.00	5.64
	muro derecho	2.35	2.40		1.00	5.64
	muro posterior	1.55	2.40		1.00	3.72
	muro anterior	0.83	2.40		1.00	1.99
	Subtotal					28.70
	TOTAL					**28.70**

Elaboró:

profesional
nombre: Jeyson Leonardo Forero
profesional contratado secretaria de infraestructura

Reviso:

Ingeniero Civil
Michael Orlando Diaz
M.p. No. 041037BYC

Reviso:

Ingeniero Electrico
Mauricio Hernan Montoya Perez
CN250-35409 CPS No. 3376/2024

Reviso:


Arquitecto
Fredy Enrique Mesa
M.p. No. BY 25032003

FECHA	DD	17	MM	9	AA	2024		CORTE N°		ELABORÓ	

OBJETO DEL CONTRATO	"ADECUACIÓN MENOR PARA EL PUESTO DE ATENCIÓN PRIMARIA EN SALUD DE LA VEREDA LA TURUA, DE AGUAZUL CASANARE"

INTERVENTOR		NIT O C.C.		CONTRATO DE INTERVENTORIA N°	
CONTRATISTA		NIT O C.C.		CONTRATO DE OBRA N°	

6.5	MUROS Y ACABADOS	ITEM	Muro en superboard doble cara 10 mm pintado con vinitex o similir calidad.	UNID.	m²	UBICACIÓN	GENERAL

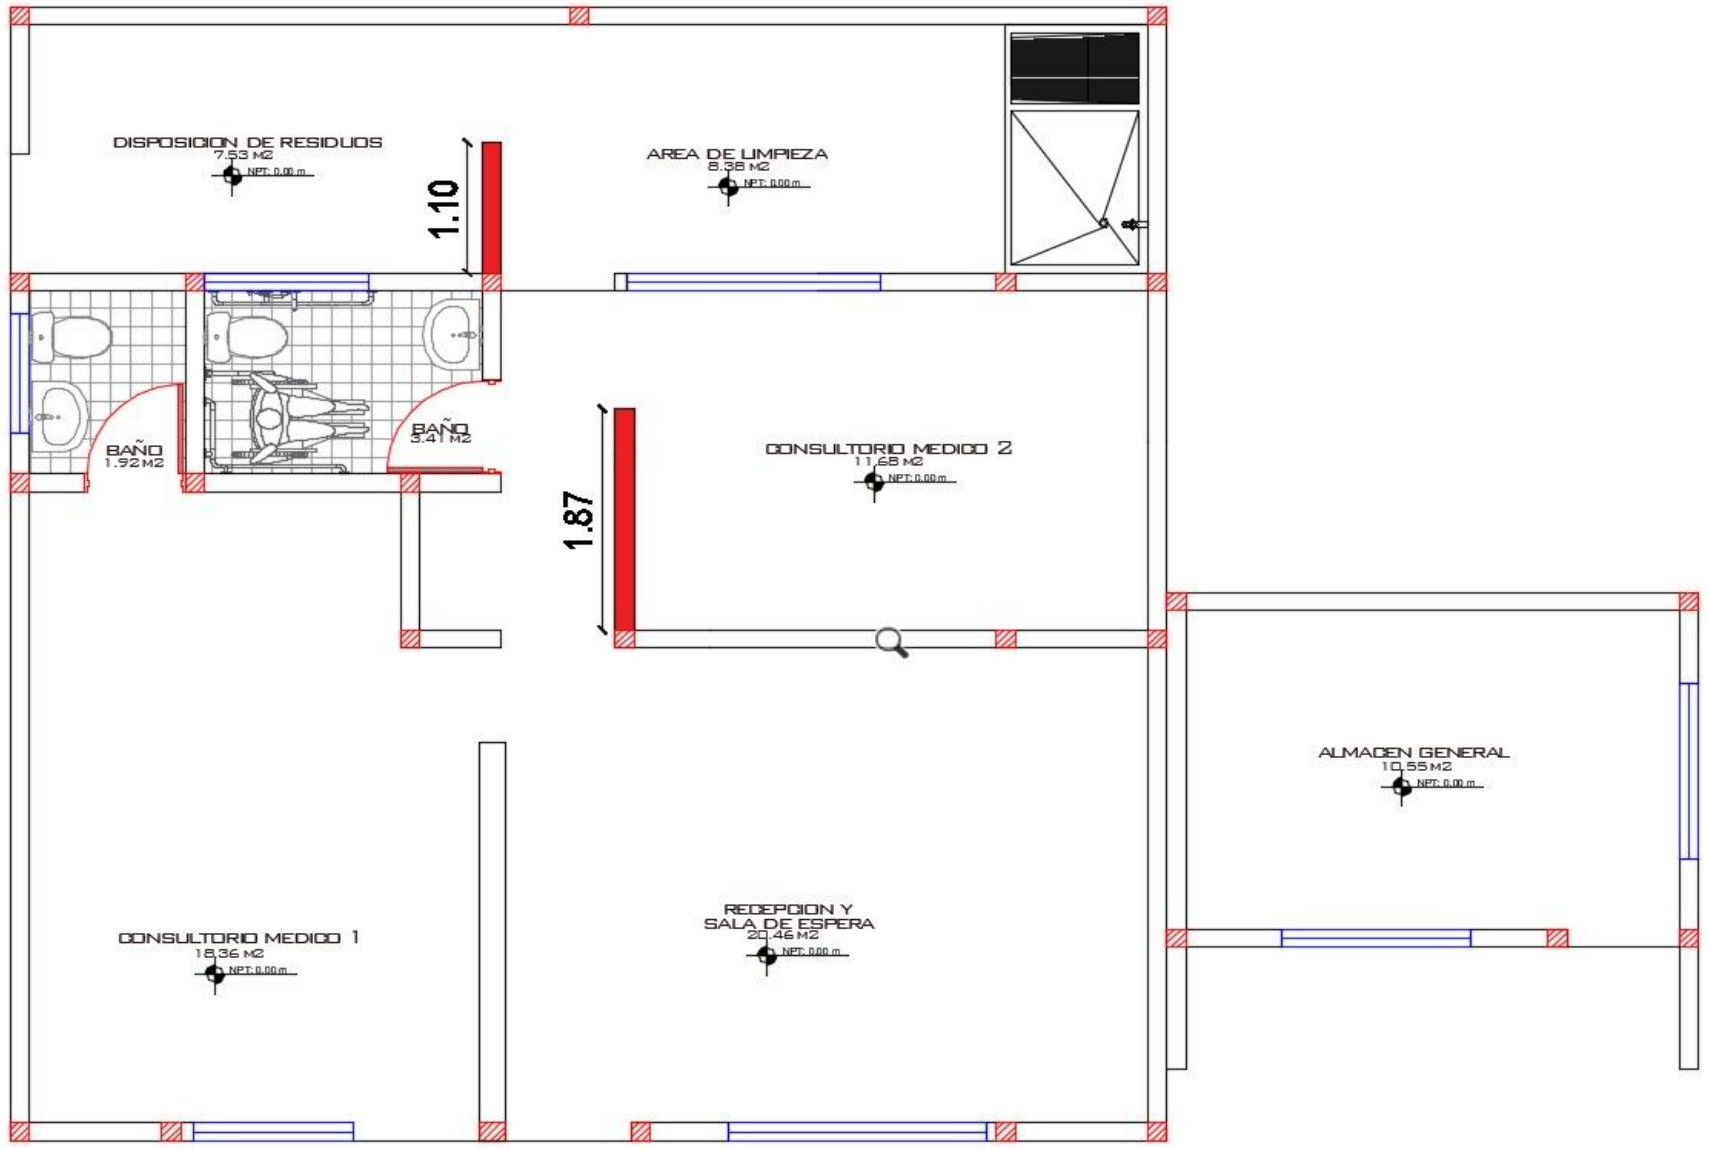

Fecha	Localización	Dimensiones			No Elem.	Medida Total
		Ancho	Alto	Longitud		
17/09/2024						
	muro consolturio 2		3.00	1.87	1.00	5.61
	muro area de aseo		2.40	1.10	1.00	2.64
Subtotal						8.25
TOTAL						8.25

Elaboró:
profesional
nombre: Jeyson Leonardo Forero
profesional contratado secretaria de infraestructura

Reviso:
Ingeniero Civil
Michael Orlando Diaz
M.p. No. 041037BYC

Reviso:
Ingeniero Electrico
Mauricio Hernan Montoya Perez
CN250-35409 CPS No. 3376/2024

Reviso:
Arquitecto
Fredy Enrique Mesa
M.p. No. BY 25032003


ALCALDÍA DE AGUAZUL	**SISTEMA INTEGRADO DE GESTIÓN**	**CÓDIGO: GPL-FO-024**
		VERSIÓN:01
	MEMORIAS DE CÁLCULO DE OBRA	**PÁGINA: 1 DE 1**

FECHA	DD	17	MM	9	AA	2024		CORTE N°		ELABORÓ	

OBJETO DEL CONTRATO	"ADECUACIÓN MENOR PARA EL PUESTO DE ATENCIÓN PRIMARIA EN SALUD DE LA VEREDA LA TURUA, DE AGUAZUL CASANARE"

INTERVENTOR		NIT O C.C.		CONTRATO DE INTERVENTORIA N°	
CONTRATISTA		NIT O C.C.		CONTRATO DE OBRA N°	

6.6	MUROS Y ACABADOS	ITEM	Pintura epoxica para muros (dos manos)	UNID.	m²	UBICACIÓN	GENERAL

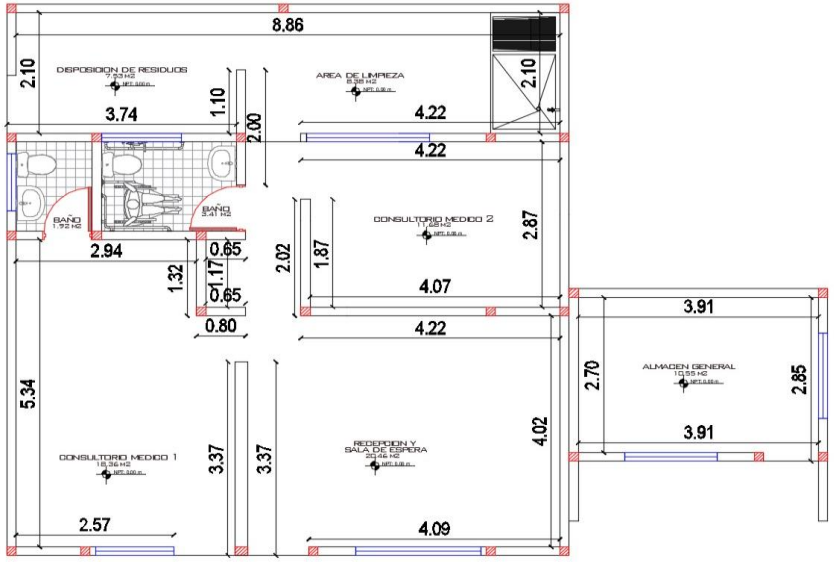

Fecha	Localización	Dimensiones			No Elem.	Medida Total
		Area a descontar	Alto	Longitud		
17/09/2024	**consultorio 1**					
	muro izquierdo		2.40	5.34	1.00	12.82
	muro derecho		2.40	5.52	1.00	13.25
	muro posterior		2.40	2.24	1.00	5.38
	muro anterior	2.06	2.40	3.57	1.00	6.51
17/09/2024	**consultorio 2**					
	muro derecho		2.40	4.07	1.00	9.77
	muro posterior		2.40	2.87	1.00	6.89
	muro izquierdo	3.00	2.40	4.22	1.00	7.13
	muro anterior		2.40	1.87	1.00	4.49
	Subtotal					66.23
	TOTAL					**66.23**

Elaboró:

profesional
nombre: Jeyson Leonardo Forero
profesional contratado secretaria de infraestructura

Reviso:

Ingeniero Civil
Michael Orlando Diaz
M.p. No. 041037BYC

Reviso:

Ingeniero Electrico
Mauricio Hernan Montoya Perez
CN250-35409 CPS No. 3376/2024

Reviso:


Arquitecto
Fredy Enrique Mesa
M.p. No. BY 25032003

ALCALDÍA DE AGUAZUL	**SISTEMA INTEGRADO DE GESTIÓN**	**CÓDIGO: GPL-FO-024**
		VERSIÓN:01
	MEMORIAS DE CÁLCULO DE OBRA	**PÁGINA: 1 DE 1**

FECHA	DD	17	MM	9	AA	2024		CORTE N°		ELABORÓ	

OBJETO DEL CONTRATO	"ADECUACIÓN MENOR PARA EL PUESTO DE ATENCIÓN PRIMARIA EN SALUD DE LA VEREDA LA TURUA, DE AGUAZUL CASANARE"				
INTERVENTOR		NIT O C.C.		CONTRATO DE INTERVENTORIA N°	
CONTRATISTA		NIT O C.C.		CONTRATO DE OBRA N°	

6.7	MUROS Y ACABADOS	ITEM	Estuco y vinilo interior 3 manos, filos y dilataciones	UNID.	m²	UBICACIÓN	GENERAL

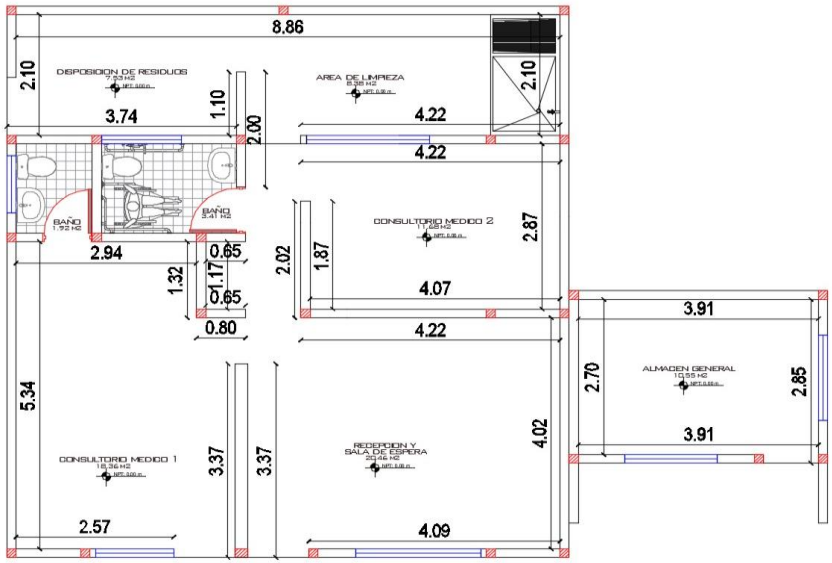

Fecha	Localización	Dimensiones: Area a descontar	Dimensiones: Alto	Dimensiones: Longitud	No Elem.	Medida Total
17/09/2024	**consultorio 1**					
	muro 1		2.40	5.34	1.00	12.82
	muro 2		2.40	5.52	1.00	13.25
	muro 3		2.40	2.24	1.00	5.38
	muro 4	2.06	2.40	3.57	1.00	6.51
17/09/2024	**consultorio 2**					
	muro 1		2.40	4.07	1.00	9.77
	muro 2		2.40	2.87	1.00	6.89
	muro 3	3.00	2.40	4.22	1.00	7.13
	muro 4		2.40	1.87	1.00	4.49
17/09/2024	**pasillo**					
	muro 1		2.40	2.47	1.00	5.93
	muro 2		2.40	2.02	1.00	4.85
17/09/2024	**Recepcion y sala de espera**					
	muro 1		2.40	4.22	1.00	10.13
	muro 2	3.00	2.40	4.09	1.00	6.82
	muro 3		2.40	4.02	1.00	9.65
	muro 4		2.40	3.37	1.00	8.09
17/09/2024	**area de aseo**					
	muro 1	3.00	2.40	3.02	1.00	4.25
	muro 2		2.40	5.12	1.00	12.29
	muro 3		1.50	2.10	1.00	3.15
17/09/2024	**area de residuos solidos**					
	muro 1	2.48	2.40	3.59	1.00	6.14
	muro 2		2.40	3.59	1.00	8.62
	muro 3		2.40	1.10	1.00	2.64
17/09/2024	**Almacen**					
	muro 1		2.40	2.70	1.00	6.48
	muro 2	1.50	2.40	2.70	1.00	4.98
	muro 3		2.40	3.91	1.00	9.38
	muro 4	1.50	2.40	3.02	1.00	5.75
	Subtotal					175.35
	TOTAL					175.35

Elaboró:

profesional
nombre: Jeyson Leonardo Forero
profesional contratado secretaria de infraestructura

Reviso:

Ingeniero Civil
Michael Orlando Diaz
M.p. No. 041037BYC

Reviso:

Ingeniero Electrico
Mauricio Hernan Montoya Perez
CN250-35409 CPS No. 3376/2024

Reviso:


Arquitecto
Fredy Enrique Mesa
M.p. No. BY 25032003

ALCALDÍA DE AGUAZUL	**SISTEMA INTEGRADO DE GESTIÓN**	**CÓDIGO: GPL-FO-024**
		VERSIÓN:01
	MEMORIAS DE CÁLCULO DE OBRA	**PÁGINA: 1 DE 1**

FECHA	DD	17	MM	9	AA	2024	CORTE N°		ELABORÓ	

OBJETO DEL CONTRATO	"ADECUACIÓN MENOR PARA EL PUESTO DE ATENCIÓN PRIMARIA EN SALUD DE LA VEREDA LA TURUA, DE AGUAZUL CASANARE"				
INTERVENTOR		NIT O C.C.		CONTRATO DE INTERVENTORIA N°	
CONTRATISTA		NIT O C.C.		CONTRATO DE OBRA N°	

6.8	MUROS Y ACABADOS	ITEM	Pintura exterior acrílica tipo koraza o similar sobre muros 3 manos	UNID.	m²	UBICACIÓN	GENERAL

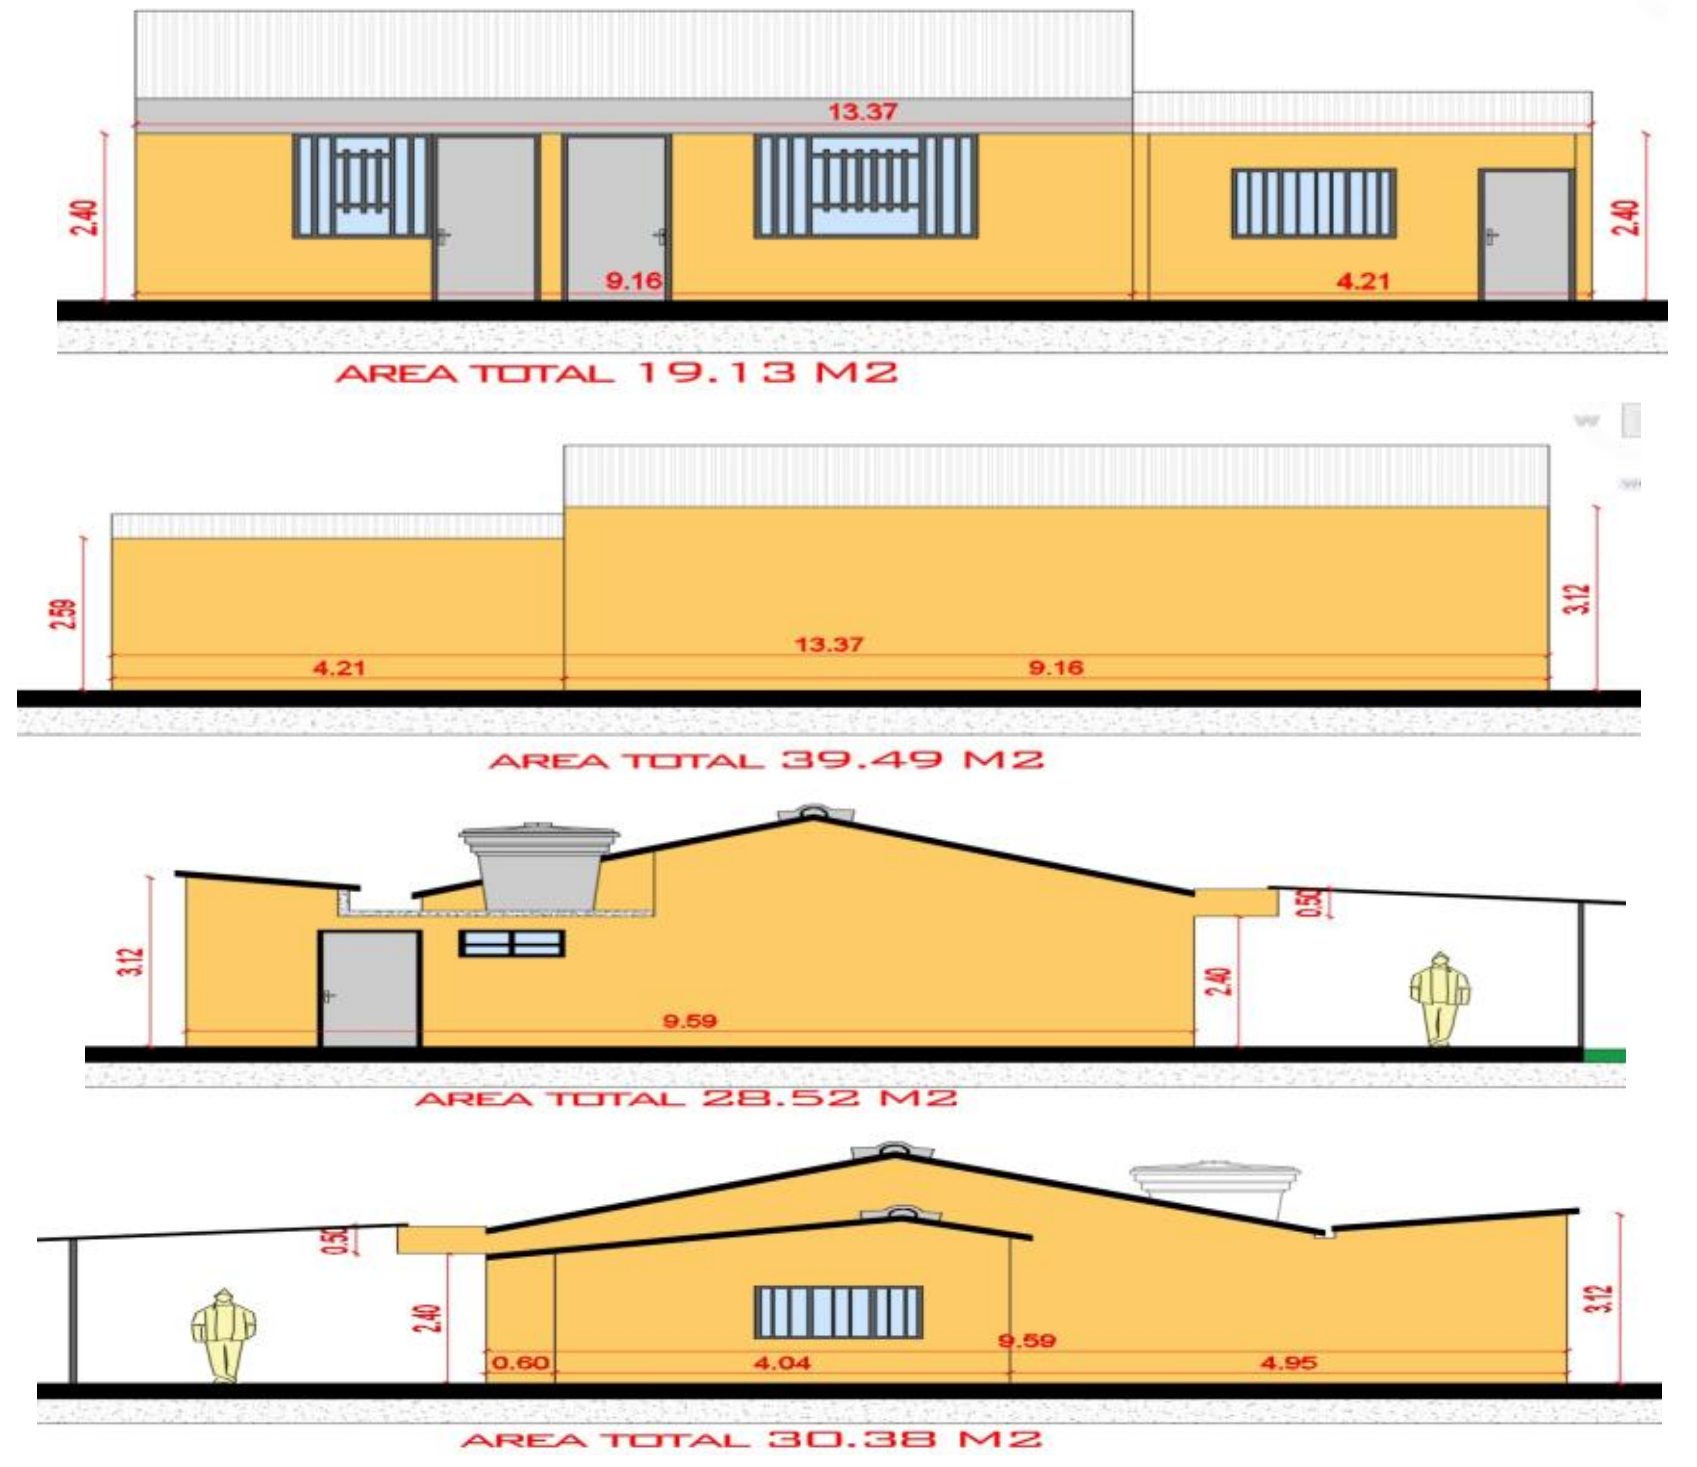

Fecha	Localización	Dimensiones			No Elem.	Medida Total
		Ancho	Alto	Area total		
17/09/2024	fachada principal			19.13	1.00	19.13
17/09/2024	fachada posterior			39.49	1.00	39.49
17/09/2024	fachada lateral izquierda			28.52	1.00	28.52
17/09/2024	fachada lateral derecha			30.38	1.00	30.38
Subtotal						117.52
TOTAL						117.52

Elaboró:

profesional
nombre: Jeyson Leonardo Forero
profesional contratado secretaria de infraestructura

Reviso:

Ingeniero Civil
Michael Orlando Diaz
M.p. No. 041037BYC

Reviso:

Ingeniero Electrico
Mauricio Hernan Montoya Perez
CN250-35409 CPS No. 3376/2024

Reviso:

Arquitecto
Fredy Enrique Mesa
M.p. No. BY 25032003