
SISTEMA INTEGRADO DE GESTIÓN	CÓDIGO: GPL-FO-024
	VERSIÓN:01
MEMORIAS DE CÁLCULO DE OBRA	PÁGINA: 1 DE 1

FECHA	DD	17	MM	9	AA	2024		CORTE N°		ELABORÓ	

OBJETO DEL CONTRATO	"ADECUACIÓN MENOR PARA EL PUESTO DE ATENCIÓN PRIMARIA EN SALUD DE LA VEREDA LA TURUA, DE AGUAZUL CASANARE"

INTERVENTOR		NIT O C.C.		CONTRATO DE INTERVENTORIA N°	
CONTRATISTA		NIT O C.C.		CONTRATO DE OBRA N°	

7.1	CIELO RASO Y CUBIERTA	ITEM	Cielo raso dry-wall plano con lámina gyplac RH antihumedad de 1/2" o 12.7mm o similar, pintado con 3 manos vinilo superlavable contra alto desgaste	UNID.	m²	UBICACIÓN	GENERAL

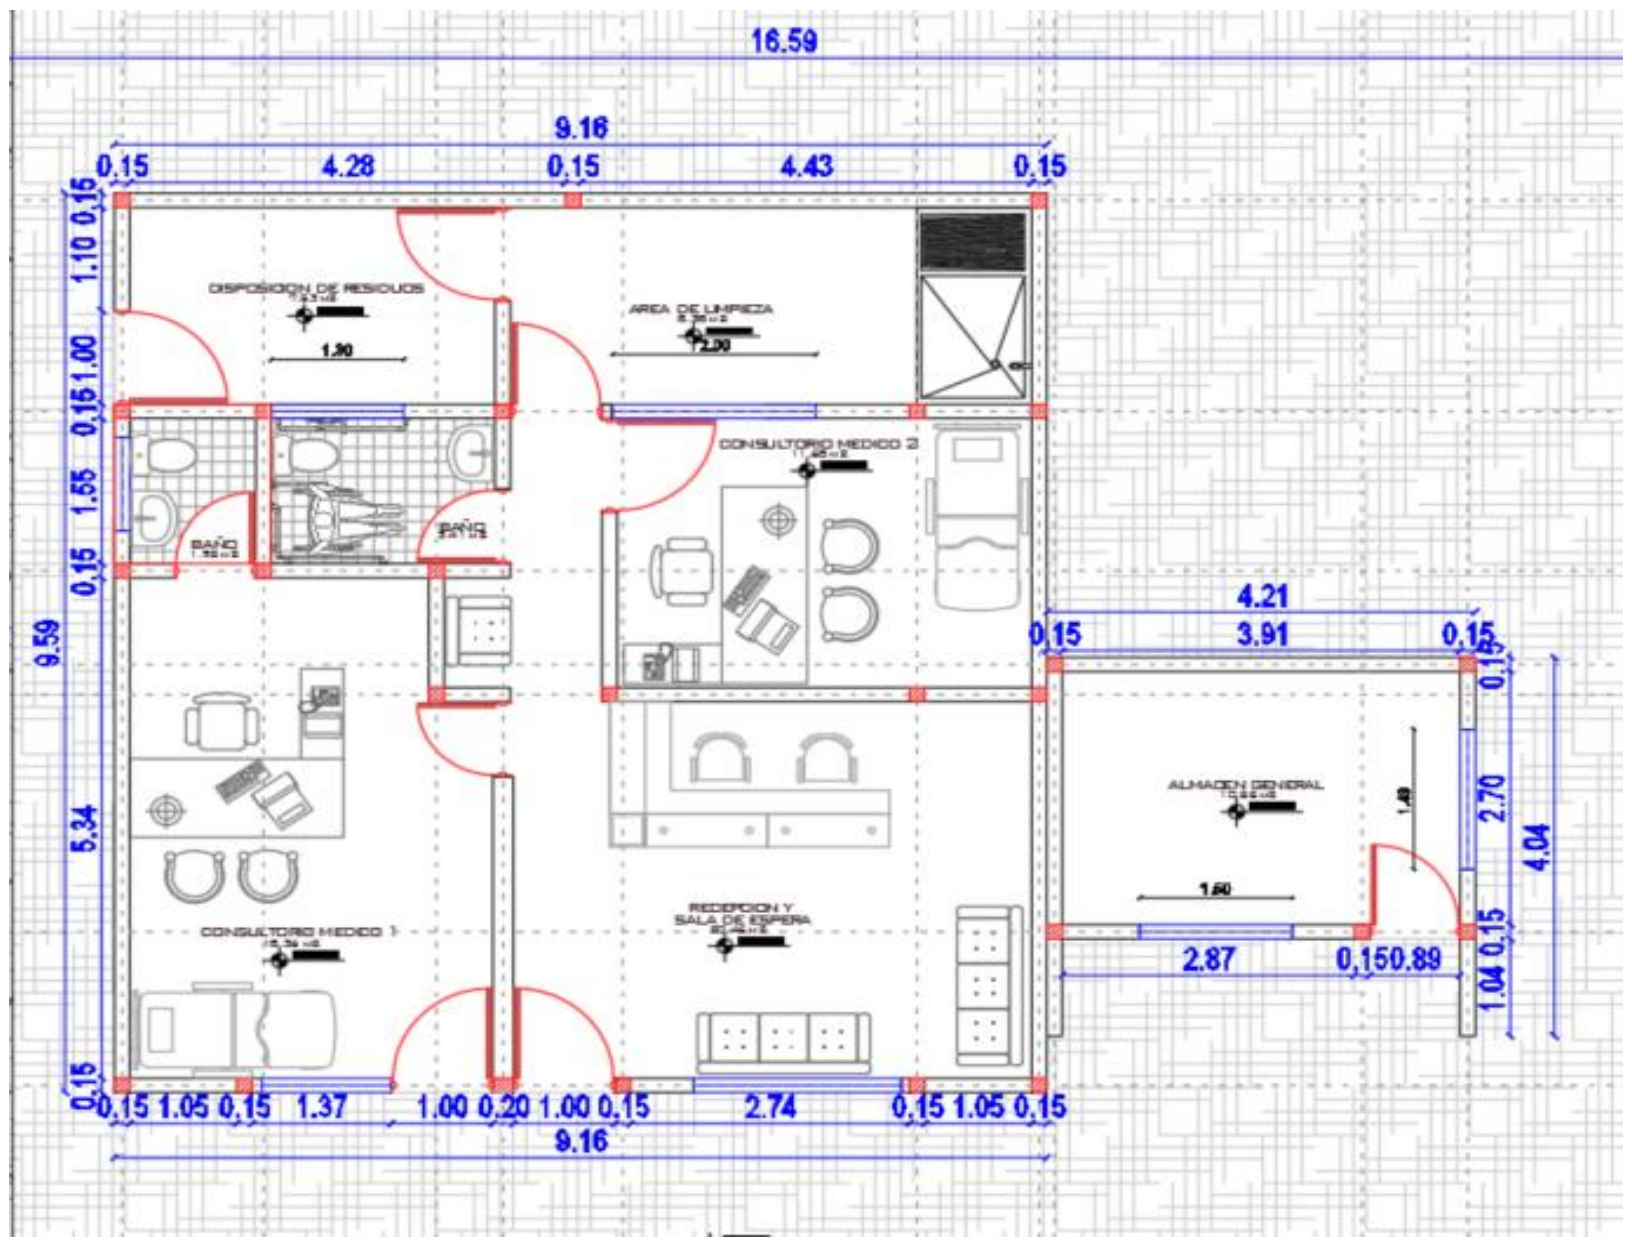

Fecha	Localización	Dimensiones			No Elem.	Medida Total
		Ancho	Area total	Longitud		
17/09/2024	CIELO RASO 1		88.07		1.00	88.07
					Subtotal	88.07
					TOTAL	88.07

Elaboró:

profesional
nombre: Jeyson Leonardo Forero
profesional contratado secretaria de infraestructura

Reviso:

Ingeniero Civil
Michael Orlando Diaz
M.p. No. 041037BYC

Reviso:

Ingeniero Electrico
Mauricio Hernan Montoya Perez
CN250-35409 CPS No. 3376/2024

Reviso:

Arquitecto
Fredy Enrique Mesa
M.p. No. BY 25032003


	SISTEMA INTEGRADO DE GESTIÓN	**CÓDIGO: GPL-FO-024**
		VERSIÓN:01
	MEMORIAS DE CÁLCULO DE OBRA	**PÁGINA: 1 DE 1**

FECHA	DD	17	MM	9	AA	2024		CORTE N°		ELABORÓ	

OBJETO DEL CONTRATO	"ADECUACIÓN MENOR PARA EL PUESTO DE ATENCIÓN PRIMARIA EN SALUD DE LA VEREDA LA TURUA, DE AGUAZUL CASANARE"

INTERVENTOR		NIT O C.C.		CONTRATO DE INTERVENTORIA N°	
CONTRATISTA		NIT O C.C.		CONTRATO DE OBRA N°	

7.2	CIELO RASO Y CUBIERTA	ITEM	Cubierta tipo sandwich Deck 333C - cal. 26 pintada a dos caras, poliuretano de e=38 mm. Suministro e instalación.	UNID.	m²	UBICACIÓN	GENERAL

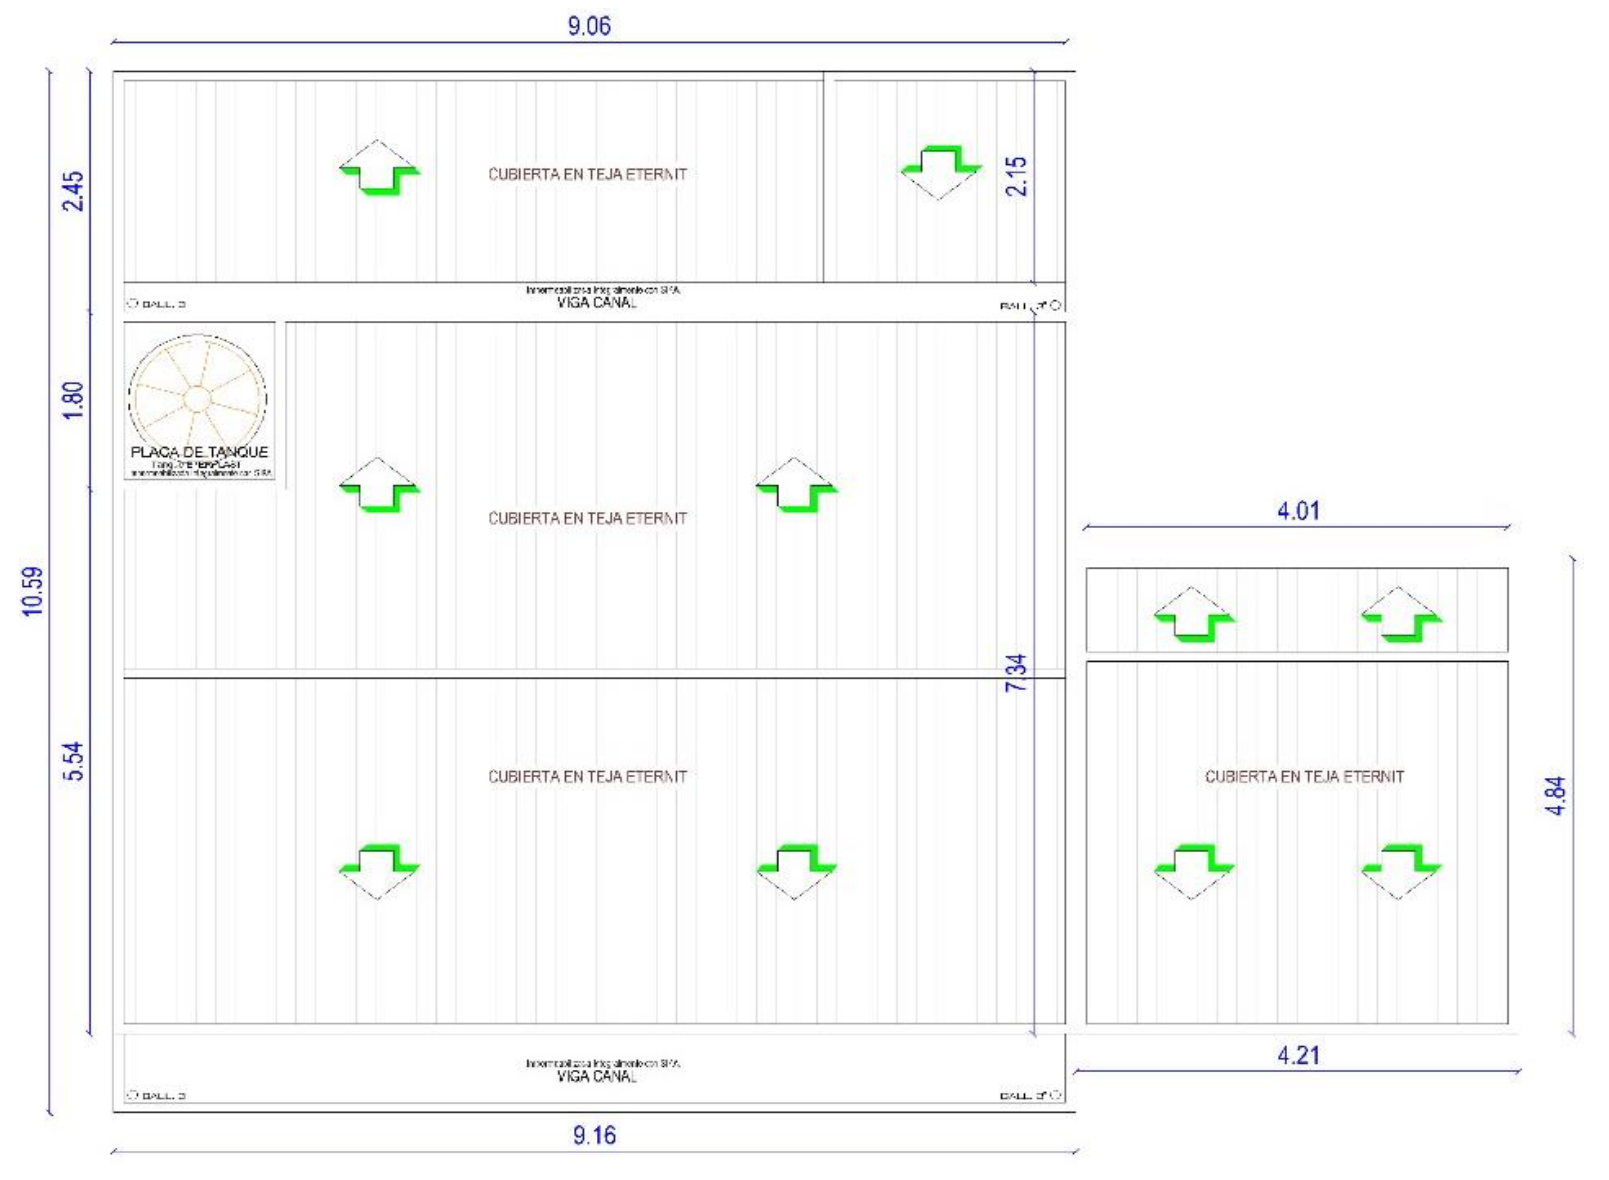

Fecha	Localización	Dimensiones			No Elem.	Medida Total
		Ancho	Alto	Longitud		
17/09/2024	cubierta 1	9.06		10.17	1.00	92.14
17/09/2024	cubierta 2	4.01		5.19	1.00	20.81
					Subtotal	112.95
					TOTAL	**112.95**

Elaboró:

profesional
nombre: Jeyson Leonardo Forero
profesional contratado secretaria de infraestructura

Reviso:

Ingeniero Civil
Michael Orlando Diaz
M.p. No. 041037BYC

Reviso:

Ingeniero Electrico
Mauricio Hernan Montoya Perez
CN250-35409 CPS No. 3376/2024

Reviso:

Arquitecto
Fredy Enrique Mesa
M.p. No. BY 25032003


	SISTEMA INTEGRADO DE GESTIÓN	**CÓDIGO: GPL-FO-024**
		VERSIÓN:01
	MEMORIAS DE CÁLCULO DE OBRA	**PÁGINA: 1 DE 1**

FECHA	DD	17	MM	9	AA	2024	CORTE N°		ELABORÓ	

OBJETO DEL CONTRATO	"ADECUACIÓN MENOR PARA EL PUESTO DE ATENCIÓN PRIMARIA EN SALUD DE LA VEREDA LA TURUA, DE AGUAZUL CASANARE"

INTERVENTOR		NIT O C.C.		CONTRATO DE INTERVENTORIA N°	
CONTRATISTA		NIT O C.C.		CONTRATO DE OBRA N°	

7.3	CIELO RASO Y CUBIERTA	ITEM	Caballete TZL metálico cal 26/28 prepintado a=0.60 m	UNID.	m	UBICACIÓN	GENERAL

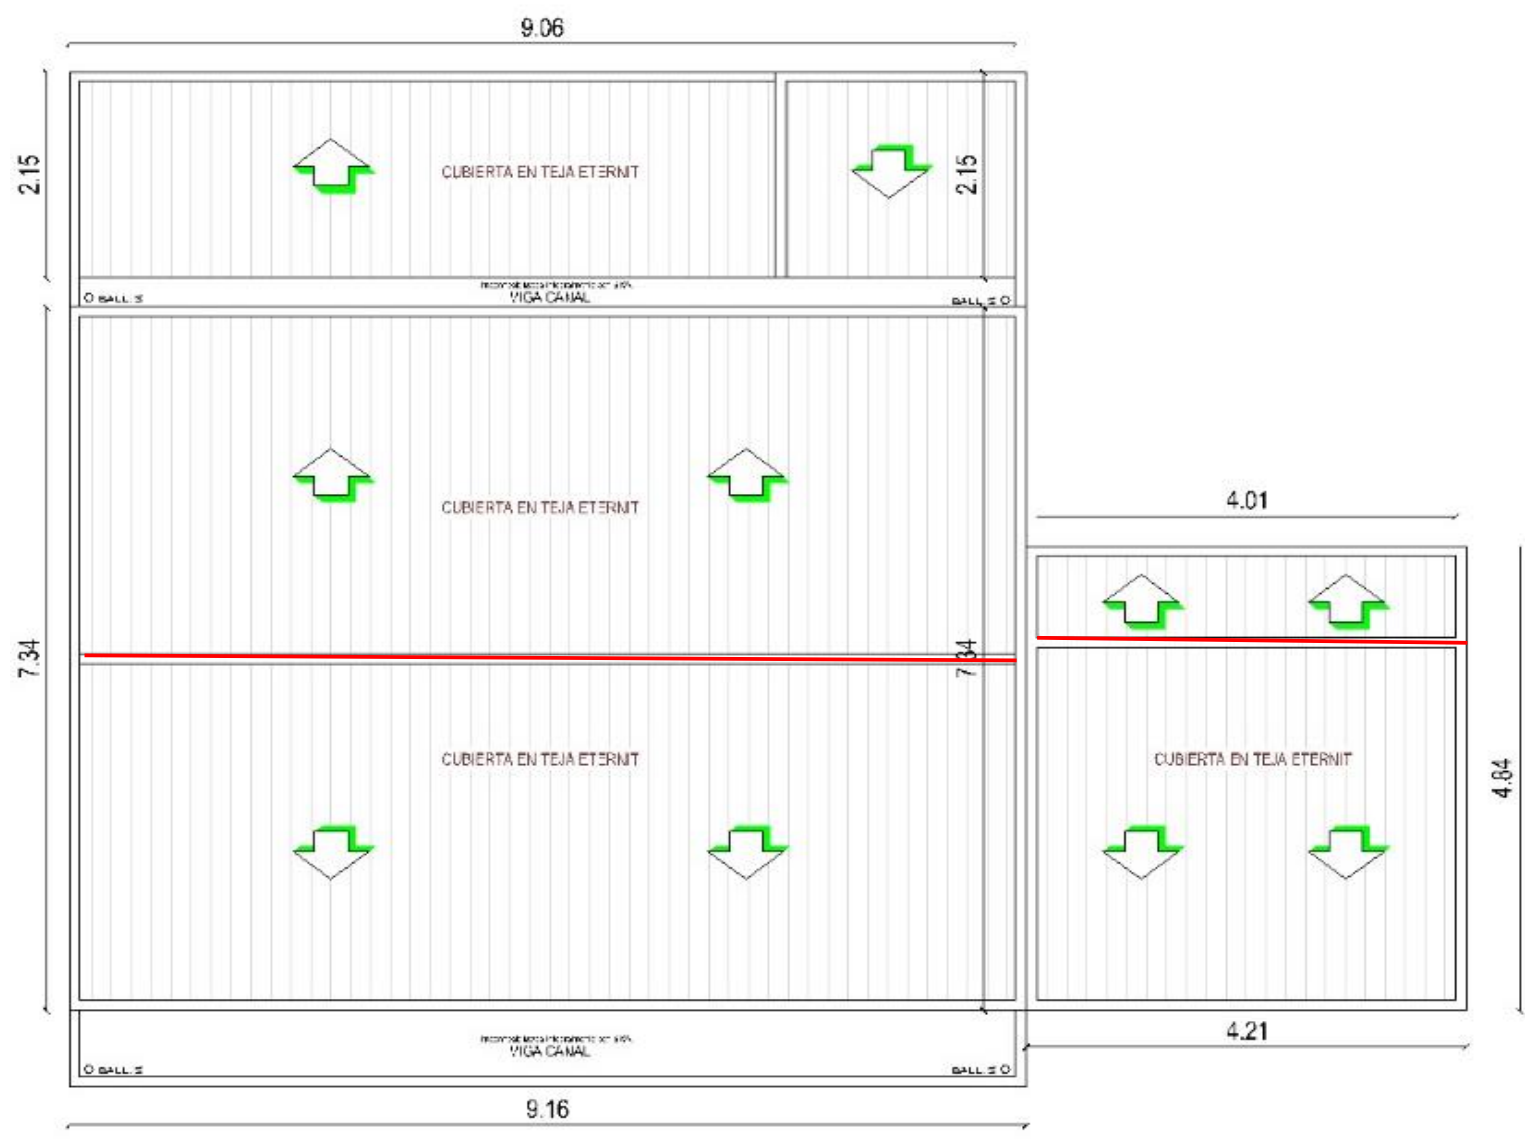

Fecha	Localización	Dimensiones			No Elem.	Medida Total
		Ancho	Alto	Longitud		
17/09/2024	cubierta principal			9.06	1.00	9.06
17/09/2024	cubierta			4.01	1.00	4.01
Subtotal						13.07
TOTAL						13.07

Elaboró:

profesional
nombre: Jeyson Leonardo Forero
profesional contratado secretaria de infraestructura

Reviso:

Ingeniero Civil
Michael Orlando Diaz
M.p. No. 041037BYC

Reviso:

Ingeniero Electrico
Mauricio Hernan Montoya Perez
CN250-35409 CPS No. 3376/2024

Reviso:

Arquitecto
Fredy Enrique Mesa
M.p. No. BY 25032003


ALCALDÍA DE AGUAZUL	**SISTEMA INTEGRADO DE GESTIÓN**	**CÓDIGO: GPL-FO-024**
		VERSIÓN:01
	MEMORIAS DE CÁLCULO DE OBRA	**PÁGINA: 1 DE 1**

FECHA	DD	17	MM	9	AA	2024	CORTE N°		ELABORÓ	

OBJETO DEL CONTRATO	"ADECUACIÓN MENOR PARA EL PUESTO DE ATENCIÓN PRIMARIA EN SALUD DE LA VEREDA LA TURUA, DE AGUAZUL CASANARE"

INTERVENTOR		NIT O C.C.		CONTRATO DE INTERVENTORIA N°	
CONTRATISTA		NIT O C.C.		CONTRATO DE OBRA N°	

7.4	CIELO RASO Y CUBIERTA	ITEM	Correa metalica en perfil estructuraln PHR-C 120 X 60 X 2 mm, con anticorrosivo, esmalte e instalacion.	UNID.	m	UBICACIÓN	GENERAL

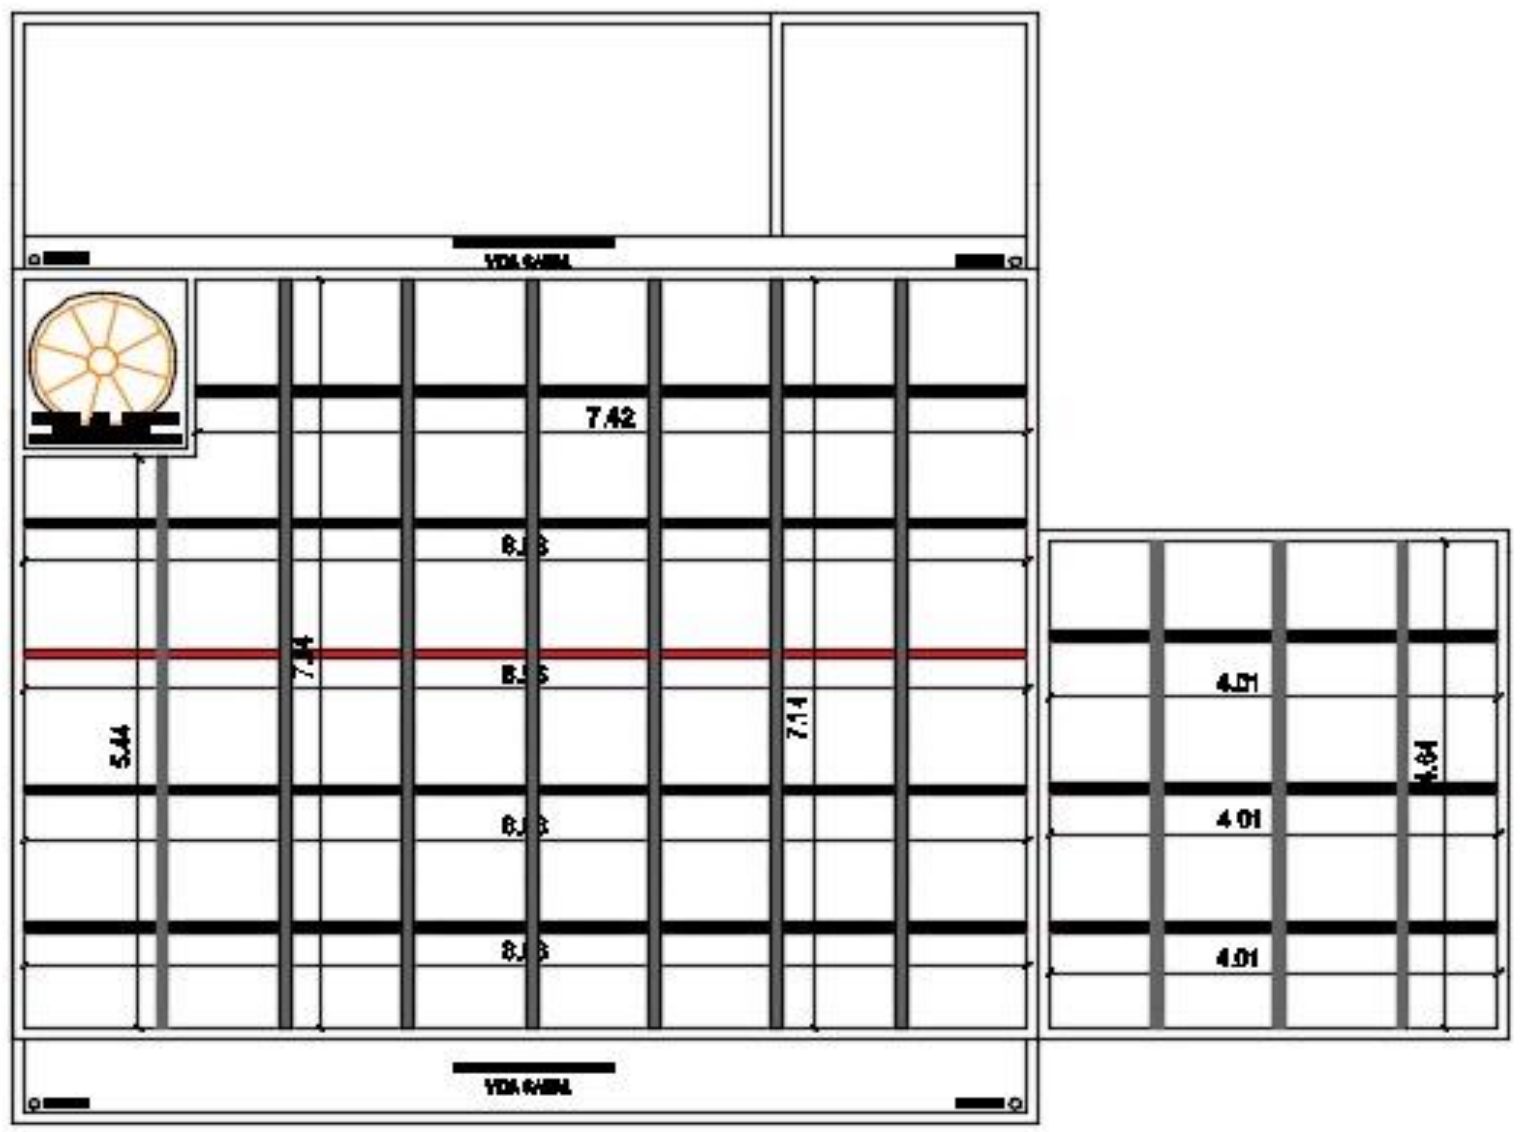

Fecha	Localización	Dimensiones			No Elem.	Medida Total
		Ancho	Alto	Longitud		
17/09/2024	correas principales			8.96	4.00	35.84
17/09/2024	correas principales			4.01	3.00	12.03
17/09/2024	correas principales			7.42	1.00	7.42
18/09/2024	correas secundarias			5.44	1.00	5.44
19/09/2024	correas secundarias			7.14	6.00	42.84
20/09/2024	correas secundarias			4.64	3.00	13.92
Subtotal						117.49
TOTAL						117.49

Elaboró:

profesional
nombre: Jeyson Leonardo Forero
profesional contratado secretaria de infraestructura

Reviso:

Ingeniero Civil
Michael Orlando Diaz
M.p. No. 041037BYC

Reviso:

Ingeniero Electrico
Mauricio Hernan Montoya Perez
CN250-35409 CPS No. 3376/2024

Reviso:

Arquitecto
Fredy Enrique Mesa
M.p. No. BY 25032003


SISTEMA INTEGRADO DE GESTIÓN	CÓDIGO: GPL-FO-024
	VERSIÓN:01
MEMORIAS DE CÁLCULO DE OBRA	PÁGINA: 1 DE 1

FECHA	DD	17	MM	9	AA	2024	CORTE N°		ELABORÓ	

OBJETO DEL CONTRATO	"ADECUACIÓN MENOR PARA EL PUESTO DE ATENCIÓN PRIMARIA EN SALUD DE LA VEREDA LA TURUA, DE AGUAZUL CASANARE"

INTERVENTOR		NIT O C.C.		CONTRATO DE INTERVENTORIA N°	
CONTRATISTA		NIT O C.C.		CONTRATO DE OBRA N°	

7.6	CIELO RASO Y CUBIERTA	ITEM	Bajante A.LL. PVC 4"	UNID.	m	UBICACIÓN	GENERAL

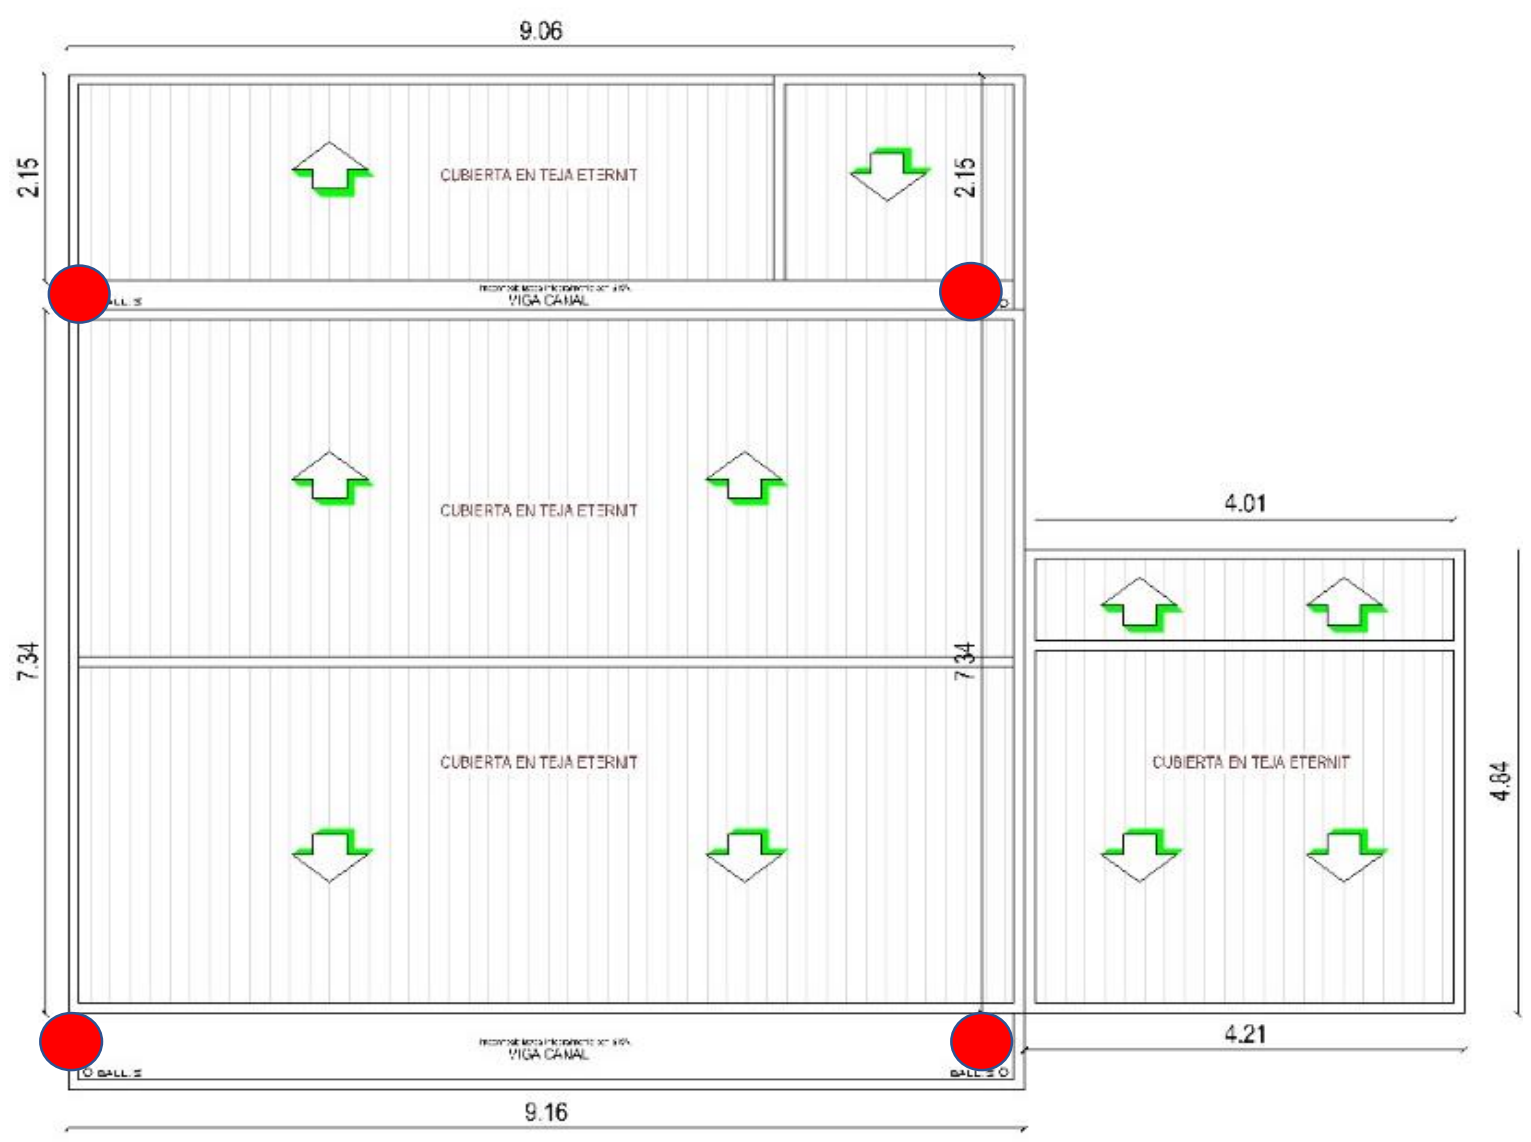

Fecha	Localización	Dimensiones			No Elem.	Medida Total
		Ancho	Alto	Longitud		
17/09/2024	FACHADA FRONTAL			3.00	2.00	6.00
17/09/2024	FACHADA POSTERIOR			3.00	2.00	6.00
Subtotal						12.00
TOTAL						12.00

Elaboró:
profesional
nombre: Jeyson Leonardo Forero
profesional contratado secretaria de infraestructura

Reviso:
Ingeniero Civil
Michael Orlando Diaz
M.p. No. 041037BYC

Reviso:
Ingeniero Electrico
Mauricio Hernan Montoya Perez
CN250-35409 CPS No. 3376/2024

Reviso:
Arquitecto
Fredy Enrique Mesa
M.p. No. BY 25032003


SISTEMA INTEGRADO DE GESTIÓN	CÓDIGO: GPL-FO-024
	VERSIÓN:01
MEMORIAS DE CÁLCULO DE OBRA	PÁGINA: 1 DE 1

FECHA	DD	17	MM	9	AA	2024	CORTE N°		ELABORÓ	

OBJETO DEL CONTRATO	"ADECUACIÓN MENOR PARA EL PUESTO DE ATENCIÓN PRIMARIA EN SALUD DE LA VEREDA LA TURUA, DE AGUAZUL CASANARE"

INTERVENTOR		NIT O C.C.		CONTRATO DE INTERVENTORIA N°	
CONTRATISTA		NIT O C.C.		CONTRATO DE OBRA N°	

7.6	CIELO RASO Y CUBIERTA	ITEM	Viga cinta de 0.15 x 0.20 m en concreto de resistencia 3000 Psi	UNID.	m	UBICACIÓN	GENERAL

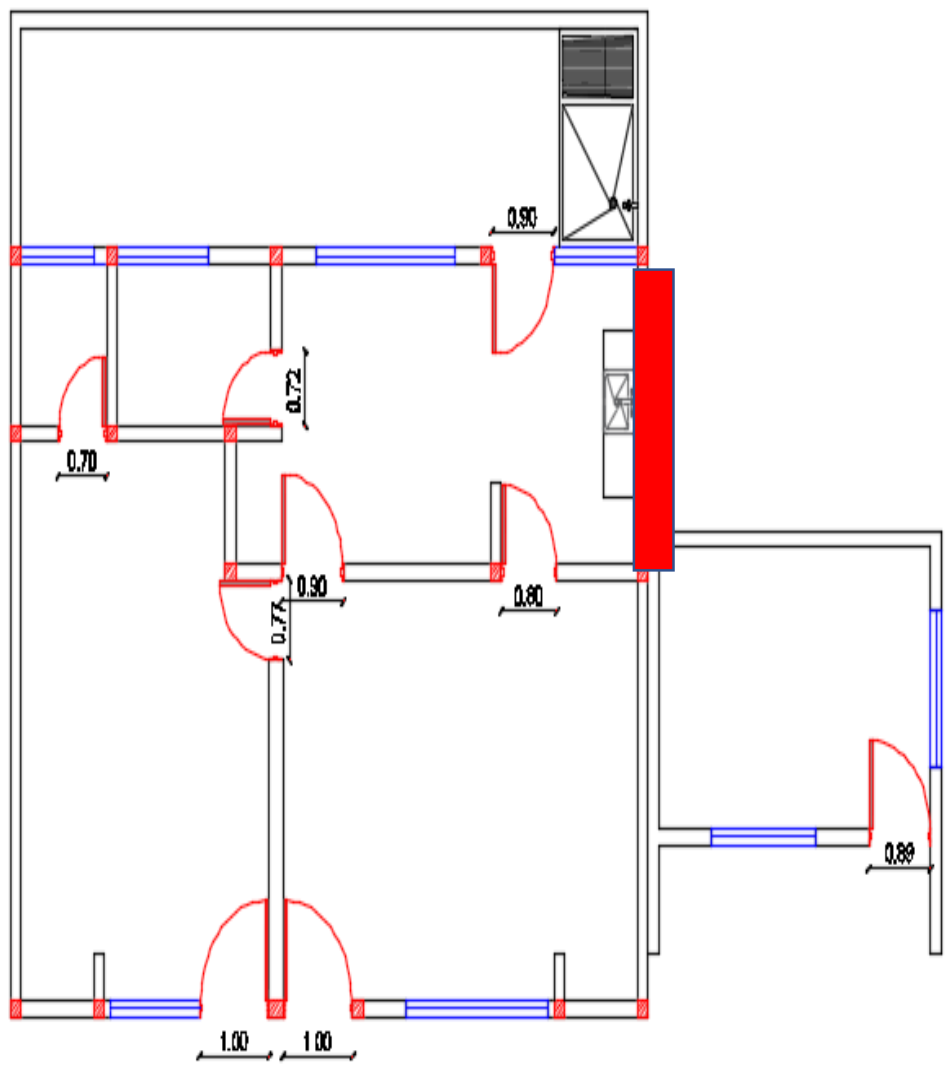



Fecha	Localización	Dimensiones			No Elem.	Medida Total
		Ancho	Alto	Longitud		
17/09/2024	muro consultorio 2			4.00	1.00	4.00
						-
Subtotal						4.00
TOTAL						4.00

Elaboró:
profesional
nombre: Jeyson Leonardo Forero
profesional contratado secretaria de infraestructura

Reviso:
Ingeniero Civil
Michael Orlando Diaz
M.p. No. 041037BYC

Reviso:
Ingeniero Electrico
Mauricio Hernan Montoya Perez
CN250-35409 CPS No. 3376/2024

Reviso:
Arquitecto
Fredy Enrique Mesa
M.p. No. BY 25032003