
ALCALDÍA DE AGUAZUL	**SISTEMA INTEGRADO DE GESTIÓN**	**CÓDIGO: GPL-FO-024**
		VERSIÓN:01
	MEMORIAS DE CÁLCULO DE OBRA	**PÁGINA: 1 DE 1**

FECHA	DD	17	MM	9	AA	2024	CORTE N°		ELABORÓ	

OBJETO DEL CONTRATO	“ADECUACIÓN MENOR PARA EL PUESTO DE ATENCIÓN PRIMARIA EN SALUD DE LA VEREDA LA TURUA, DE AGUAZUL CASANARE”

INTERVENTOR		NIT O C.C.		CONTRATO DE INTERVENTORIA N°	
CONTRATISTA		NIT O C.C.		CONTRATO DE OBRA N°	

8.1	CARPINTERIA METALICA Y EN MADERA	ITEM	Ventana aluminio corrediza con vidrio templado 5 mm instalada a todo costo	UNID.	m²	UBICACIÓN	GENERAL

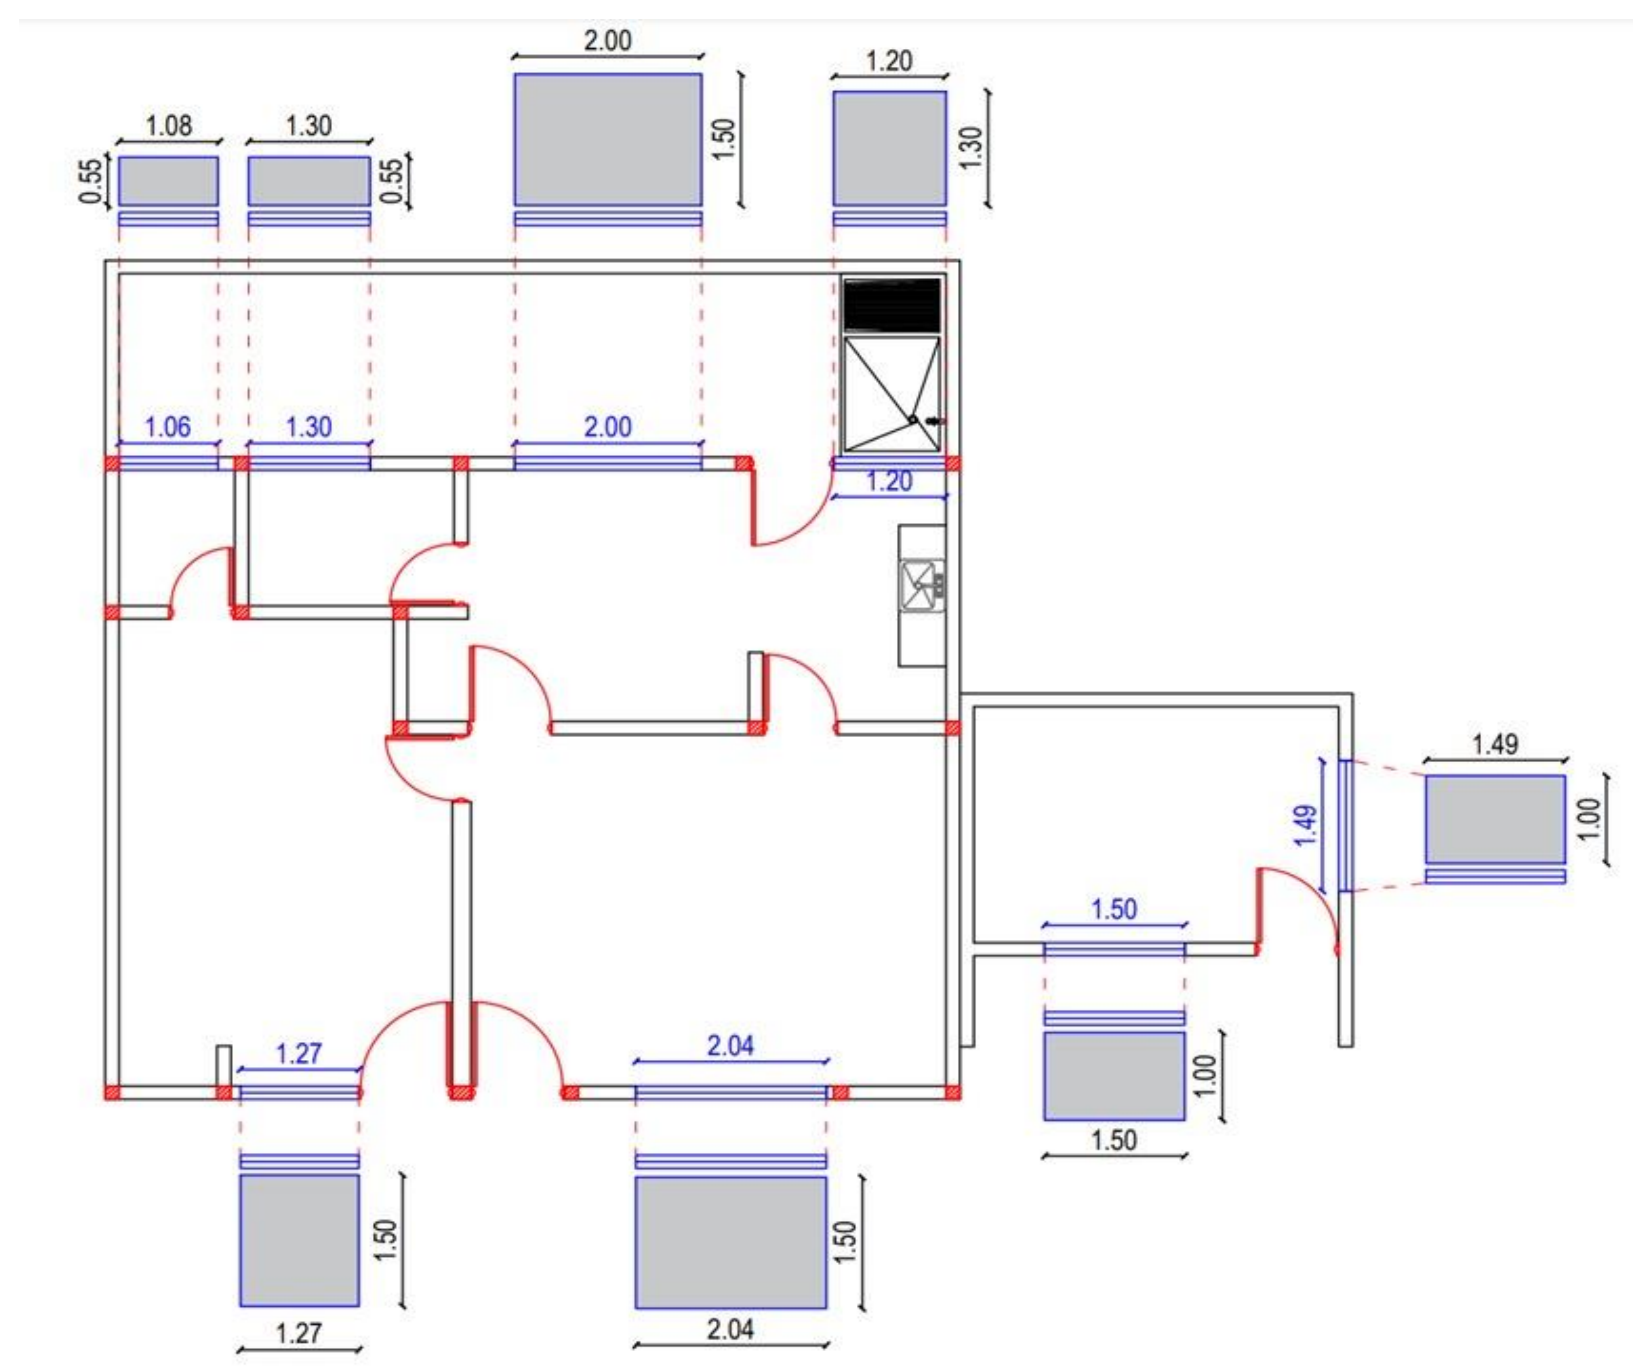

Fecha	Localización	Dimensiones Ancho	Alto	Longitud	No Elem.	Medida Total
17/09/2024	**ventana consultorio 1**		1.50	1.27	1.00	1.91
17/09/2024	**ventana consultorio 2**		1.50	2.04	1.00	3.06
17/09/2024	**ventana almacen**		1.50	1.00	2.00	3.00
17/09/2024	**ventanas de baños 1**		0.50	1.30	1.00	0.65
17/09/2024	**ventanas de baños 2**		0.50	1.06	1.00	0.53
17/09/2024	**ventana sala de aseo**		1.30	1.20	1.00	1.56
Subtotal						10.71
TOTAL						**10.71**

Elaboró:

profesional
nombre: Jeyson Leonardo Forero
profesional contratado secretaria de infraestructura

Reviso:

Ingeniero Civil
Michael Orlando Diaz
M.p. No. 041037BYC

Reviso:

Ingeniero Electrico
Mauricio Hernan Montoya Perez
CN250-35409 CPS No. 3376/2024

Reviso:

Arquitecto
Fredy Enrique Mesa
M.p. No. BY 25032003


SISTEMA INTEGRADO DE GESTIÓN	**CÓDIGO: GPL-FO-024**
	VERSIÓN:01
MEMORIAS DE CÁLCULO DE OBRA	**PÁGINA: 1 DE 1**

FECHA	DD	17	MM	9	AA	2024		CORTE N°		ELABORÓ	

OBJETO DEL CONTRATO	"ADECUACIÓN MENOR PARA EL PUESTO DE ATENCIÓN PRIMARIA EN SALUD DE LA VEREDA LA TURUA, DE AGUAZUL CASANARE"

INTERVENTOR		NIT O C.C.		CONTRATO DE INTERVENTORIA N°	
CONTRATISTA		NIT O C.C.		CONTRATO DE OBRA N°	

8.2	CARPINTERIA METALICA Y EN MADERA	ITEM	Puerta en lamina cold rolled calibre 18 pintada con anticorrosivo, esmalte, incluye marco. Suministro e instal.	UNID.	m²	UBICACIÓN	GENERAL

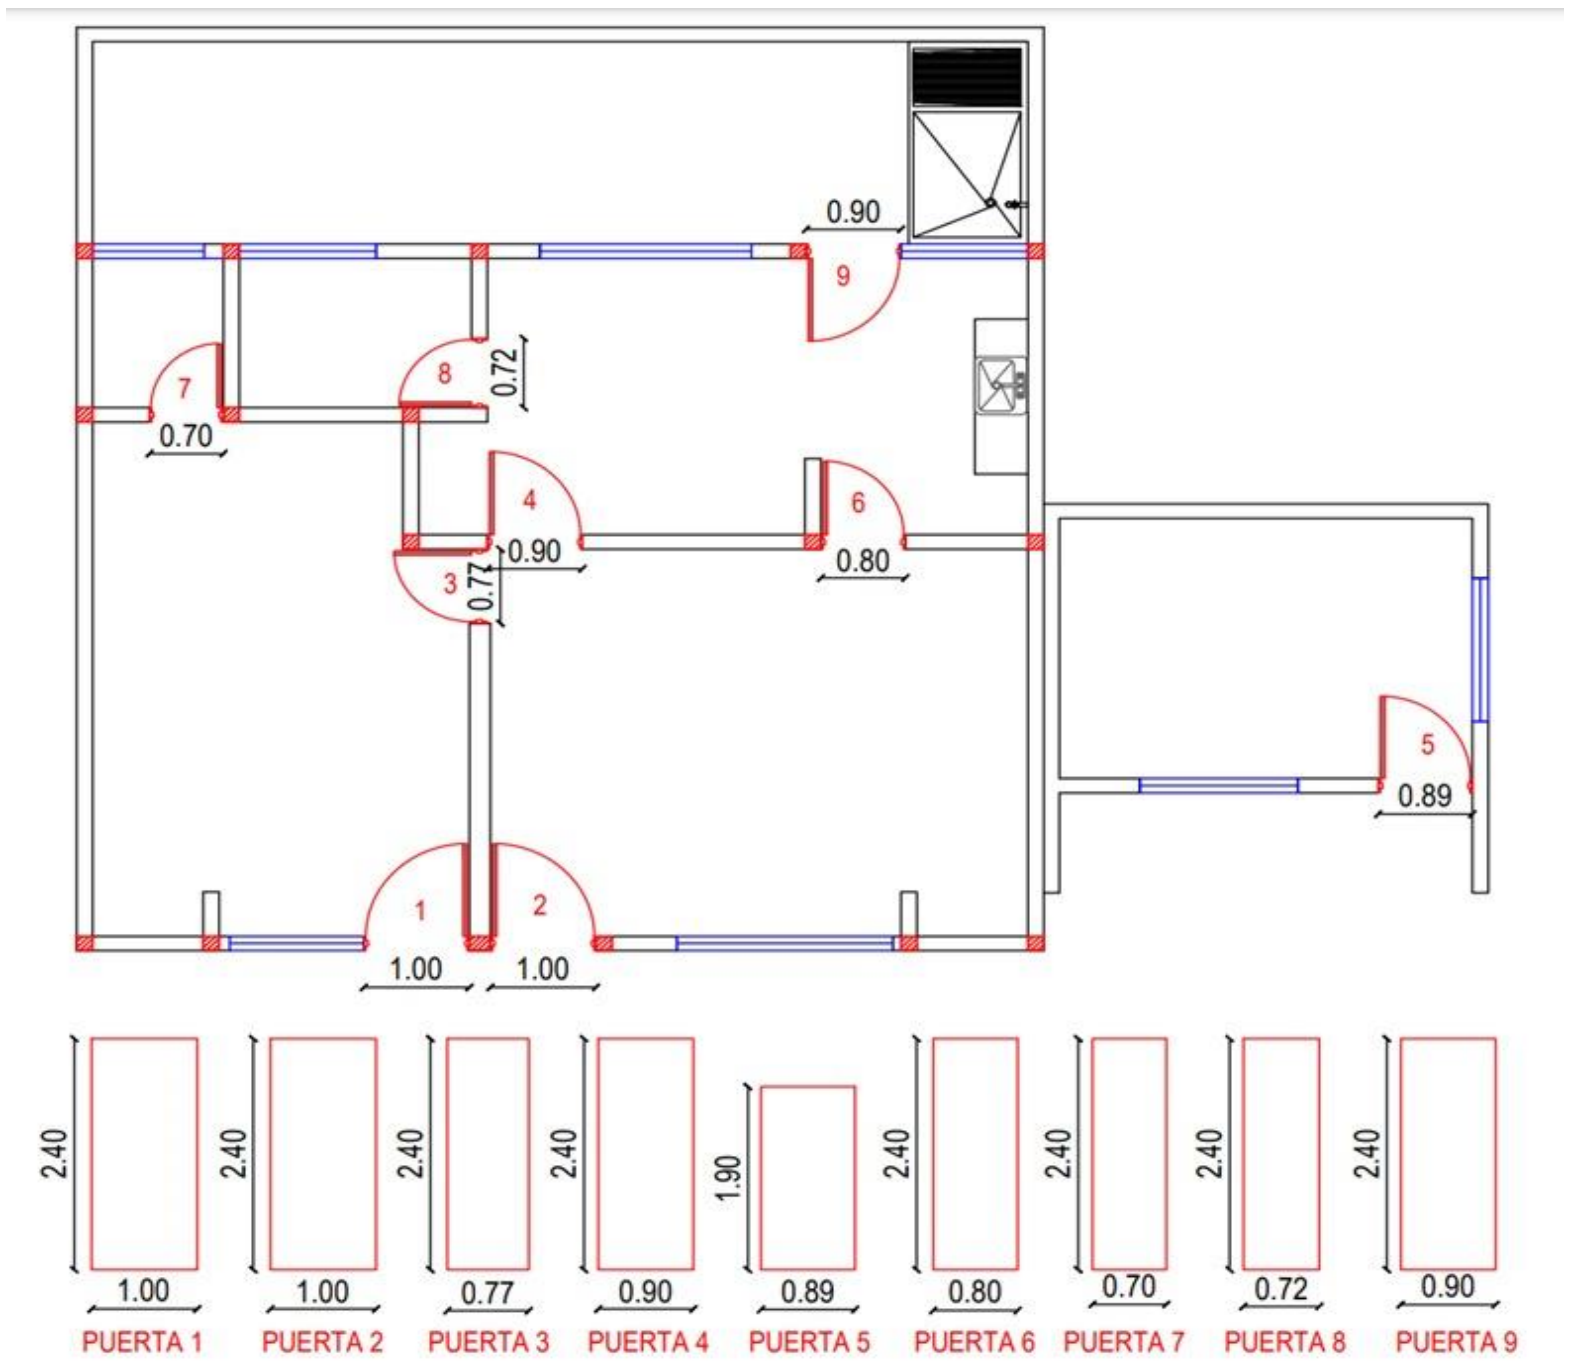

Fecha	Localización	Dimensiones			No Elem.	Medida Total
		Ancho	Alto	Longitud		
17/09/2024	puerta consultorio 1	1.00	2.40		1.00	2.40
17/09/2024	puerta consultorio 2	1.00	2.40		1.00	2.40
17/09/2024	puerta almacen 5	0.90	2.00		1.00	1.80
17/09/2024	puerta disposiocion de residuos	1.00	2.40		1.00	2.40
Subtotal						9.00
TOTAL						9.00

Elaboró:
profesional
nombre: Jeyson Leonardo Forero
profesional contratado secretaria de infraestructura

Reviso:
Ingeniero Civil
Michael Orlando Diaz
M.p. No. 041037BYC

Reviso:
Ingeniero Electrico
Mauricio Hernan Montoya Perez
CN250-35409 CPS No. 3376/2024


Reviso:
Arquitecto
Fredy Enrique Mesa
M.p. No. BY 25032003

	SISTEMA INTEGRADO DE GESTIÓN	**CÓDIGO: GPL-FO-024**
		VERSIÓN:01
	MEMORIAS DE CÁLCULO DE OBRA	**PÁGINA: 1 DE 1**

FECHA	DD	17	MM	9	AA	2024	CORTE N°		ELABORÓ	

OBJETO DEL CONTRATO	"ADECUACIÓN MENOR PARA EL PUESTO DE ATENCIÓN PRIMARIA EN SALUD DE LA VEREDA LA TURUA, DE AGUAZUL CASANARE"				
INTERVENTOR		NIT O C.C.		CONTRATO DE INTERVENTORIA N°	
CONTRATISTA		NIT O C.C.		CONTRATO DE OBRA N°	

8.3	CARPINTERIA METALICA Y EN MADERA	ITEM	Puerta en persiana y marco en aluminio, incluye chapa, Suministro e instal.	UNID.	m²	UBICACIÓN	GENERAL

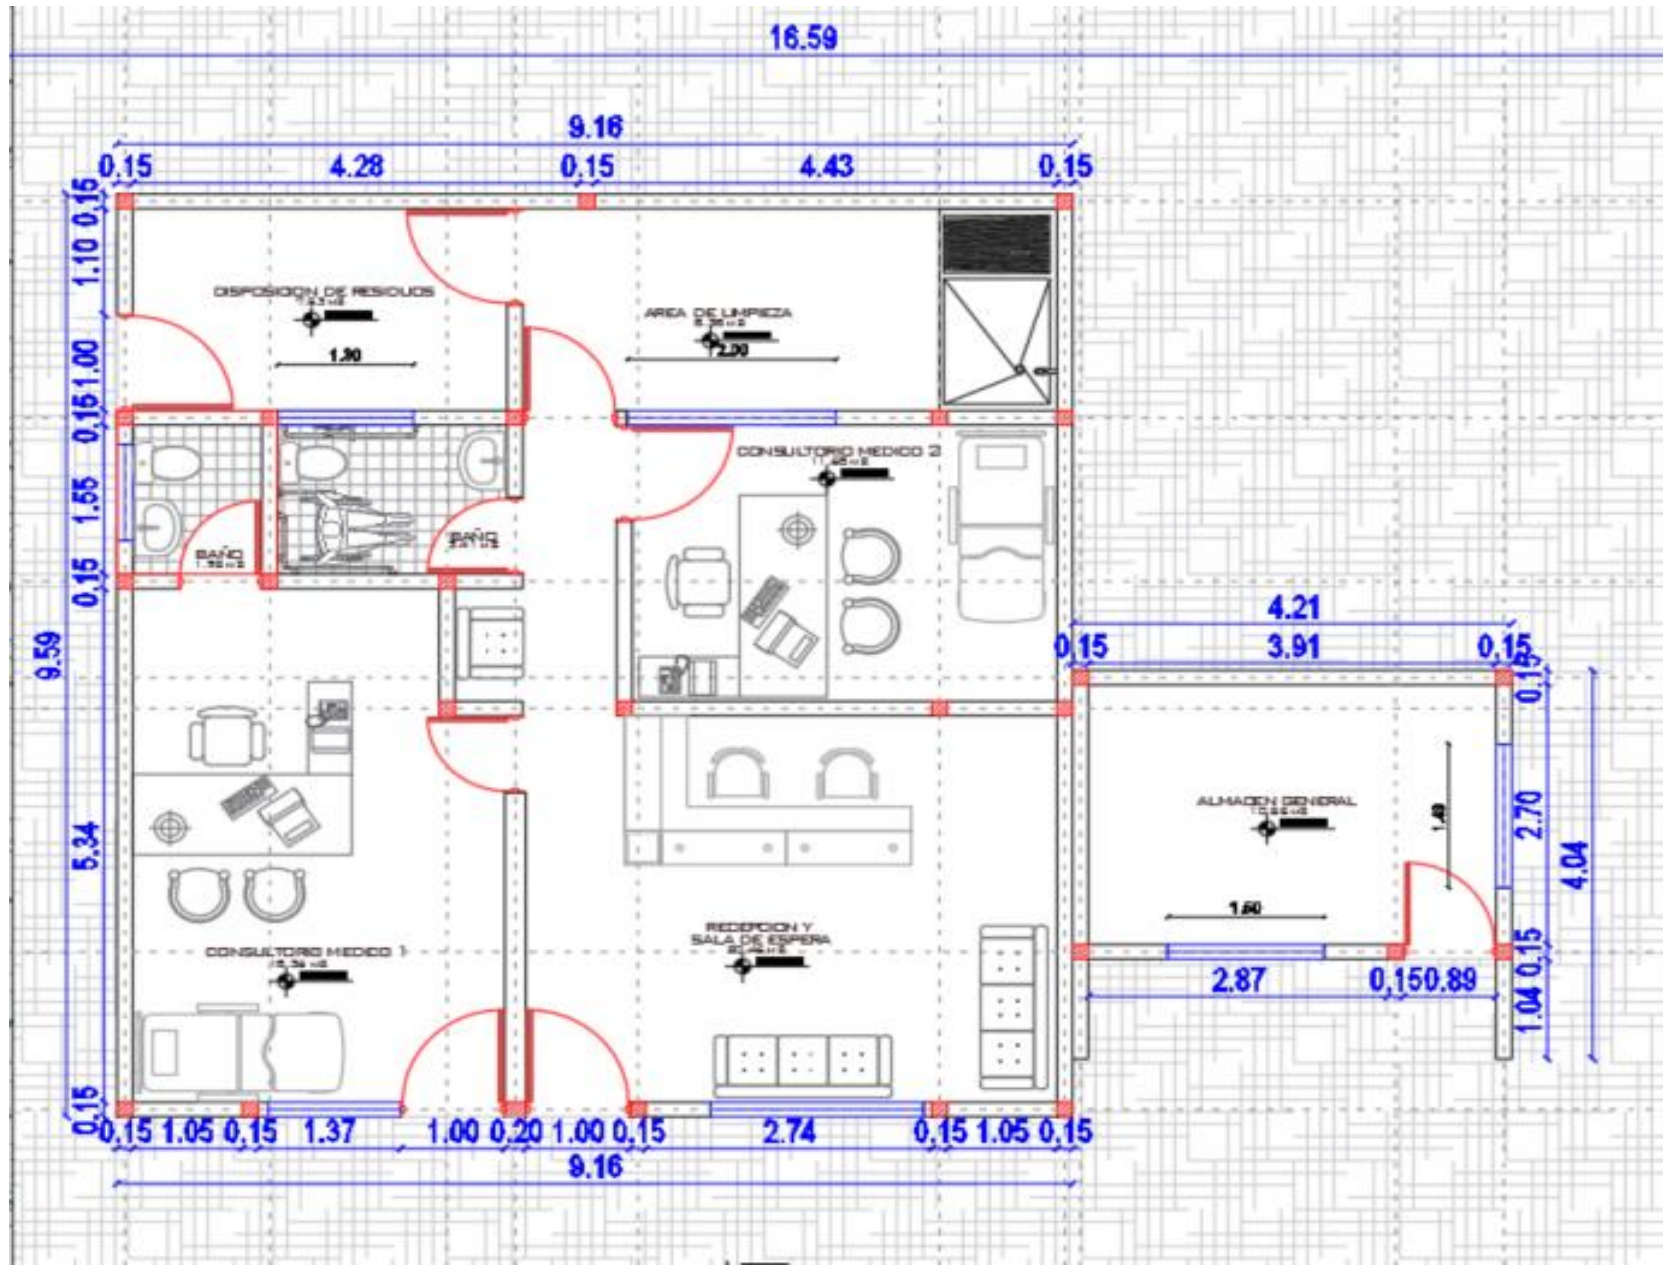

Fecha	Localización	Dimensiones			No Elem.	Medida Total
		Ancho	Alto	Longitud		
17/09/2024	puerta recepcion	1.00	2.40		1.00	2.40
Subtotal						2.40
TOTAL						2.40

Elaboró:

profesional
nombre: Jeyson Leonardo Forero
profesional contratado secretaria de infraestructura

Reviso:

Ingeniero Civil
Michael Orlando Diaz
M.p. No. 041037BYC

Reviso:

Ingeniero Electrico
Mauricio Hernan Montoya Perez
CN250-35409 CPS No. 3376/2024

Reviso:

Arquitecto
Fredy Enrique Mesa
M.p. No. BY 25032003


	SISTEMA INTEGRADO DE GESTIÓN		**CÓDIGO: GPL-FO-024**
			VERSIÓN:01
	MEMORIAS DE CÁLCULO DE OBRA		**PÁGINA: 1 DE 1**

FECHA	DD	17	MM	9	AA	2024		CORTE N°		ELABORÓ	

OBJETO DEL CONTRATO	"ADECUACIÓN MENOR PARA EL PUESTO DE ATENCIÓN PRIMARIA EN SALUD DE LA VEREDA LA TURUA, DE AGUAZUL CASANARE"

INTERVENTOR		NIT O C.C.		CONTRATO DE INTERVENTORIA N°	
CONTRATISTA		NIT O C.C.		CONTRATO DE OBRA N°	

8.4	CARPINTERIA METALICA Y EN MADERA	ITEM	Porton tubo 2" 2=1.5 mm y malla eslabonada cal 10, angulo de 1 1/4 x 1/8"	UNID.	m²	UBICACIÓN	GENERAL

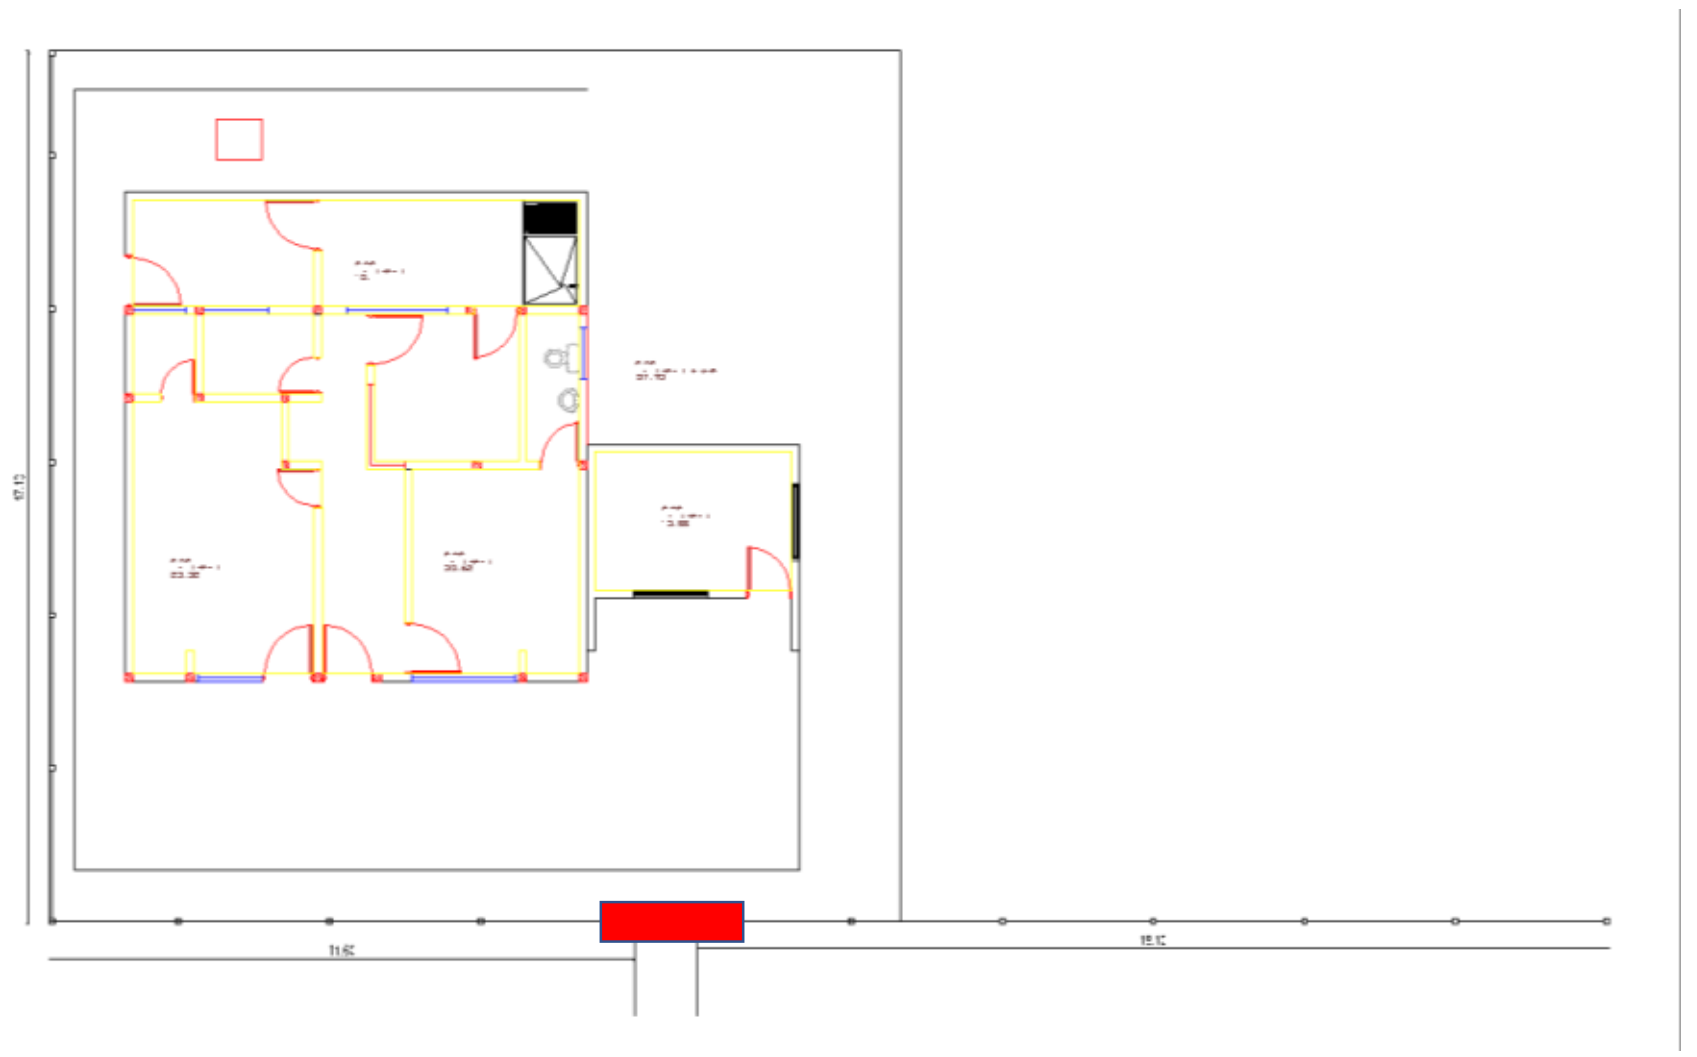

Fecha	Localización	Dimensiones			No Elem.	Medida Total
		Ancho	Alto	Longitud		
17/09/2024	puerta cerramiento	2.00	2.00		1.00	4.00
Subtotal						4.00
TOTAL						4.00

Elaboró: profesional nombre: Jeyson Leonardo Forero profesional contratado secretaria de infraestructura	Reviso: Ingeniero Civil Michael Orlando Diaz M.p. No. 041037BYC	Reviso: Ingeniero Electrico Mauricio Hernan Montoya Perez CN250-35409 CPS No. 3376/2024	Reviso: Arquitecto Fredy Enrique Mesa M.p. No. BY 25032003


ALCALDÍA DE AGUAZUL	SISTEMA INTEGRADO DE GESTIÓN	CÓDIGO: GPL-FO-024
		VERSIÓN:01
	MEMORIAS DE CÁLCULO DE OBRA	PÁGINA: 1 DE 1

FECHA	DD	17	MM	9	AA	2024	CORTE N°		ELABORÓ	

OBJETO DEL CONTRATO	"ADECUACIÓN MENOR PARA EL PUESTO DE ATENCIÓN PRIMARIA EN SALUD DE LA VEREDA LA TURUA, DE AGUAZUL CASANARE"

INTERVENTOR		NIT O C.C.		CONTRATO DE INTERVENTORIA N°	
CONTRATISTA		NIT O C.C.		CONTRATO DE OBRA N°	

8.5	CARPINTERIA METALICA Y EN MADERA	ITEM	Puerta batiente 2 hojas, tablero vidrio y en madera m² 1.0000 1,057,000.00 1,057,000.00relleno en frescasa o acustifibra, con cerradura anti fuego desde adentro y desde afuera con manija interior y exterior en acero inoxidable, con brazo hidroneumático y barra antipanico. Instalada	UNID.	m²	UBICACIÓN	GENERAL

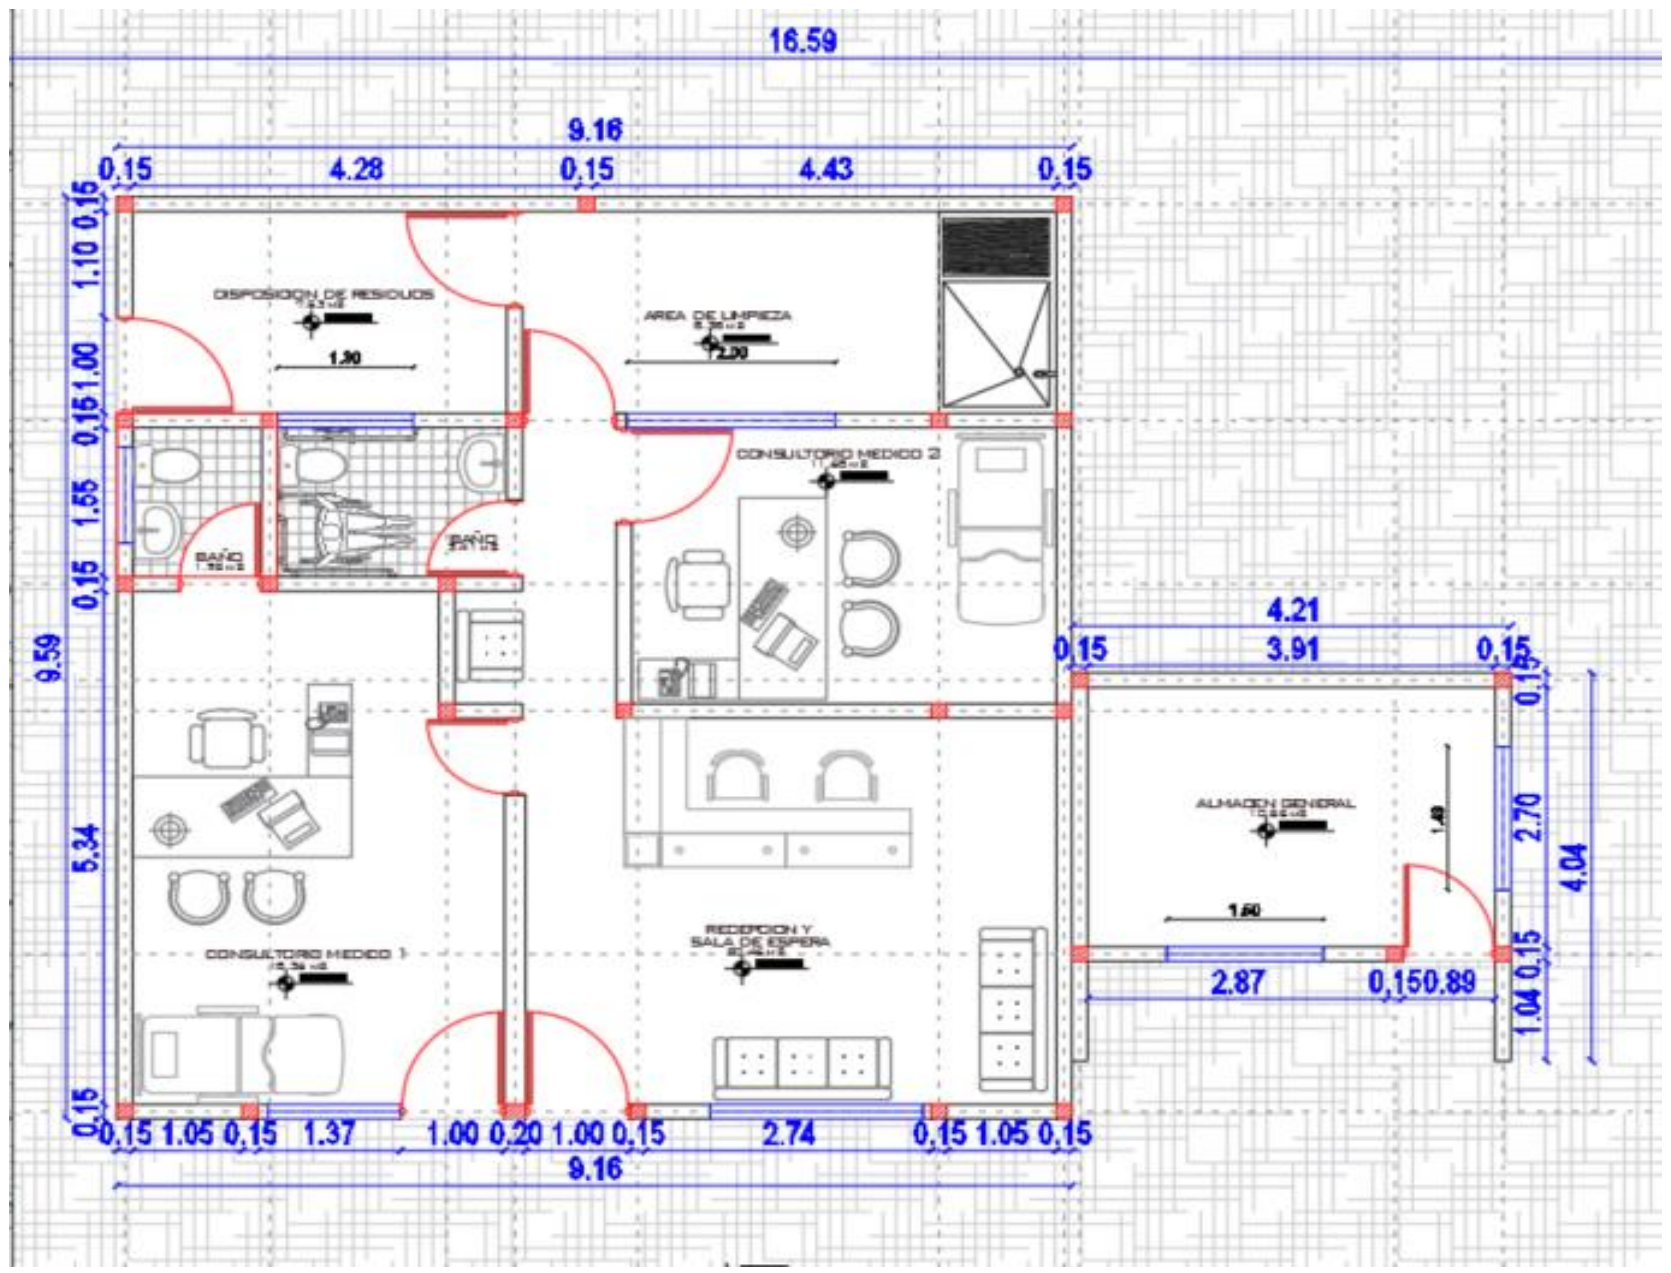

Fecha	Localización	Dimensiones			No Elem.	Medida Total
		Ancho	Alto	Longitud		
17/09/2024	puerta baño consultorio 1	0.80	2.40		1.00	1.92
17/09/2024	puerta consultorio 1	0.80	2.40		1.00	1.92
17/09/2024	puerta acceso zona de lavado	1.00	2.40		1.00	2.40
17/09/2024	puerta consultorio 2	0.80	2.40		1.00	1.92
17/09/2024	puerta baño sala de espera	0.80	2.40		1.00	1.92
17/09/2024	perta zona de residuos	1.00	2.00		1.00	2.00
Subtotal						12.08
TOTAL						12.08

Elaboró:
profesional
nombre: Jeyson Leonardo Forero
profesional contratado secretaria de infraestructura

Reviso:
Ingeniero Civil
Michael Orlando Diaz
M.p. No. 041037BYC

Reviso:
Ingeniero Electrico
Mauricio Hernan Montoya Perez
CN250-35409 CPS No. 3376/2024

Reviso:
Arquitecto
Fredy Enrique Mesa
M.p. No. BY 25032003