


PLANTA SEGUNDO NIVEL
DISTRIBUCION DE DATOS

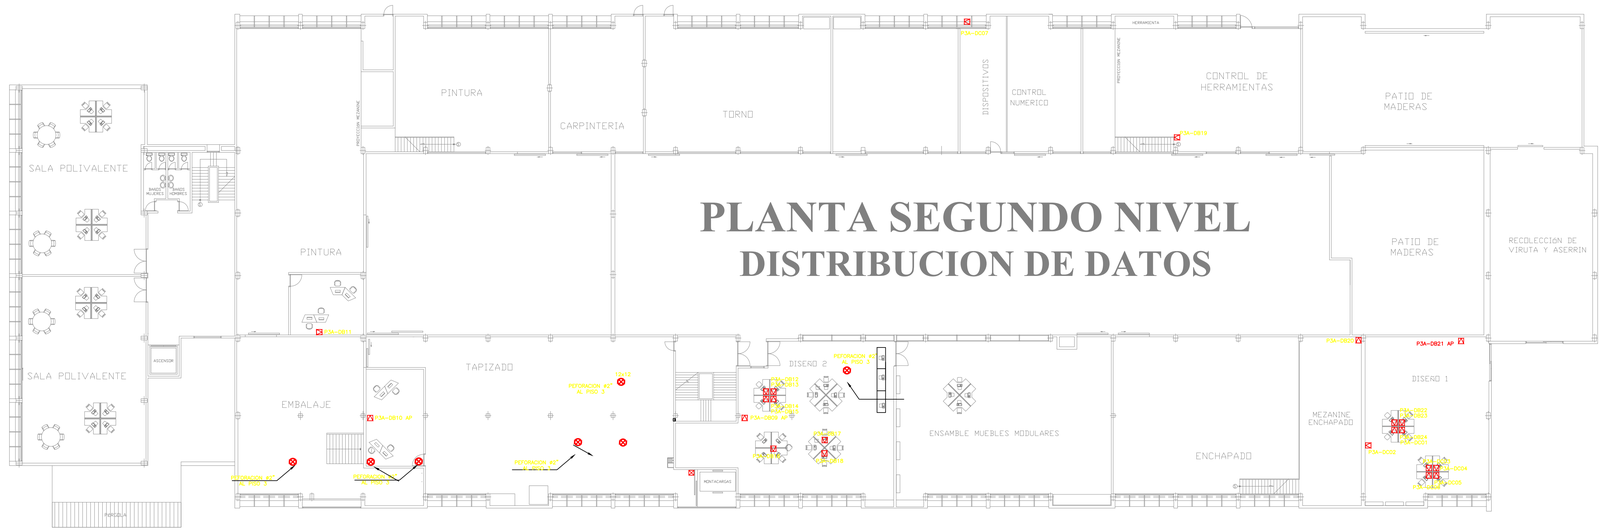

PLANTA SEGUNDO NIVEL
DISTRIBUCION DE POTENCIA

Telefónica telecom

SENA

PROYECTO:
CABLEADO ESTRUCTURADO
SENA SEDE XXXXX – REGIONAL XXXXX

CONTIENE:
DISTRIBUCION DATOS PLANTA SEGUNDO NIVEL
CENTRO NACIONAL DE LA CONSTRUCCIÓN
RED LÓGICA

DISEÑO:
XXXXX

REVISO:
XXXXX

Vo. Bo. :
TELEFONICA

Vo. Bo. :
SENA DIRECCIÓN GENERAL

DIBUJO:
DEL. CARLOS A. VASQUEZ SANTIAGO

CONVENCIONES

- GABINETE DE CABLEADO
- TABLERO PRINCIPAL DE DISTRIBUCIÓN
- TABLERO SECUNDARIO DE DISTRIBUCIÓN
- TOMA DE DATOS SENCILLA
- TOMA DE DATOS DOBLE
- TOMA DOBLE POLO A TIERRA AISLADA REGULADA
- TOMA DOBLE POLO A TIERRA AISLADO UPS
- CANALETA METALICA CON DIVISION DE 12X5 cm. AL PISO
- CANALETA METALICA CON DIVISION DE 12X5 cm. AL TECHO
- DUCTO METALICO CON DIVISION DE 20X5 cm. AL PISO
- DUCTO METALICO CON DIVISION DE 20X5 cm. AL TECHO
- BANDEJA METALICA ABIERTA CON DIVISION DE 20X8 cm. AL PISO
- BANDEJA METALICA ABIERTA CON DIVISION DE 20X8 cm. AL TECHO
- TUBERIA METALICA EMT AL PISO
- TUBERIA METALICA EMT AL TECHO
- TUBERIA PVC AL PISO
- TUBERIA PVC AL TECHO
- BAJANTE DE TUBERIA
- BAJANTE DE CANALETA, BANDEJA O DUCTO
- CAJA DE PASO

NUMERO DE PISO
DENOMINACIÓN DE GABINETE DE PISO
DENOMINACIÓN DE PATCH PANEL
NUMERO DE PATCH PANEL
XX–XX

ARCHIVO:
ROTULO.DWG

FECHA:	ESCALA:
MAYO DE 2007	SIN

PLANO:	DE:
1	1