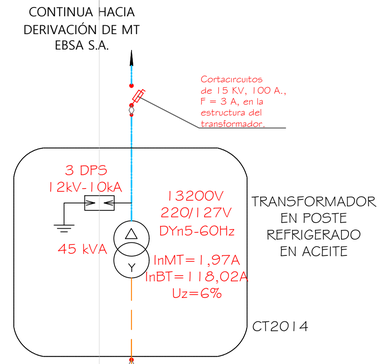
DIAGRAMA UNIFILAR GENERAL



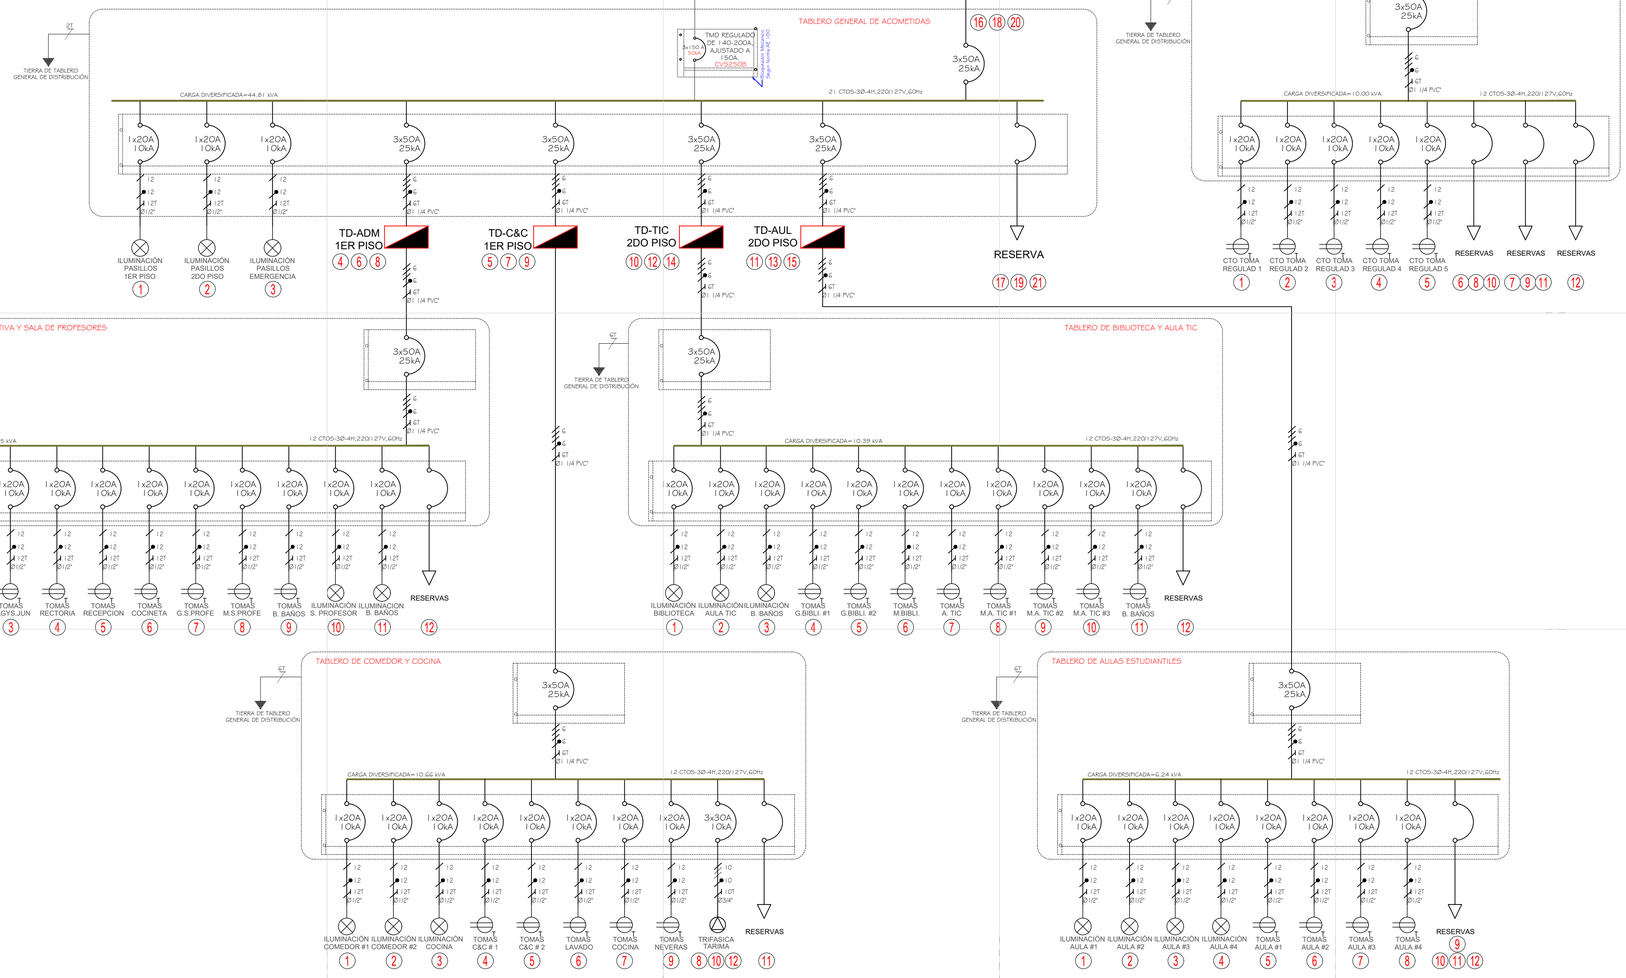


DIAGRAMA UNIFILAR

Versión N°	Plano N°	Plancha N°
01	E-003	03 De 04

PAUNA 1776

REPRESENTANTE LEGAL

PROYECTO
MEJORAMIENTO DE LA INFRAESTRUCTURA EDUCATIVA EN LA SEDE PRINCIPAL DE LA INSTITUCIÓN EDUCATIVA TÉCNICO NACIONALIZADO DE PAUNA EN EL MUNICIPIO DE PAUNA, DEPARTAMENTO DE BOYACÁ

LOCALIZACIÓN
UBICACIÓN : CALLE 4 No 5 - 63

DISEÑO ELÉCTRICO
RUBEN DARIO ROJAS NIÑO
M.P. BY250-117109

MODIFICACIONES
1. MODIFICACIÓN
2. MODIFICACIÓN
3. MODIFICACIÓN

MATERIALES ESPECIFICADOS

CONTIENE
- DIAGRAMA UNIFILAR GENERAL

REVISIÓN
Nombre :
Cargo :
Matrícula :

APROBACIÓN
Nombre :
Cargo :
Matrícula

OBSERVACIONES

ARCHIVO
A-001.

ESCALA	FECHA
1/85	FEBRERO / 2025

PROYECTO
MEJORAMIENTO DE LA INFRAESTRUCTURA EDUCATIVA EN LA SEDE PRINCIPAL DE LA INSTITUCIÓN EDUCATIVA TÉCNICO NACIONALIZADO DE PAUNA EN EL MUNICIPIO DE PAUNA, DEPARTAMENTO DE BOYACÁ

AE ARQUITECTURA - INGENIERÍA

Versión N°	Plano N°	Plancha N°
01	E-003	03 De 04