
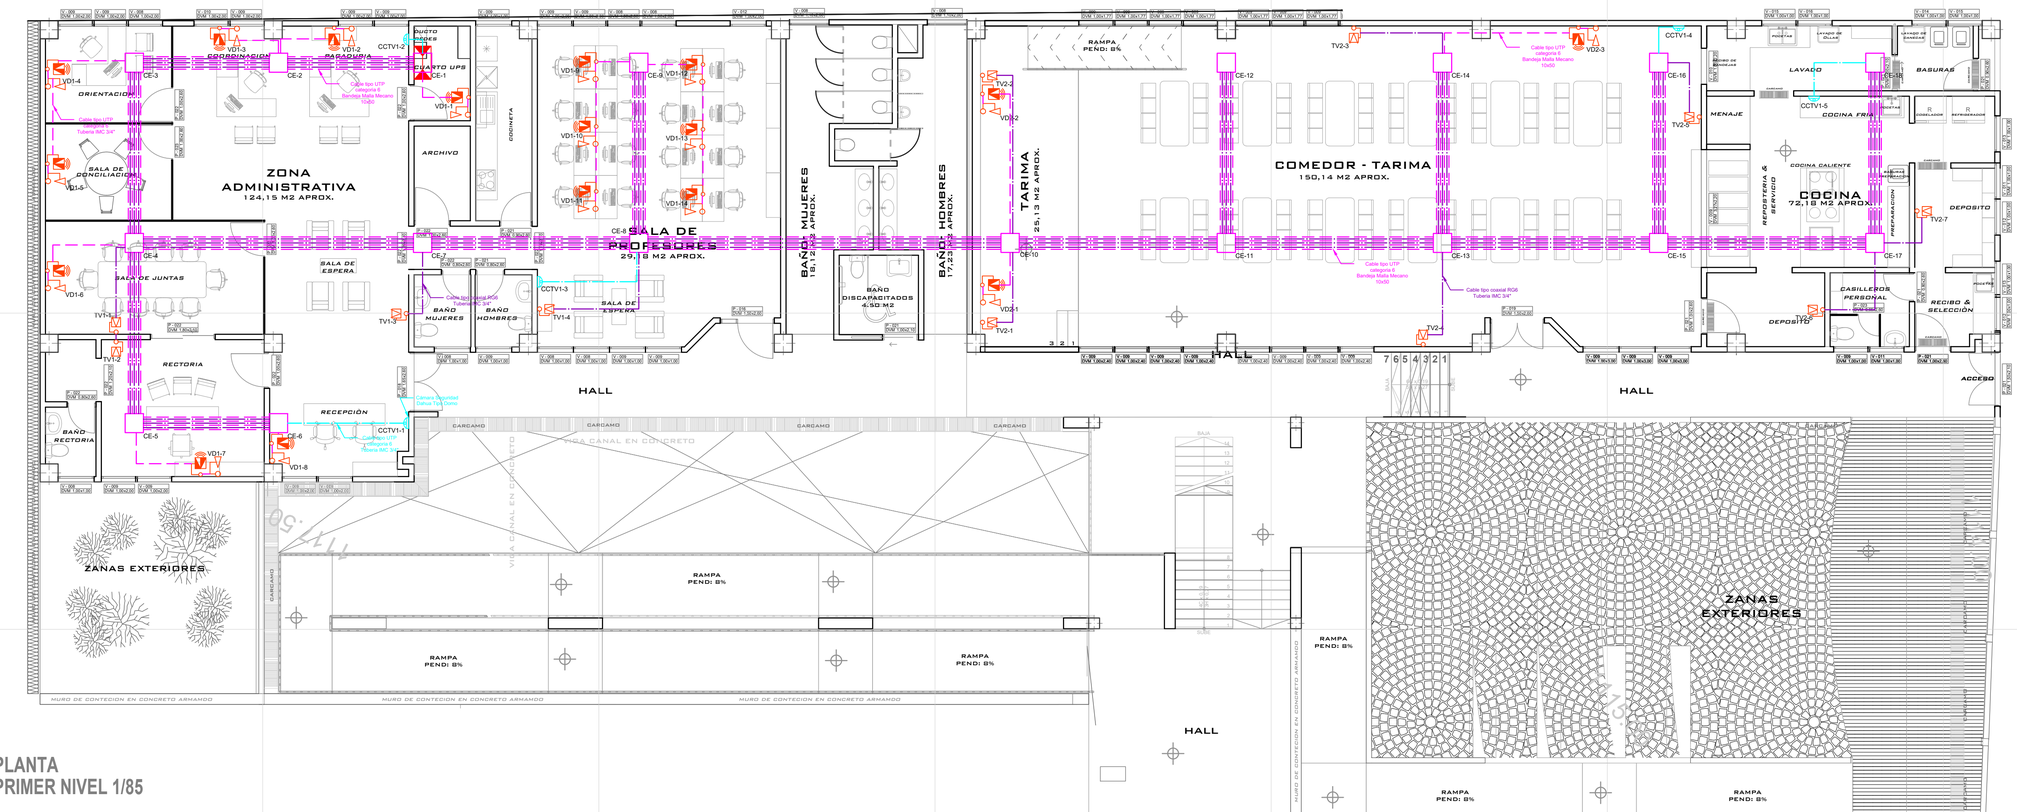


PLANTA
PRIMER NIVEL 1/85

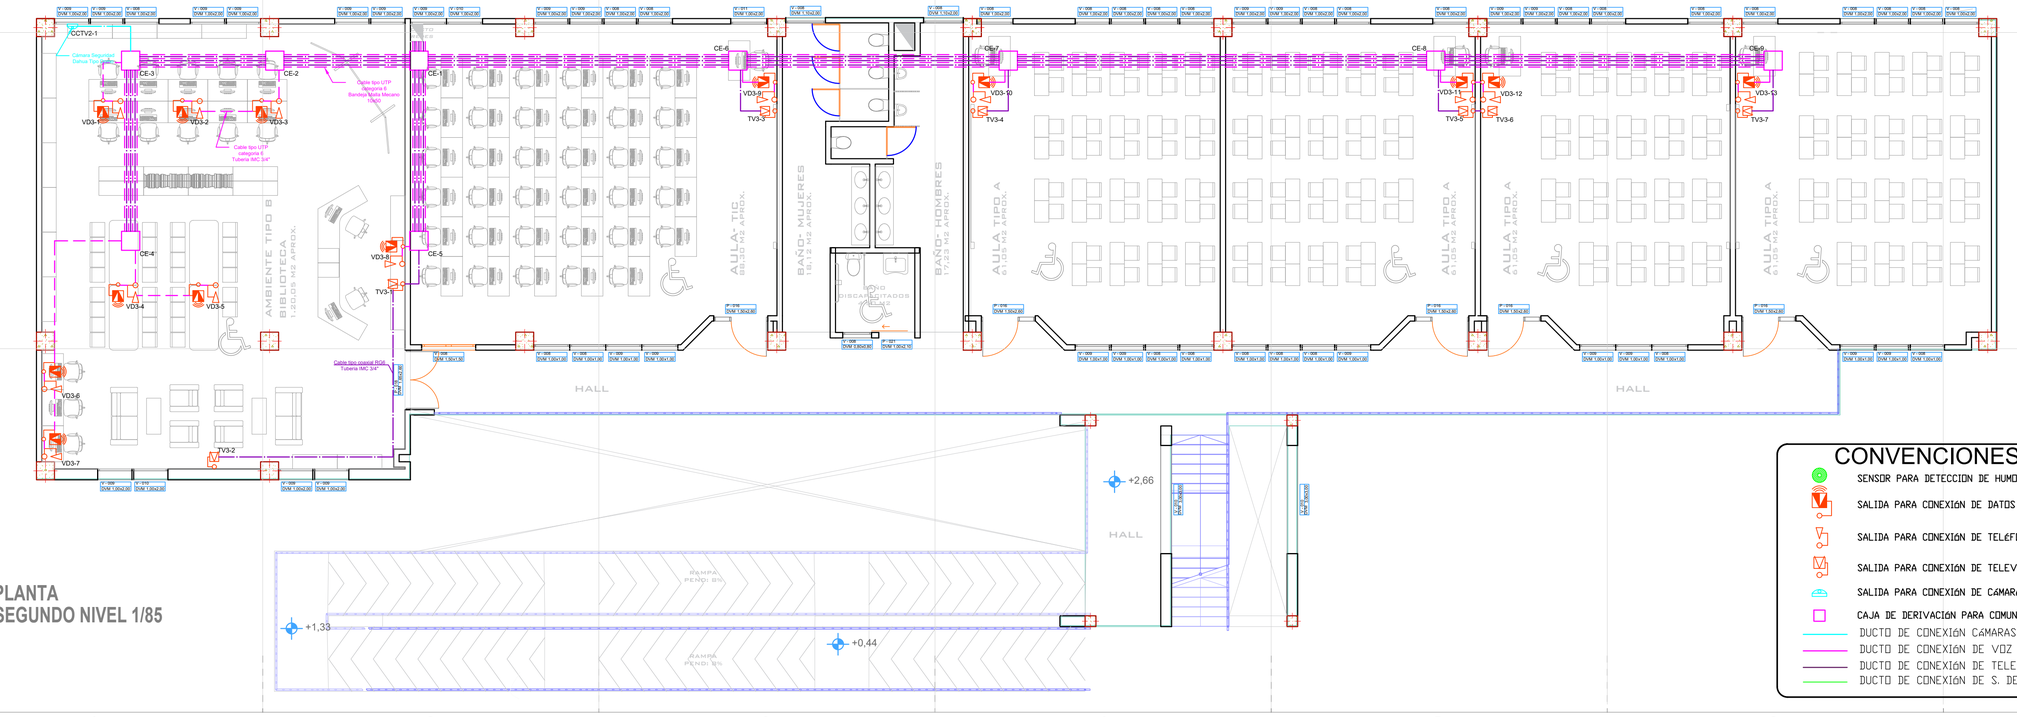

PLANTA
SEGUNDO NIVEL 1/85

CONVENCIONES

- SENSOR PARA DETECCION DE HUMO
- SALIDA PARA CONEXIÓN DE DATOS
- SALIDA PARA CONEXIÓN DE TELéFONO
- SALIDA PARA CONEXIÓN DE TELEVISIÓN
- SALIDA PARA CONEXIÓN DE CáMARAS
- CAJA DE DERIVACIÓN PARA COMUNICACIONES
- DUCTO DE CONEXIÓN CáMARAS
- DUCTO DE CONEXIÓN DE VOZ Y DATOS
- DUCTO DE CONEXIÓN DE TELEVISIÓN
- DUCTO DE CONEXIÓN DE S. DE HUMO

Versión N°	Plano N°	Plancha N°
01	V&D-001	01 De 01

REPRESENTANTE LEGAL

PROYECTO
MEJORAMIENTO DE LA INFRAESTRUCTURA EDUCATIVA EN LA SEDE PRINCIPAL DE LA INSTITUCIÓN EDUCATIVA TÉCNICO NACIONALIZADO DE PAUNA EN EL MUNICIPIO DE PAUNA, DEPARTAMENTO DE BOYACÁ

LOCALIZACIÓN
UBICACIÓN : CALLE 4 No 5 - 63

DISEÑO VOZ Y DATOS
RUBEN DARIO ROJAS NIÑO
M.P. BY250-117109

MODIFICACIONES
1. MODIFICACIÓN
2. MODIFICACIÓN
3. MODIFICACIÓN

MATERIALES ESPECIFICADOS

CONTIENE
- PLANTA PRIMER NIVEL (VOZ & DATOS)
- PLANTA SEGUNDO NIVEL (VOZ & DATOS)

REVISIÓN
Nombre :
Cargo :
Matrícula :

APROBACIÓN
Nombre :
Cargo :
Matrícula

OBSERVACIONES

ARCHIVO
A-001.

ESCALA 1/85
FECHA FEBRERO / 2025

AE ARQUITECTURA - INGENIERÍA

Versión N°	Plano N°	Plancha N°
01	V&D-001	01 De 01