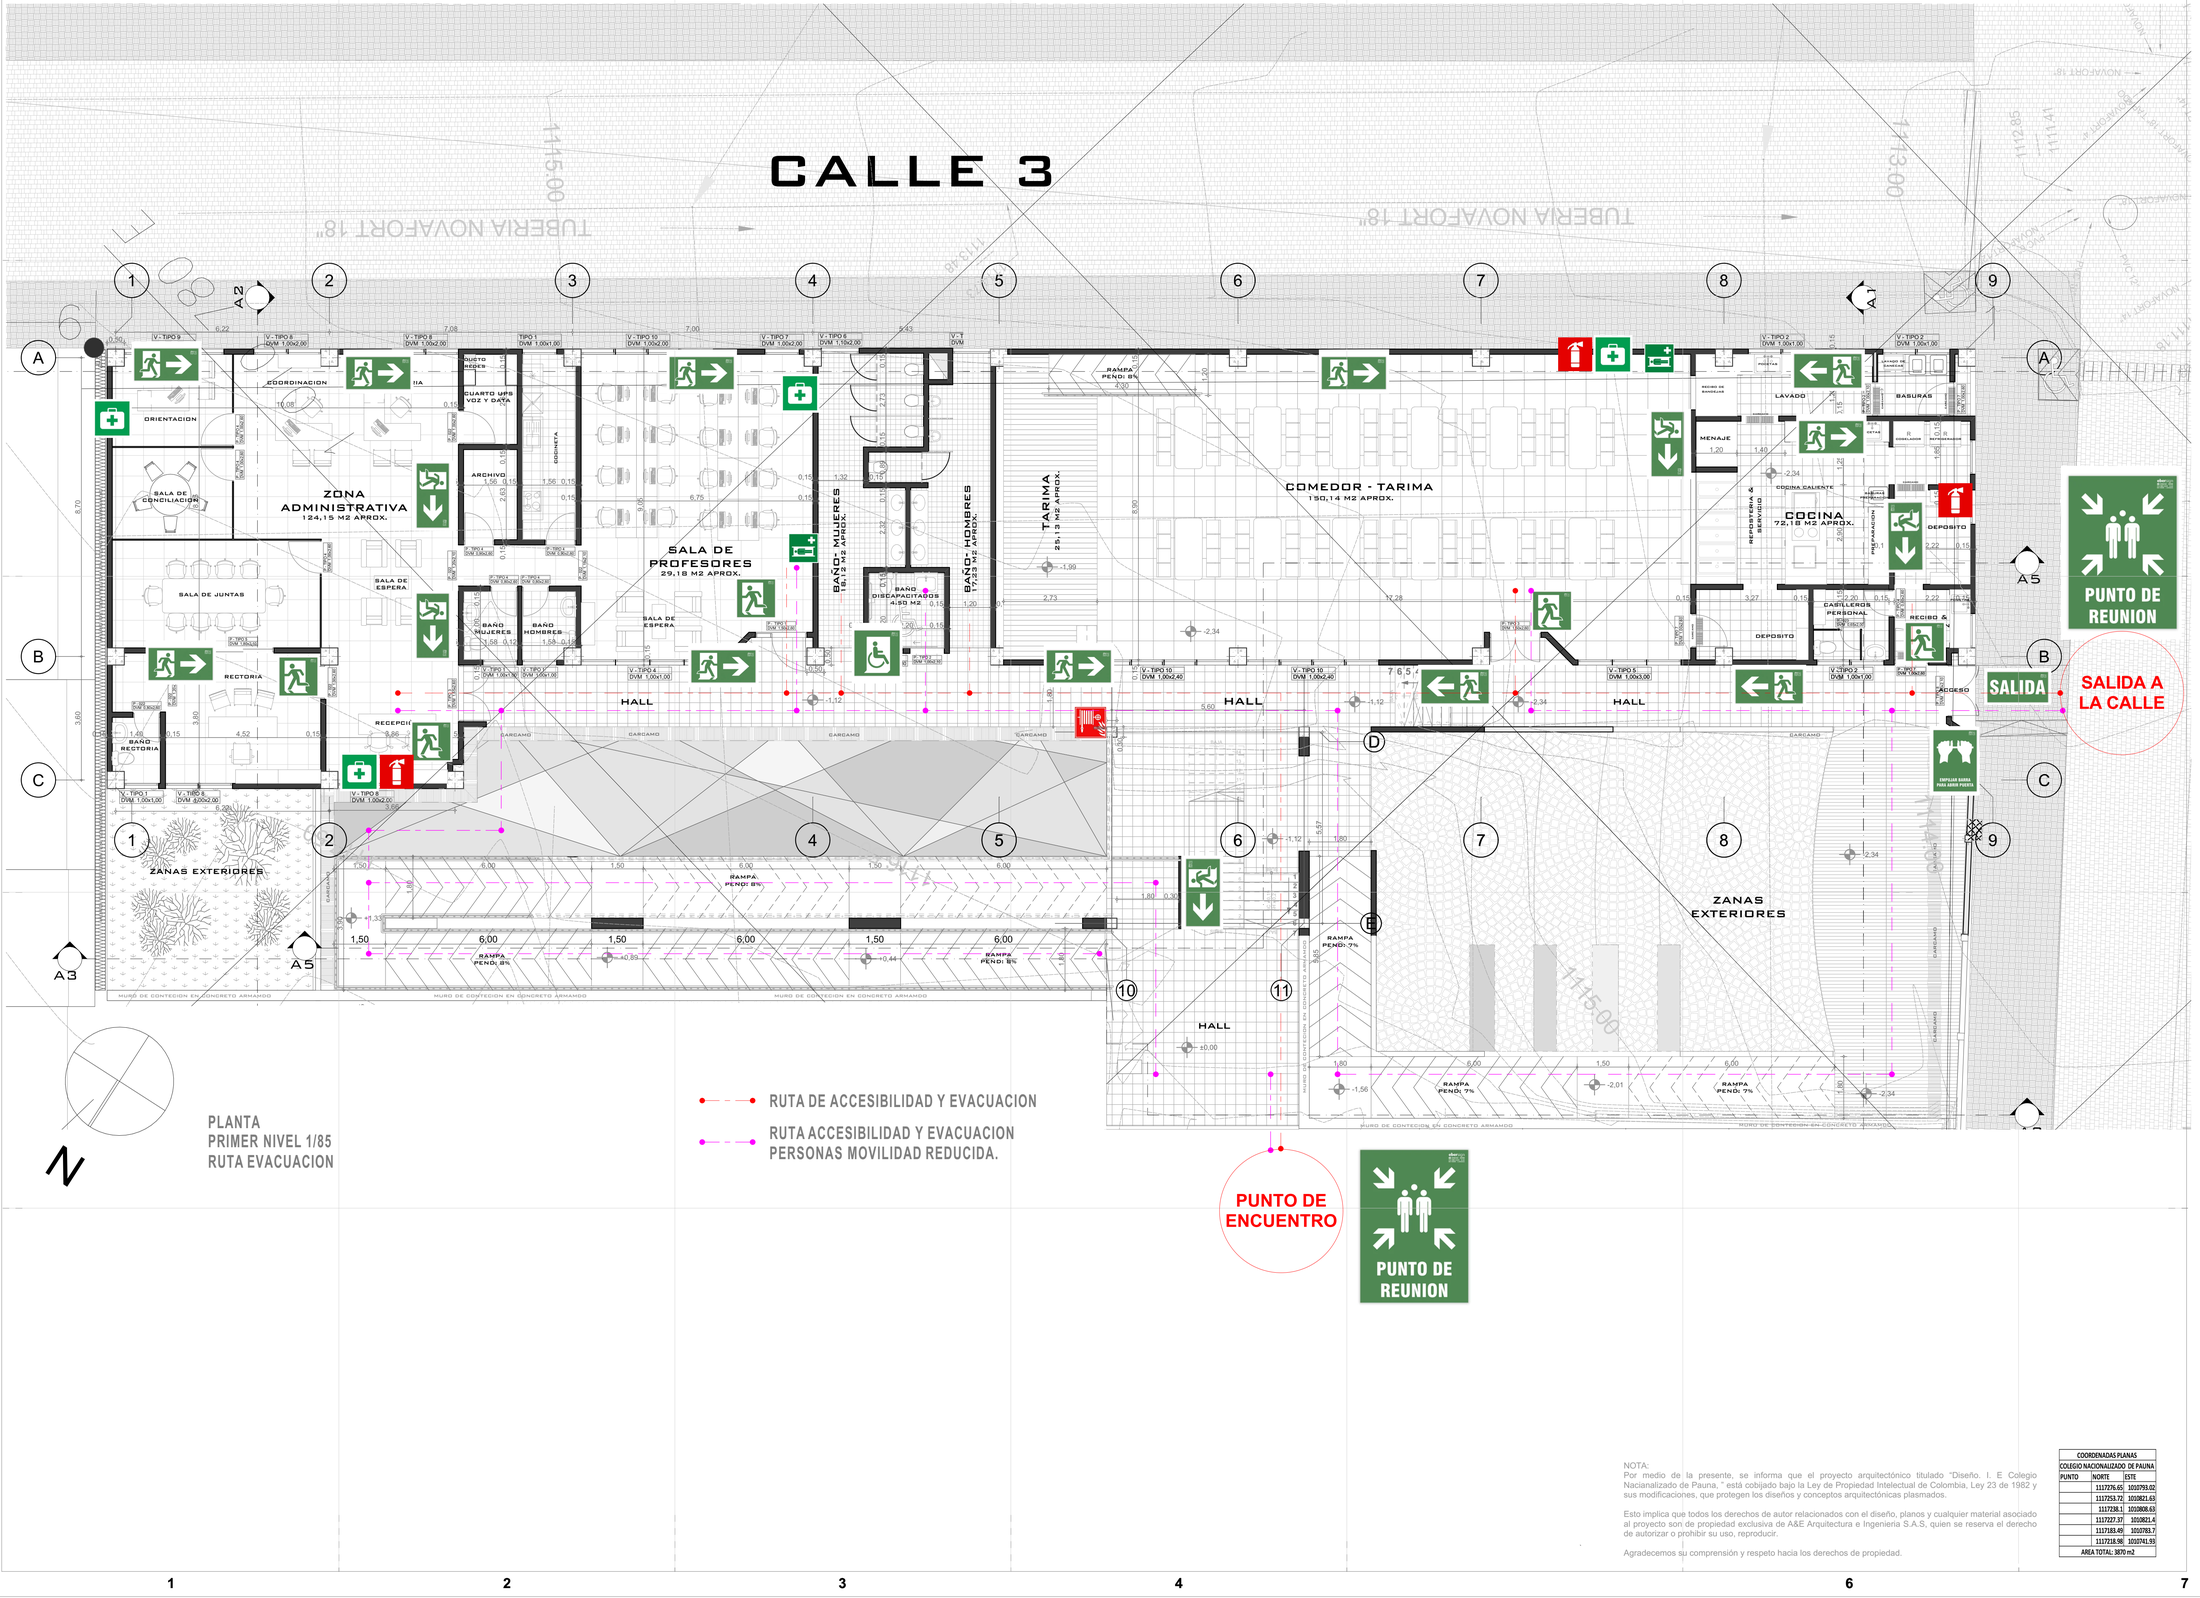

PLANTA
PRIMER NIVEL 1/85
RUTA EVACUACION

RUTA DE ACCESIBILIDAD Y EVACUACION

RUTA ACCESIBILIDAD Y EVACUACION
PERSONAS MOVILIDAD REDUCIDA.

NOTA:
Por medio de la presente, se informa que el proyecto arquitectónico titulado "Diseño. I. E Colegio Nacionalizado de Pauna, " está cobijado bajo la Ley de Propiedad Intelectual de Colombia, Ley 23 de 1982 y sus modificaciones, que protegen los diseños y conceptos arquitectónicas plasmados.

Esto implica que todos los derechos de autor relacionados con el diseño, planos y cualquier material asociado al proyecto son de propiedad exclusiva de A&E Arquitectura e Ingeniería S.A.S, quien se reserva el derecho de autorizar o prohibir su uso, reproducir.

Agradecemos su comprensión y respeto hacia los derechos de propiedad.

COORDENADAS PLANAS		
COLEGIO NACIONALIZADO DE PAUNA		
PUNTO	NORTE	ESTE
	1117276.65	1010793.02
	1117253.72	1010821.65
	1117238.1	1010808.63
	1117227.37	1010821.4
	1117183.49	1010783.7
	1117218.98	1010741.93
AREA TOTAL: 3870 m2		

Versión N°	Plano N°	Plancha N°
01	T-013	13 De 22

DEPARTAMENTO DE BOYACÁ

PAUNA 1776

SECRETARIO DE PLANEACION

Ing. Tatiana Paola Hernández González
C.C. 1049656146

PROYECTO

Ampliación, Mejoramiento y dotación de la Institución Educativa Técnico Nacionalizado en su sede principal mediante la construcción de aulas y ambientes complementarios en el municipio de Pauna, departamento de Boyacá.

LOCALIZACIÓN

UBICACIÓN : CALLE 4 No 5 - 63

DISEÑO ARQUITECTONICO

PABLO ALEJANDRO GODOY HILLO
M.P. 3162016-105759T806

MODIFICACIONES

1. MODIFICACIÓN
2. MODIFICACIÓN
3. MODIFICACIÓN

CONTIENE

- RUTA DE EVACUACION PISO 1

REVISIÓN

Nombre:
Cargo:
Matrícula:

APROBACIÓN

Nombre:
Cargo:
Matrícula

OBSERVACIONES

ARCHIVO

A-001.

ESCALA	FECHA
1/75	ENERO / 2025

PROYECTO

Ampliación, Mejoramiento y dotación de la Institución Educativa Técnico Nacionalizado en su sede principal mediante la construcción de aulas y ambientes complementarios en el municipio de Pauna, departamento de Boyacá.

A&E
ARQUITECTURA INGENIERIA
Y MEDIO AMBIENTE S.A.S

Versión N°	Plano N°	Plancha N°
01	T-013	13 De 22