







D

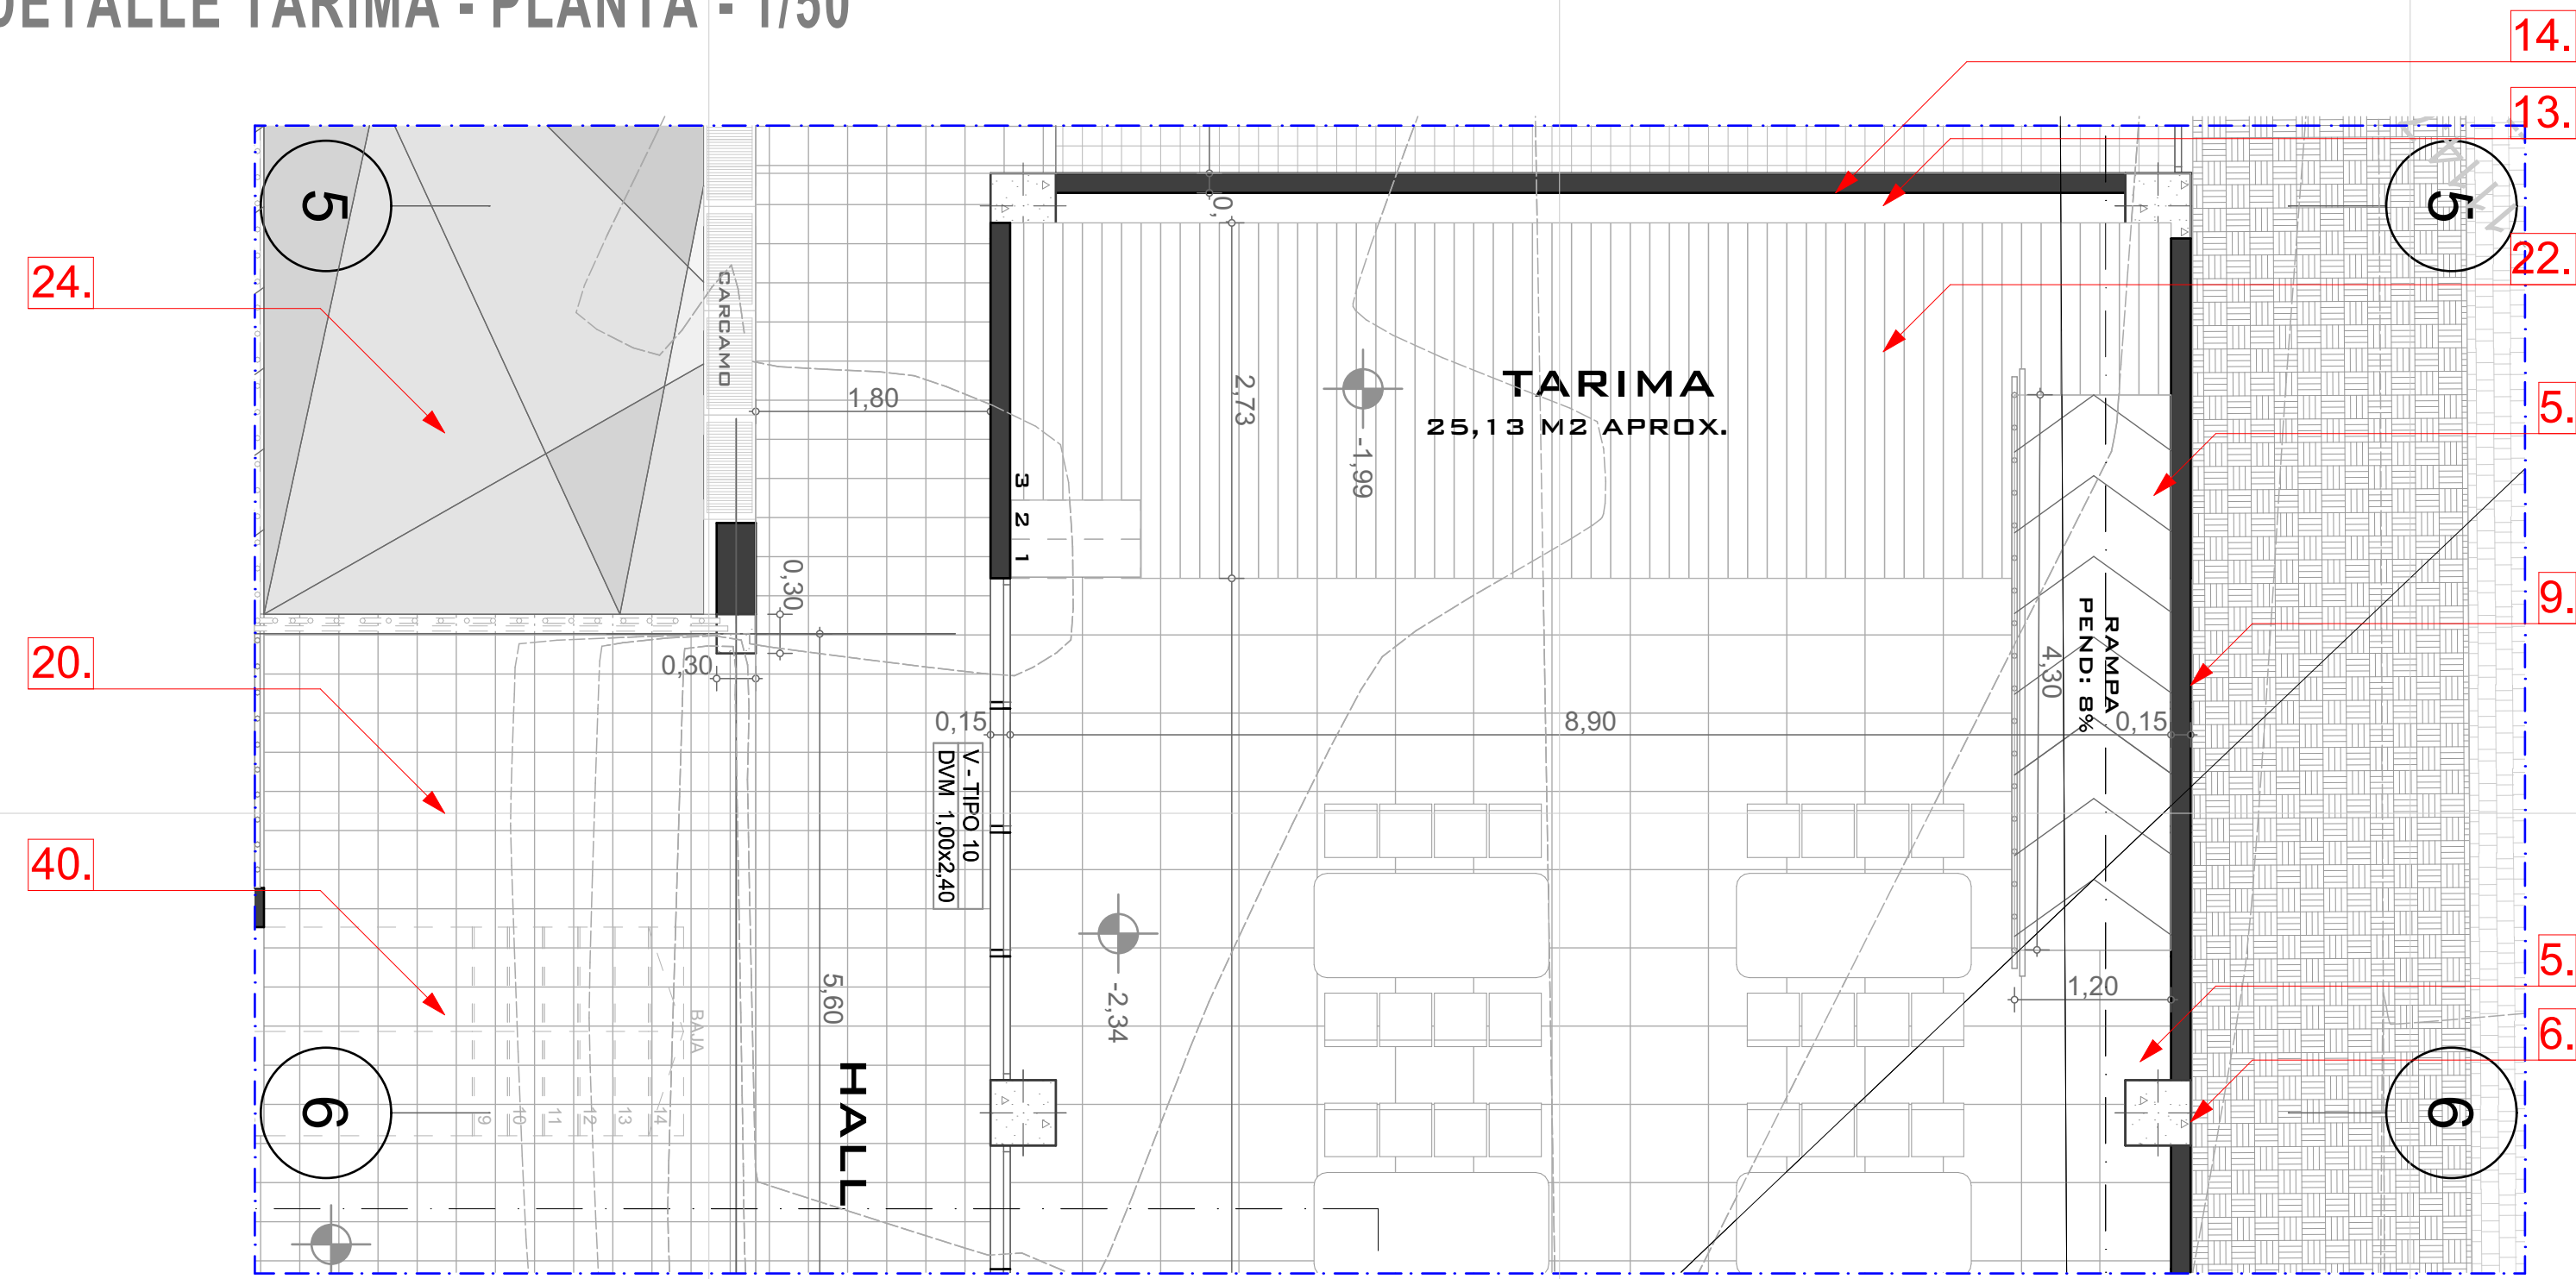

C

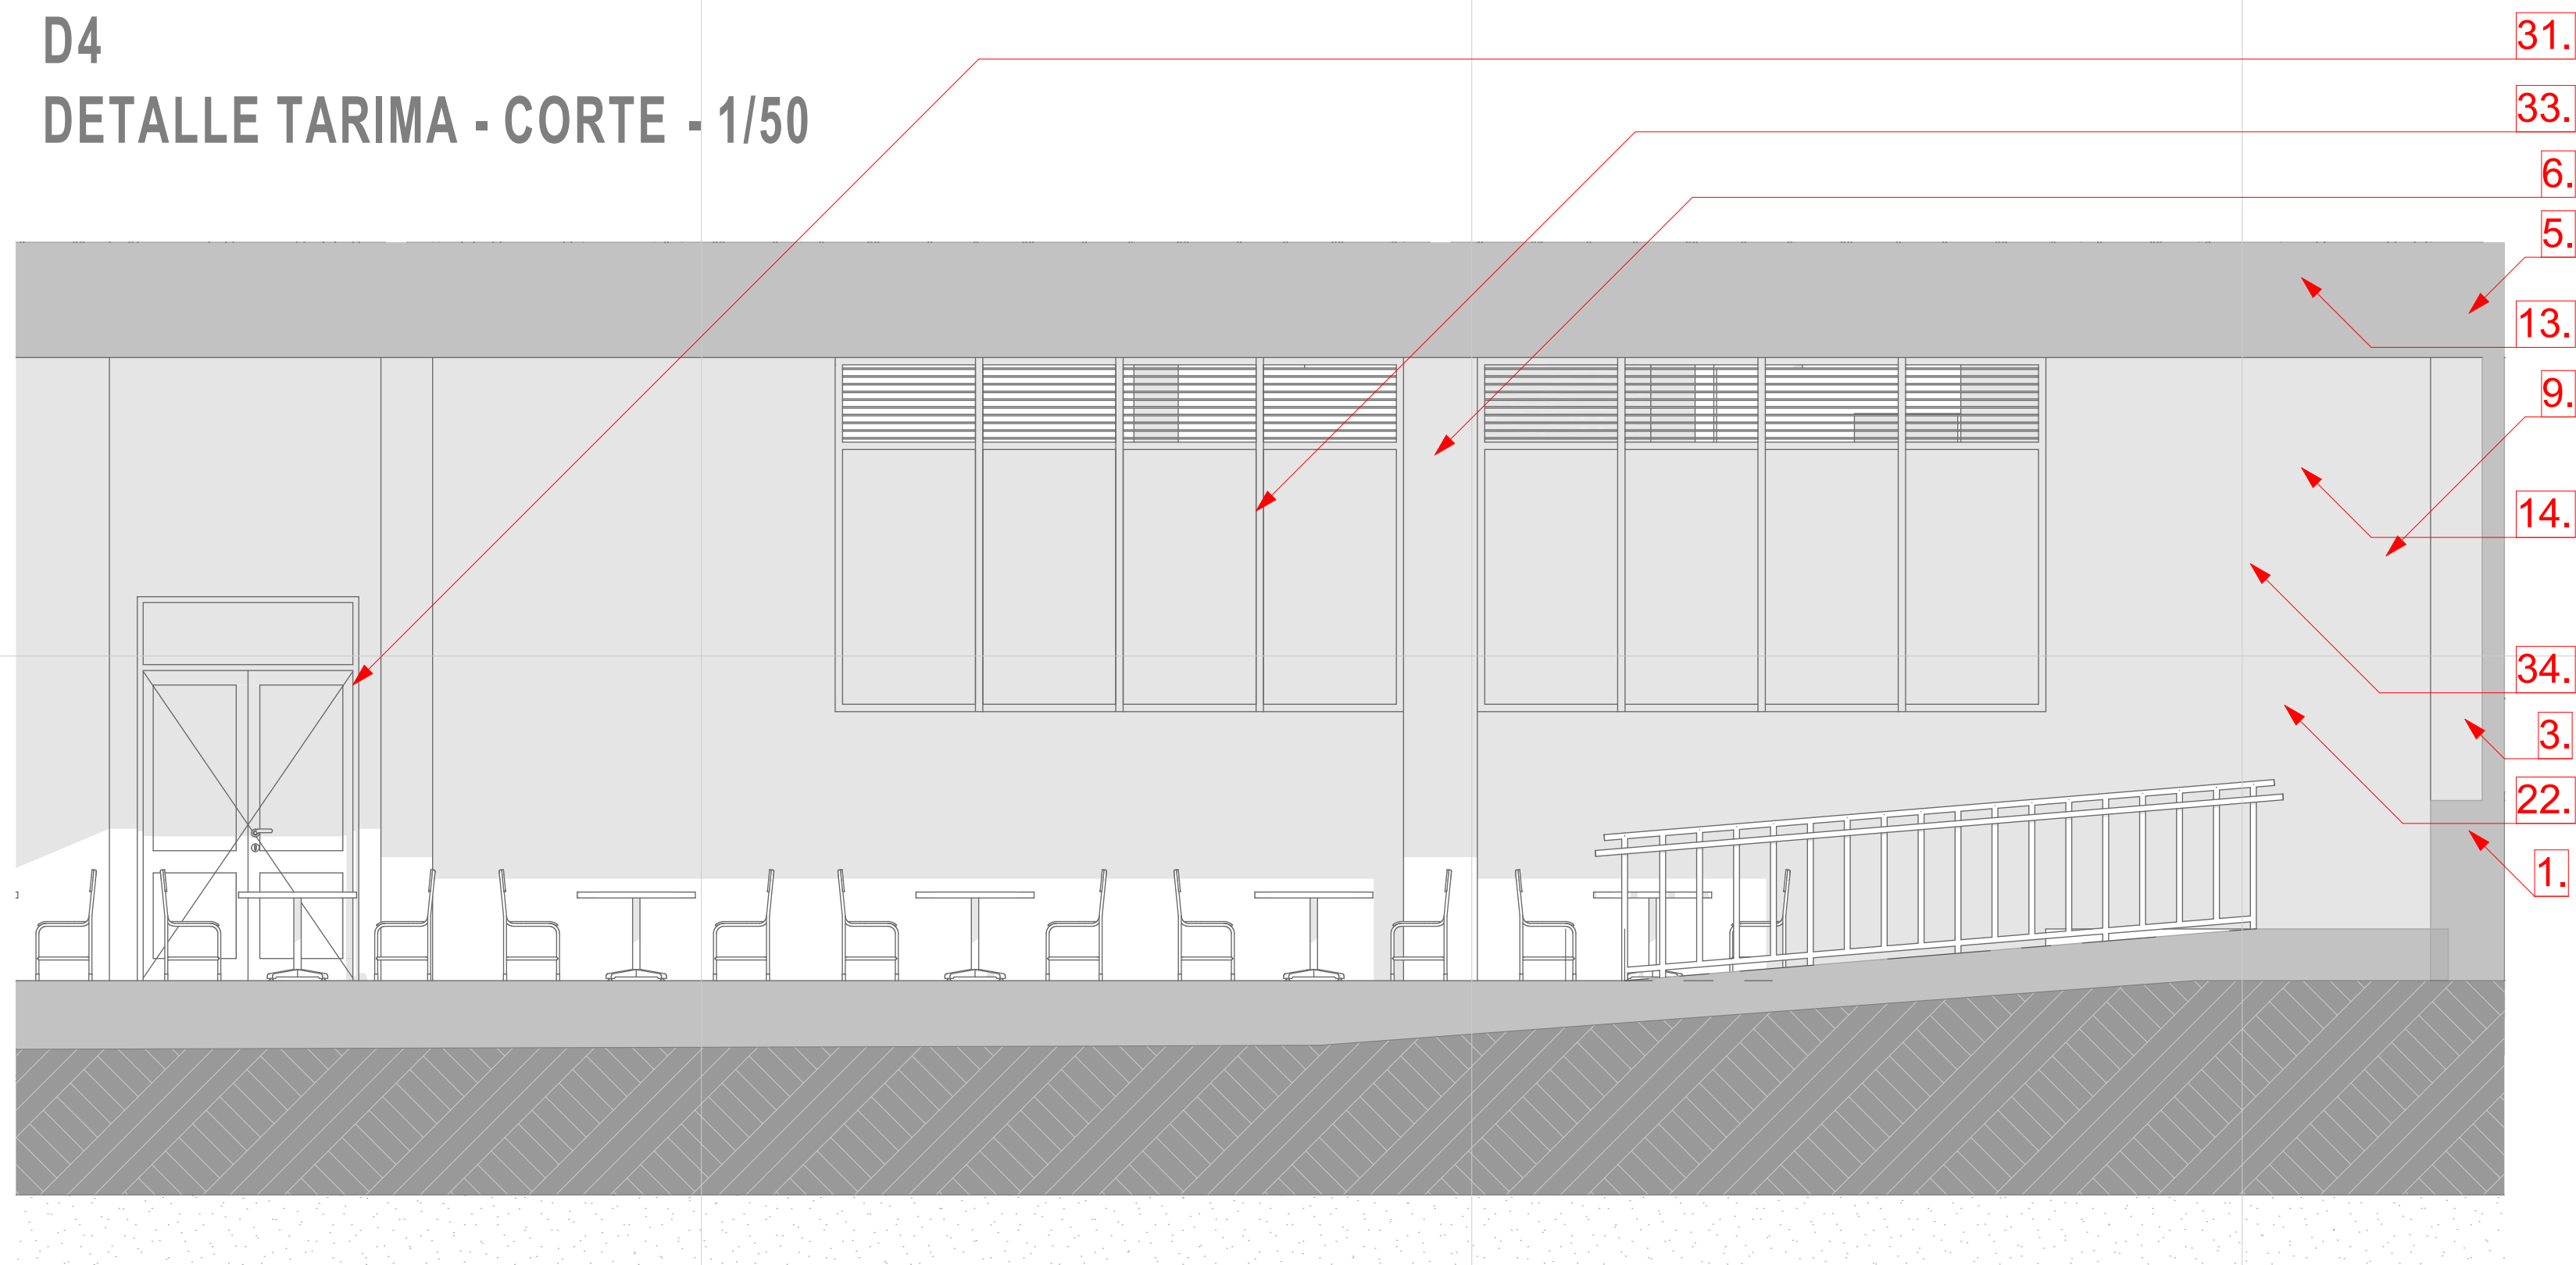

2

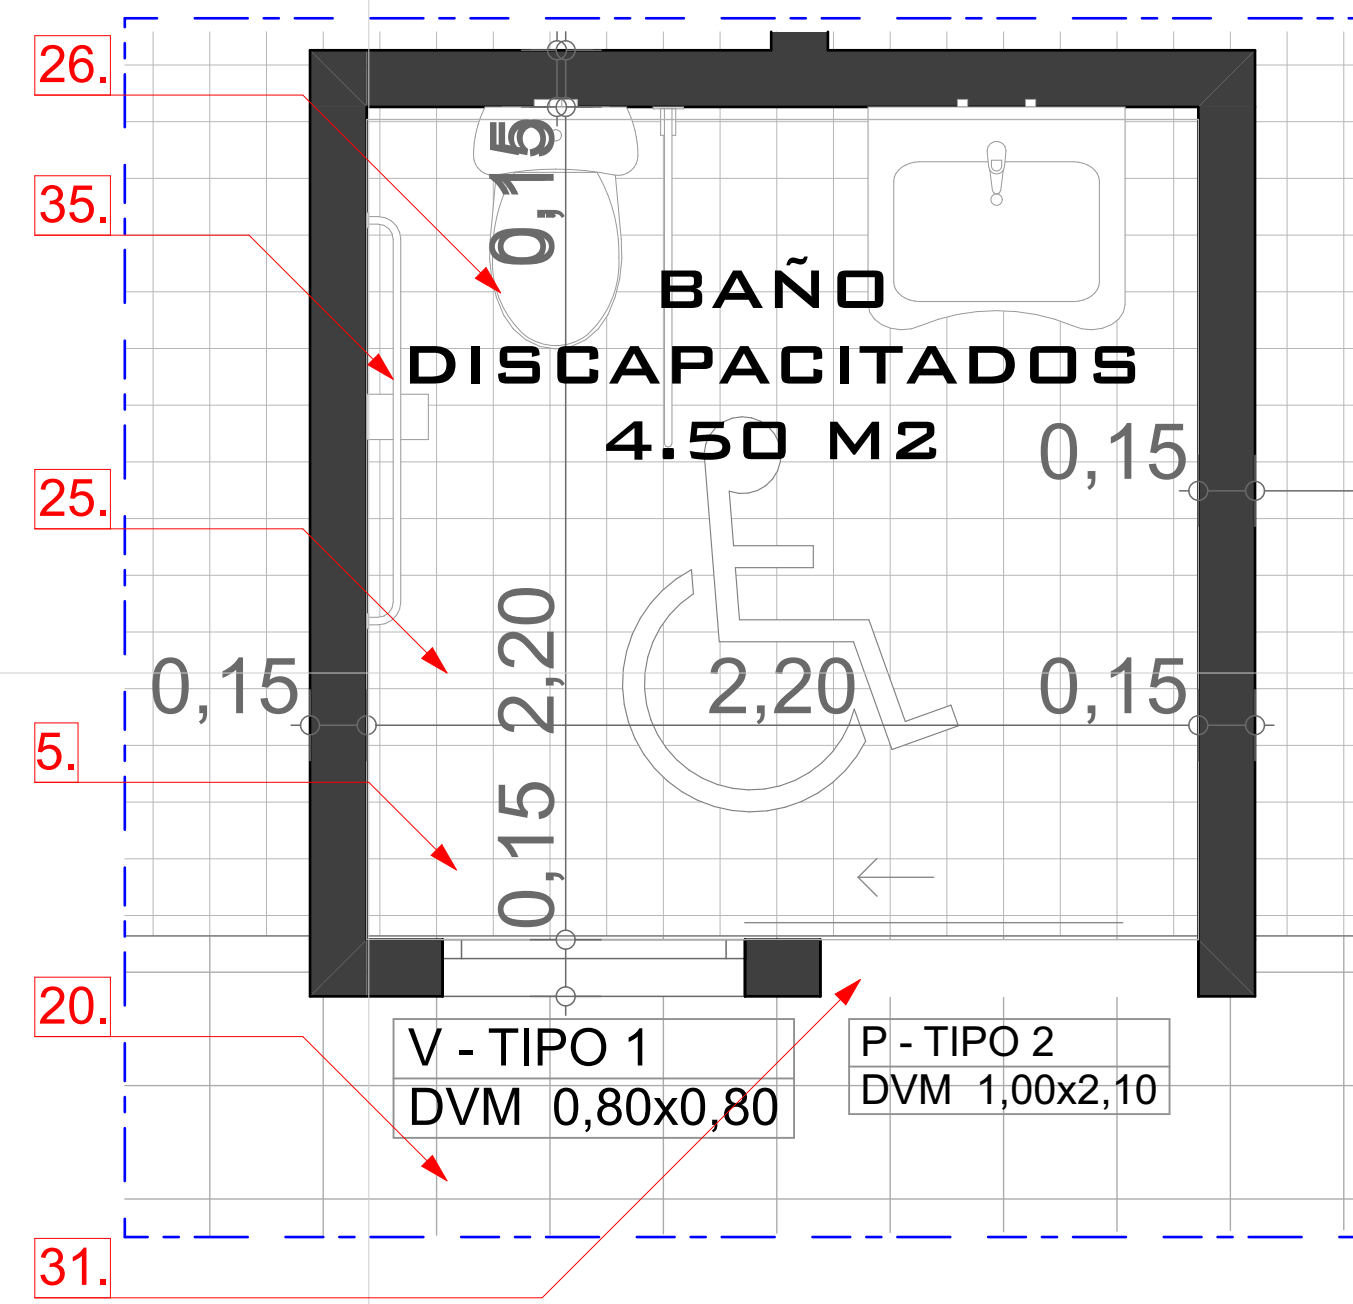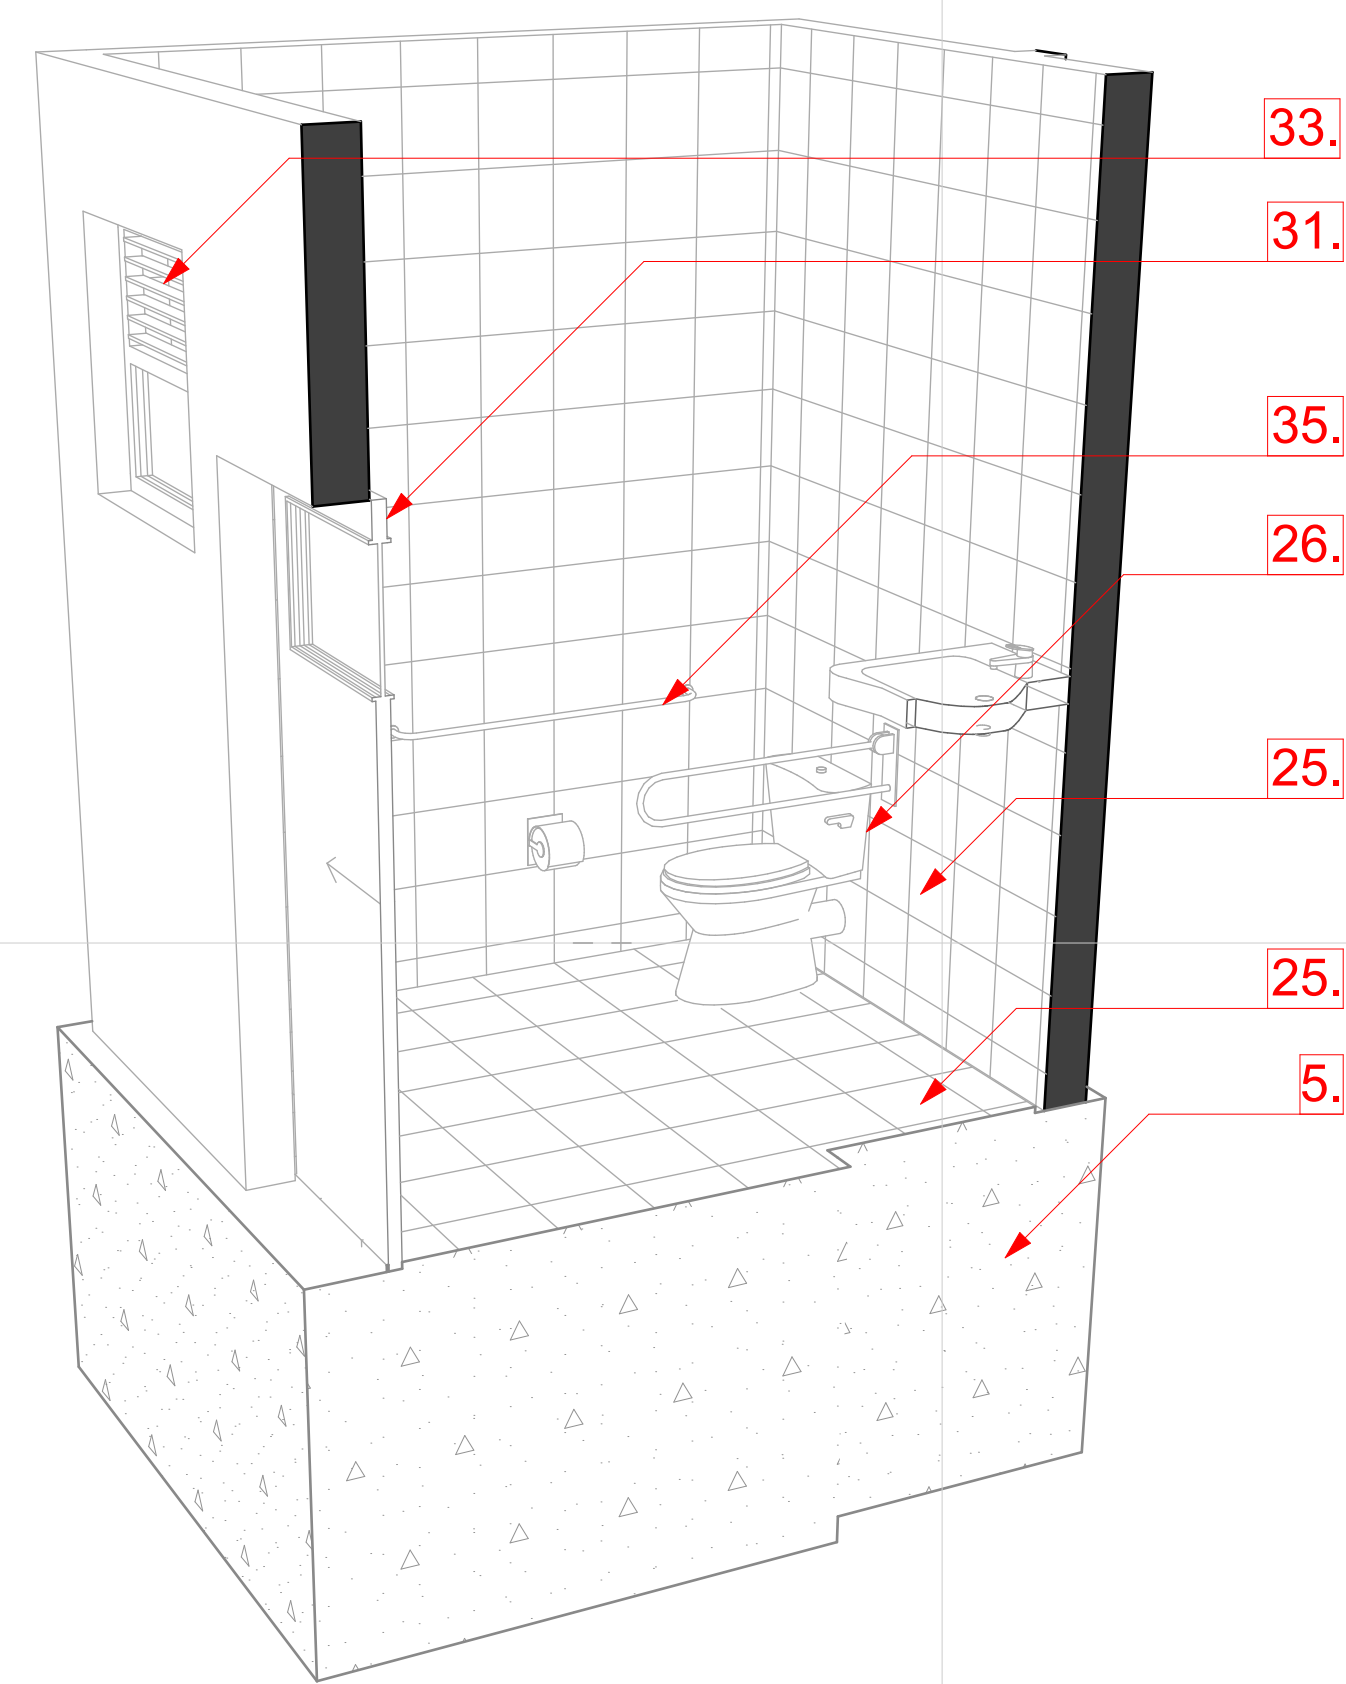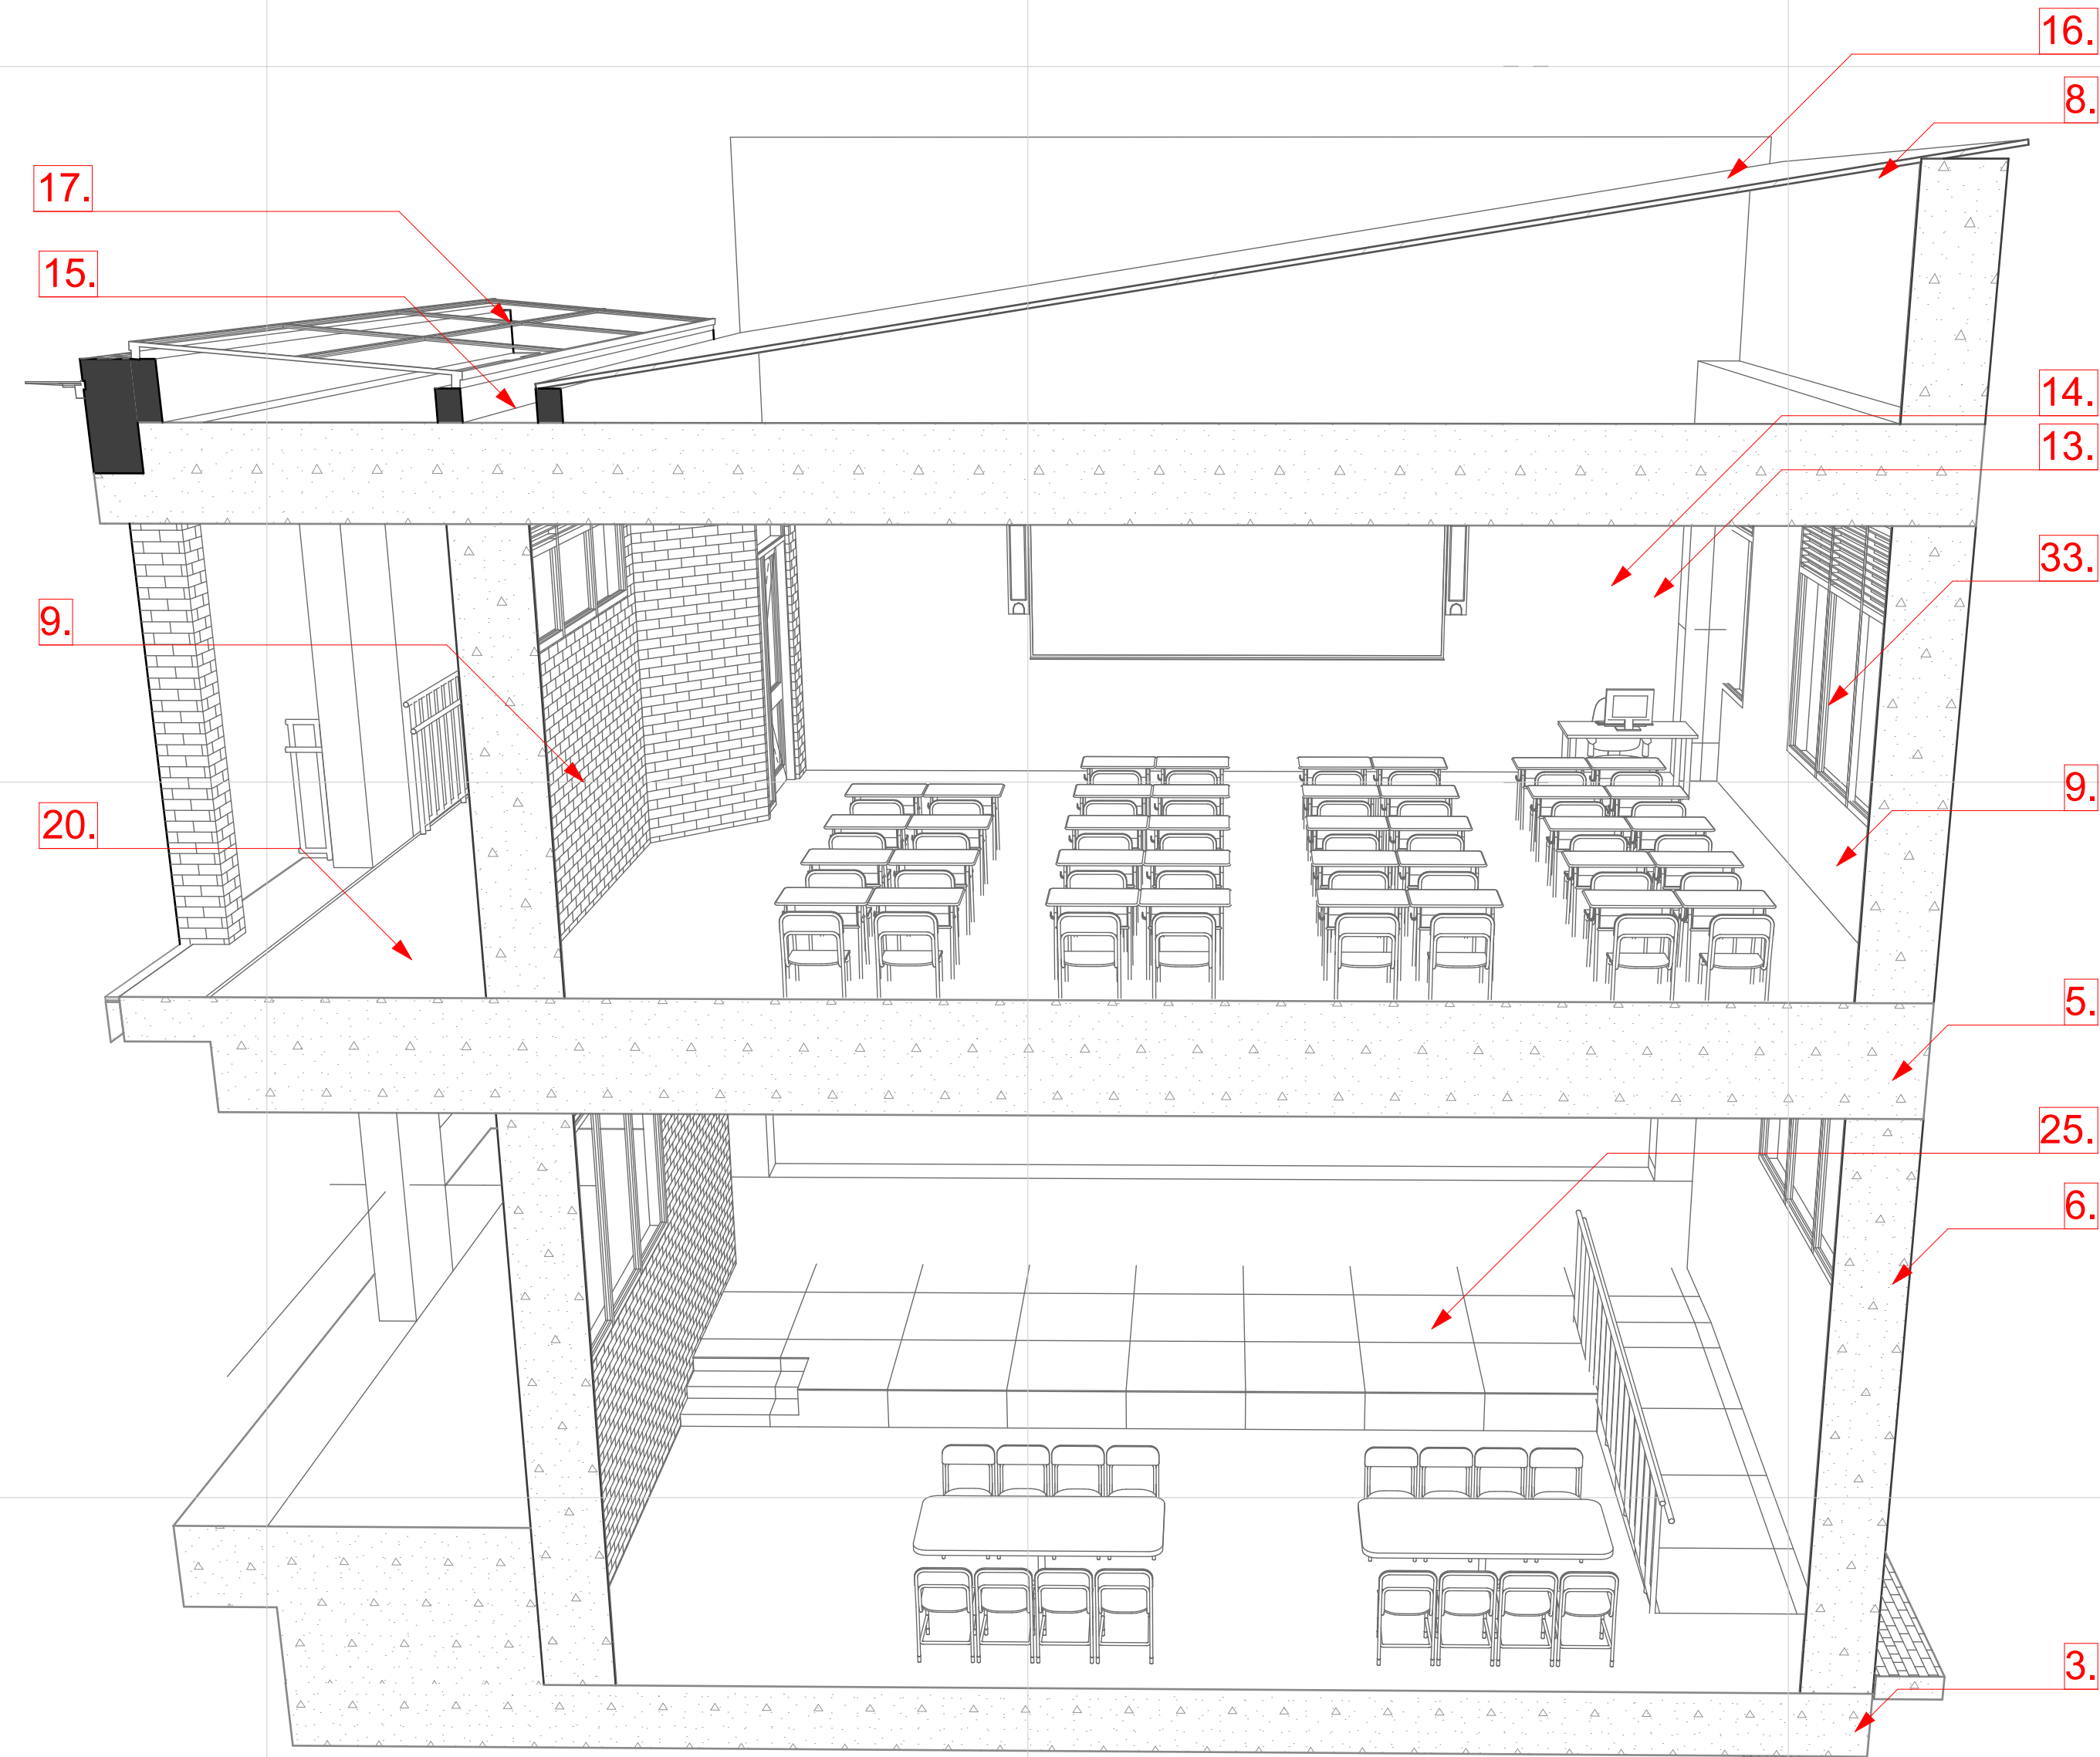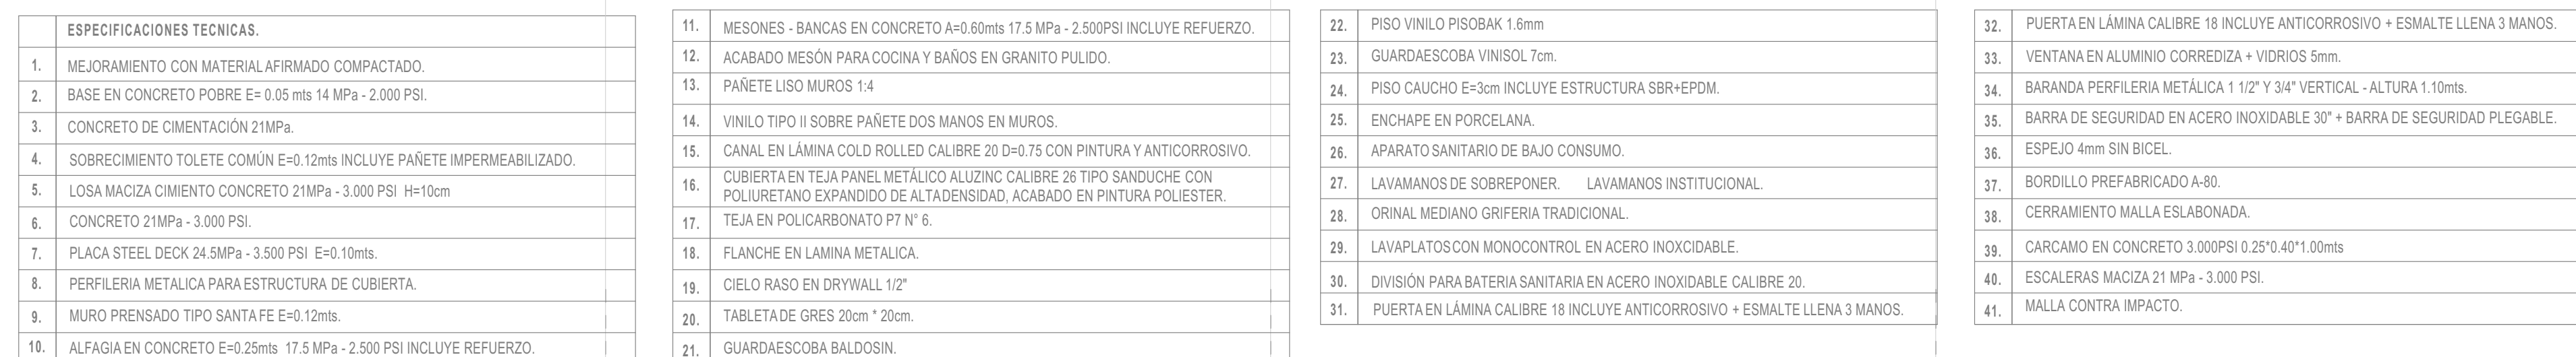

NOTA:

Por medio de la presente, se informa que el proyecto arquitectónico titulado "Diseño. I. E Colegio Nacionalizado de Paura," está cobijado bajo la Ley de Propiedad Intelectual de Colombia, Ley 23 de 1982 y sus modificaciones, que protegen los diseños y conceptos arquitectónicos plasmados.

Esto implica que todos los derechos de autor relacionados con el diseño, planos y cualquier material asociado al proyecto son de propiedad exclusiva de A&E Arquitectura e Ingeniería S.A.S, quien se reserva el derecho de autorizar o prohibir su uso, reproducir.

Agradezco su comprensión y respeto hacia los derechos de propiedad.

N° FOLIO		FOLIO N°	
16		10	
22		16	
DEPARTAMENTO DE BOYACA			
			
			
SECRETARÍO DE PLANEACIÓN			
Ing. Tatiana Paola Hernández González C.C. 1049656146			
PROYECTO			
Ampliación, Mejoramiento y dotación de la Institución Educativa Técnico Nacionalizado en su sede principal mediante la construcción de aulas y ambientes complementarios en el municipio de Pauna, departamento de Boyacá.			
LOCALIZACIÓN			
UBICACIÓN : CALLE 4 No 5 - 63			
DISEÑO ARQUITECTONICO			
PABLO ALEJANDRO GODOY HILLO M.P. 3102010-1057597606			
MODIFICACIONES			
1. MODIFICACION			
2. MODIFICACION			
3. MODIFICACION			
CONTIENE			
DETALLE BAÑO			
DETALLE TARIMA			
REVISIÓN			
Nombre:			
Cargo:			
Matrícula:			
APROBACIÓN			
Nombre:			
Cargo:			
Matrícula			
OBSERVACIONES			
ARCHIVO			
A-001.			
ESCALA		FECHA	
1/75		ENERO / 2025	
			
A&E			
ARQUITECTURAS, INGENIERIA Y MEDIO AMBIENTE SAS			
Version N°		Plano N°	
01		T-016	
		16 De 22	