
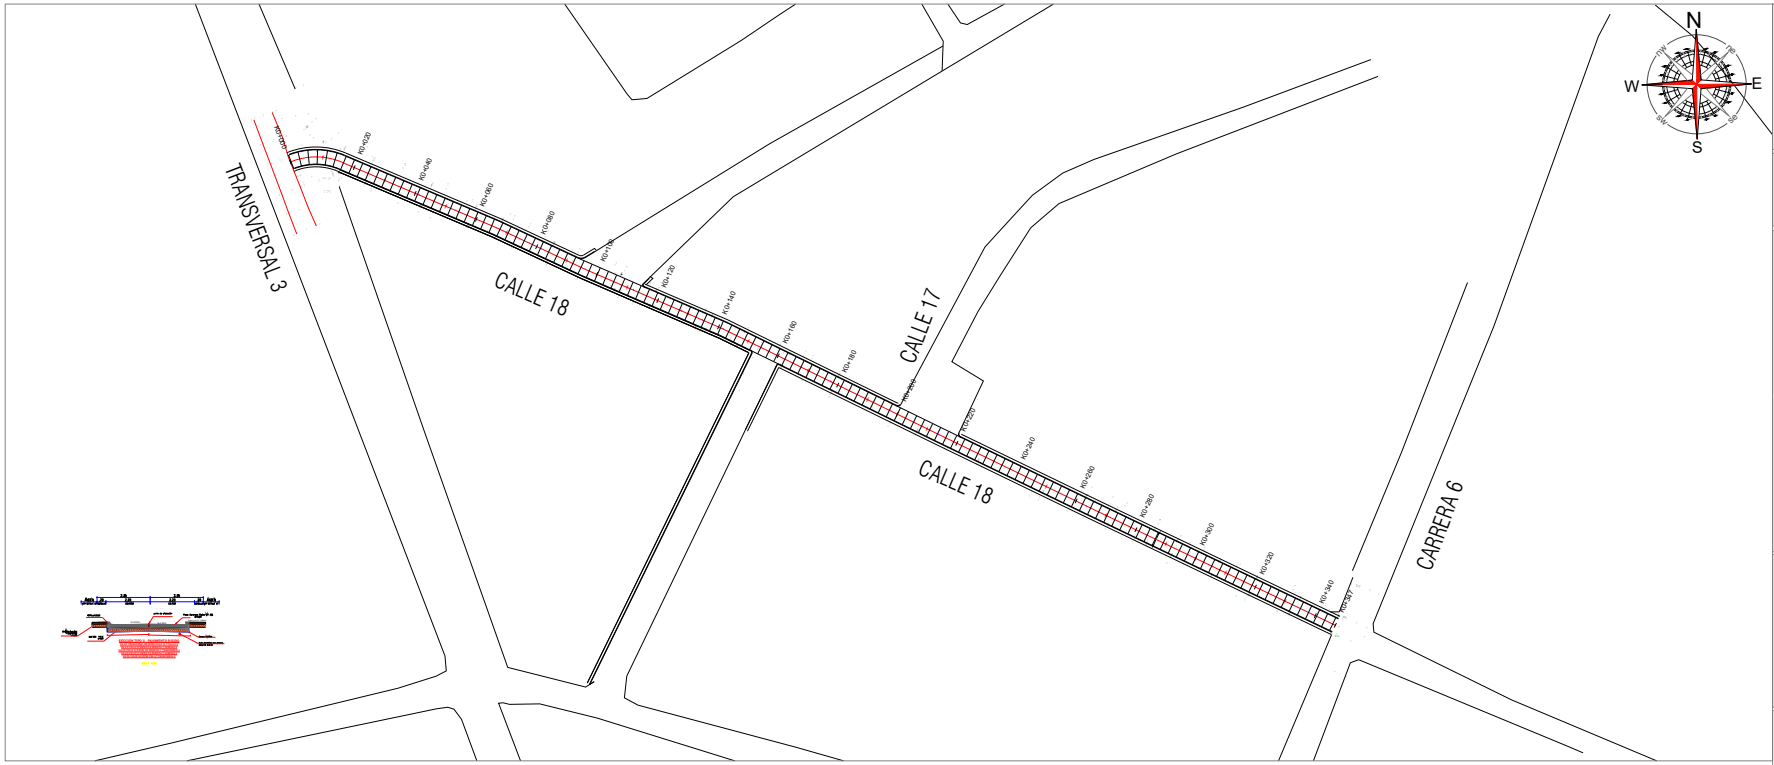


PERFIL TN Y RASANTE CALLE 18

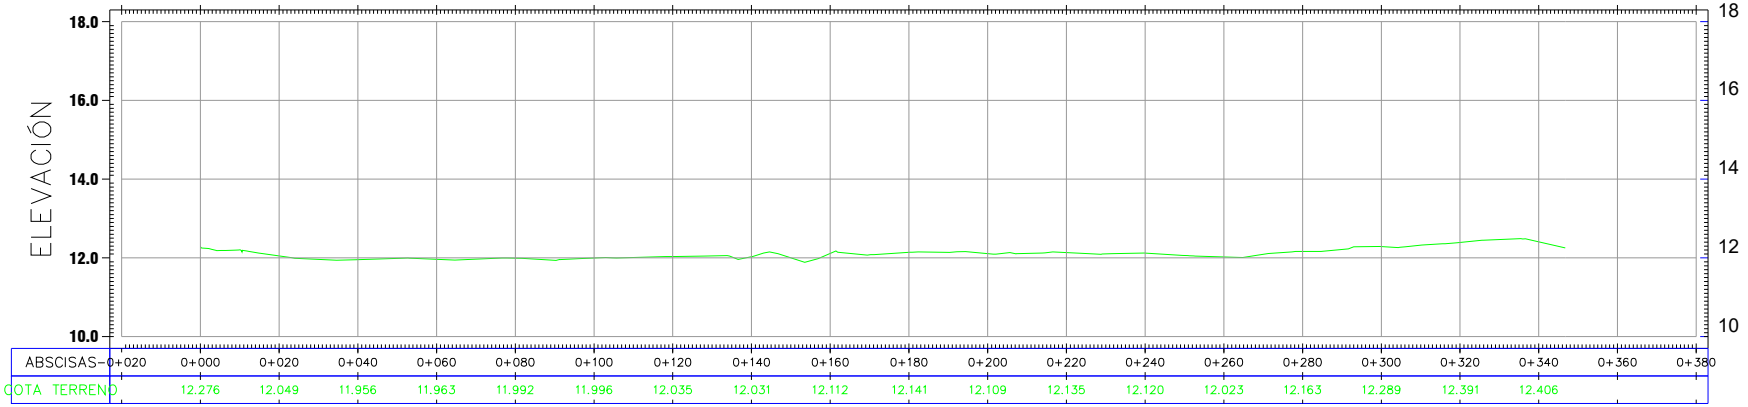

ABSCISAS	0+020	0+000	0+020	0+040	0+060	0+080	0+100	0+120	0+140	0+160	0+180	0+200	0+220	0+240	0+260	0+280	0+300	0+320	0+340	0+360	0+380
COTA TERRENO		12.276	12.049	11.956	11.963	11.992	11.996	12.035	12.031	12.112	12.141	12.109	12.135	12.120	12.023	12.163	12.289	12.391	12.406		

GOBERNACIÓN DE BOLIVAR

Secretaría de Infraestructura

DEPARTAMENTO DE BOLIVAR

MUNICIPIO DE CALAMAR

OBJETO DEL PROYECTO:

CONSTRUCCION DE PAVIMENTO RIGIDO EN DIFERENTES CALLES Y CARRERAS EL MUNICIPIO DE CALAMAR, DEPARTMAMENTO DE BOLIVAR.

AREA LEVANTADA:

DIFERENTE TRAMOS DE LA CALLES Y CARRERAS A INTERVENIR

CONTENIDO:

DISEÑO GEOMÉTRICO

PROFESIONAL PROYECTISTA:

LORENA DEL CARMEN LEON PUERTA

ELABORADO POR:

WALTER ALFONSO PAUTT TORRES

PLANO:

PLANTA PERFIL
PROYECCION CALLE 18
ENTRE CARRERA 6 Y
TRANSVERSAL 3
L= 346.00 MTS
VIA No 6

REVISADO POR:

FECHA: NOVIEMBRE-2024

ESCALA: INDICADA

PLANO: 6 DE: 6