
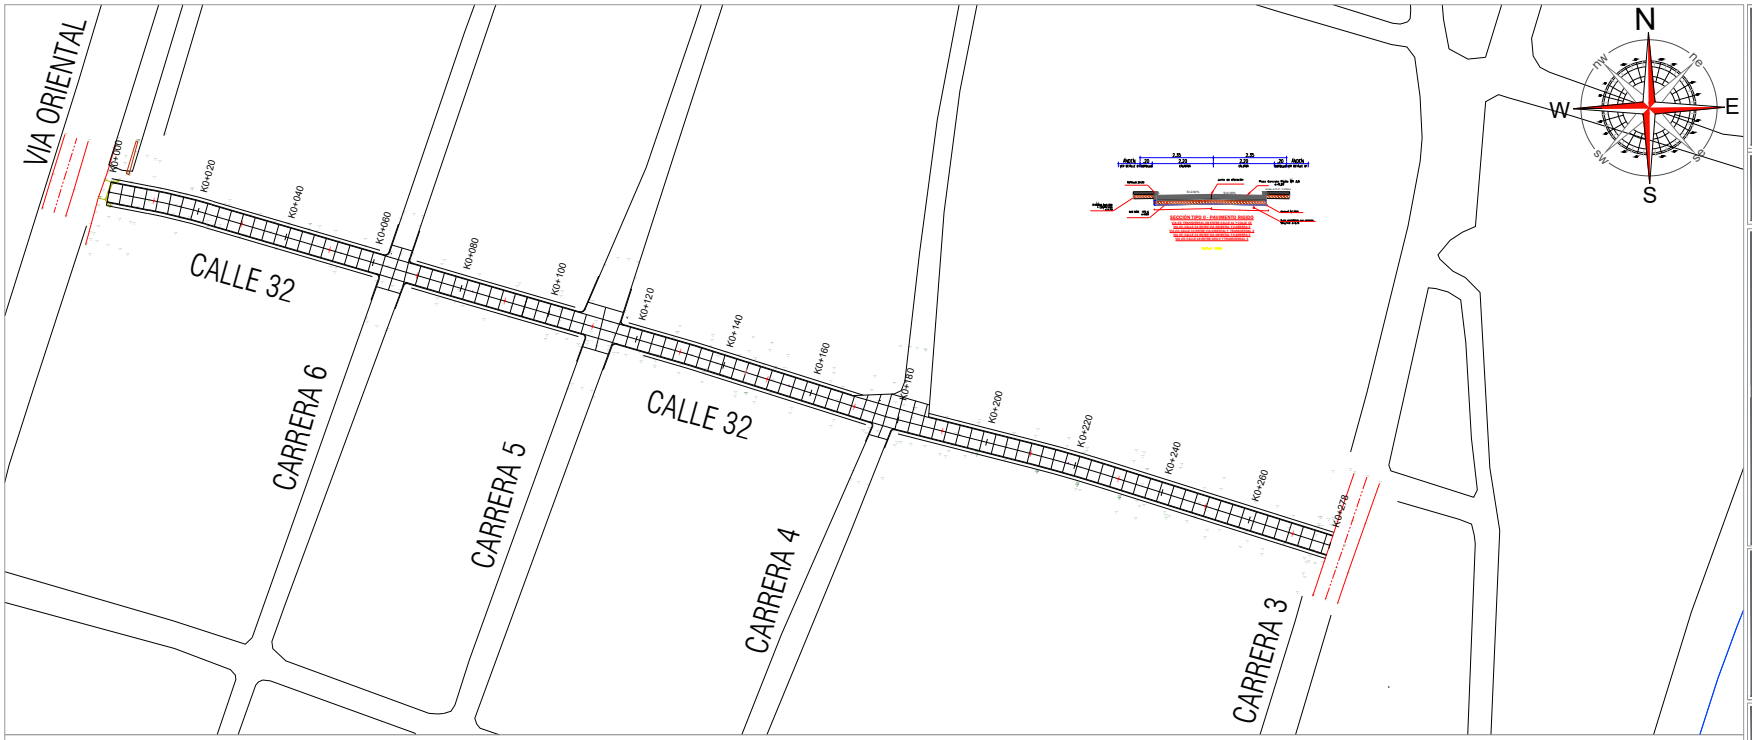


PERFIL TN Y RASANTE CALLE 32

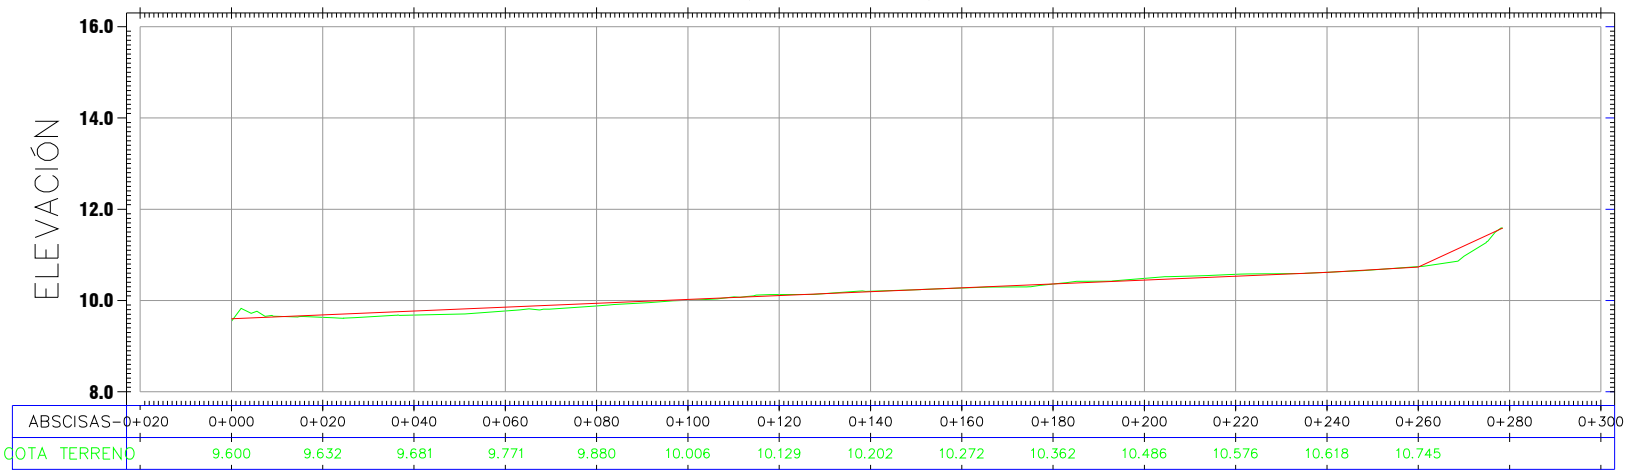

ABSCISAS	0+020	0+000	0+020	0+040	0+060	0+080	0+100	0+120	0+140	0+160	0+180	0+200	0+220	0+240	0+260	0+280	0+300
COTA TERRENO		9.600	9.632	9.681	9.771	9.880	10.006	10.129	10.202	10.272	10.362	10.486	10.576	10.618	10.745		

GOBERNACIÓN DE BOLÍVAR

Secretaría de Infraestructura

DEPARTAMENTO DE BOLIVAR

MUNICIPIO DE CALAMAR

OBJETO DEL PROYECTO:
CONSTRUCCION DE PAVIMENTO RIGIDO EN DIFERENTES CALLES Y CARRERAS EL MUNICIPIO DE CALAMAR, DEPARTAMENTO DE BOLIVAR.

AREA LEVANTADA:
DIFERENTE TRAMOS DE LA CALLES Y CARRERAS A INTERVENIR

CONTENIDO:
DISEÑO GEOMÉTRICO

PROFESIONAL PROYECTISTA:
LORENA DEL CARMEN LEON PUERTA
ASOCIACIÓN DE MUNICIPIOS RIBERAS ASOMORAR
REPRESENTANTE LEGAL

LEVANTADO POR:
WALTER ALFONSO PAUTT TORRES
INGENIERO CIVIL
ESPECIALISTA EN VIAS Y TRANSPORTE

PLANO:
PLANTA PERFIL PROYECCION CALLE 32 ENTRE VIA ORIENTAL Y CARRERA 3
L= 278.50 MTS
VIA No 3

REVISADO POR:

FECHA: NOVIEMBRE-2024
ESCALA: INDICADA

PLANO: 3 DE: 6