



LEVANTAMIENTO TOPOGRAFICO
CALLE 33
ESC:1:500

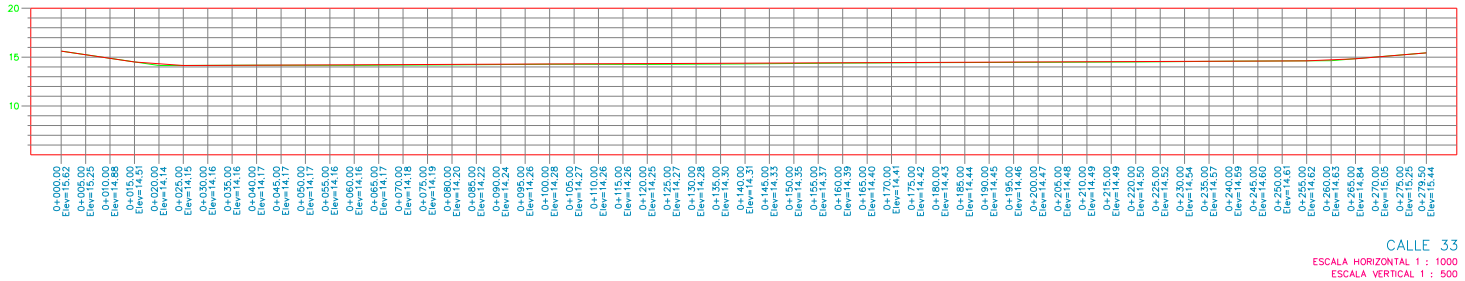

CALLE 33
ESCALA HORIZONTAL 1 : 1000
ESCALA VERTICAL 1 : 500

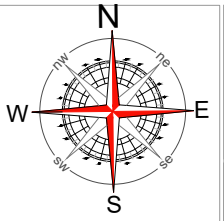


GOBERNACIÓN DE BOLÍVAR

Secretaria de Infraestructura

LOCALIZACIÓN GENERAL:

DEPARTAMENTO DE BOLIVAR

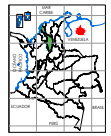

MUNICIPIO DE CALAMAR



OBJETO DEL PROYECTO:

CONSTRUCCION DE PAVIMENTO RIGIDO EN DIFERENTES CALLES Y CARRERAS EL MUNICIPIO DE CALAMAR, DEPARTMAMENTO DE BOLIVAR.

AREA LEVANTADA:

DIFERENTE TRAMOS DE LA CALLES Y CARRERAS A INTERVENIR

CONTENIDO:

DISEÑO GEOMÉTRICO

PROFESIONAL PROYECTISTA:

LORENA DEL CARMEN LEON PUERTA
ASOCIACION DE MUNICIPIOS RIONAMA- ASOMOMAR
REPRESENTANTE LEGAL

LEVANTADO POR:

WALTER ALFONSO PAUTT TORRES
TECNICO CIVIL
ESPECIALISTA EN VIAS Y TRANSPORTE

PLANO:

PLANTA PERFIL
PROYECCION CALLE 33
ENTRE VIA ORIENTAL Y
TRANSVERSAL 3
L= 279,50 MTS
VIA No 4

REVISADO POR:

FECHA: NOVIEMBRE-2024

ESCALA: INDICADA

PLANO: 4

DE: 6