



PERFIL TN Y RASANTE CALLE 34

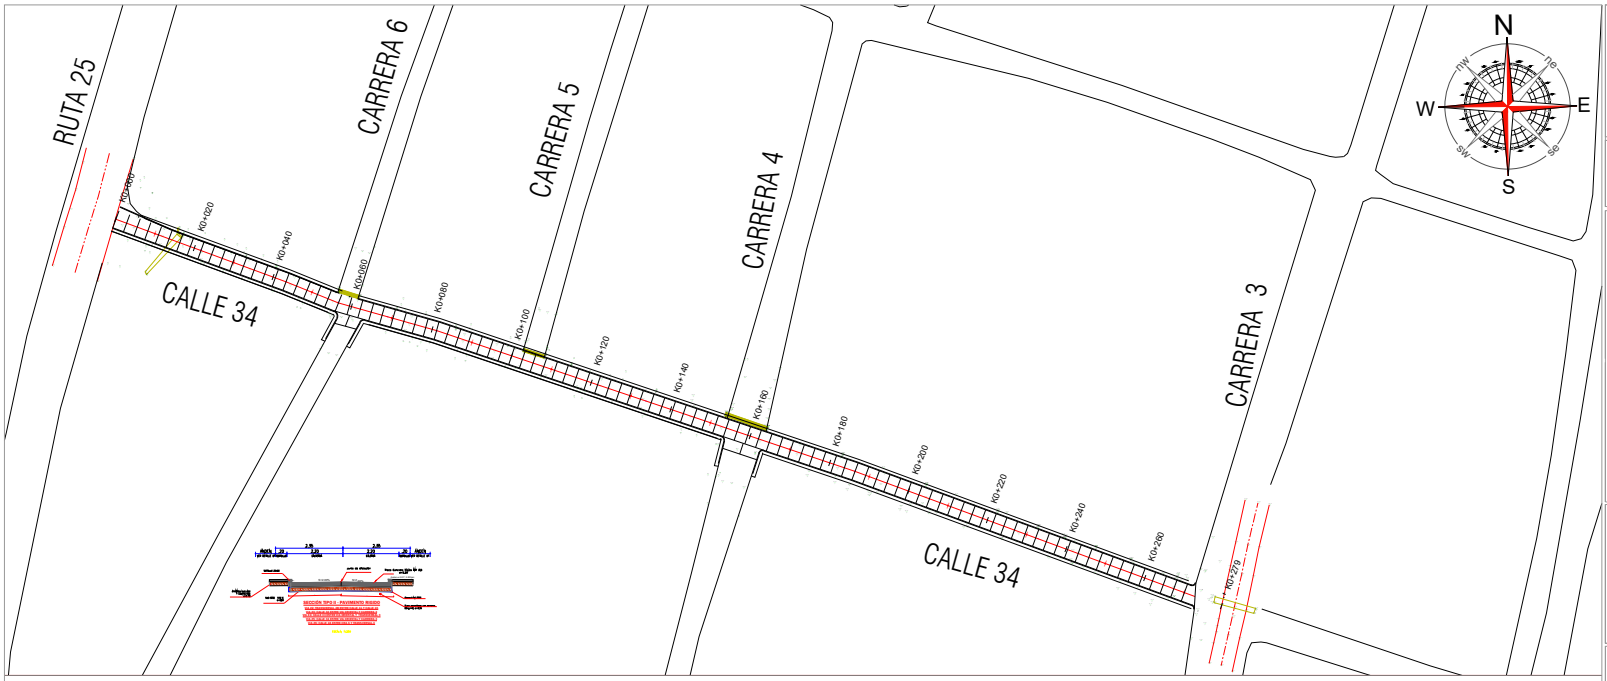

ABSCISAS	0+020	0+000	0+020	0+040	0+060	0+080	0+100	0+120	0+140	0+160	0+180	0+200	0+220	0+240	0+260	0+280	0+300
COTA TERRENO		11.812	10.469	10.434	10.469	10.489	10.604	10.655	10.622	10.686	10.689	10.724	10.777	10.889	10.934		

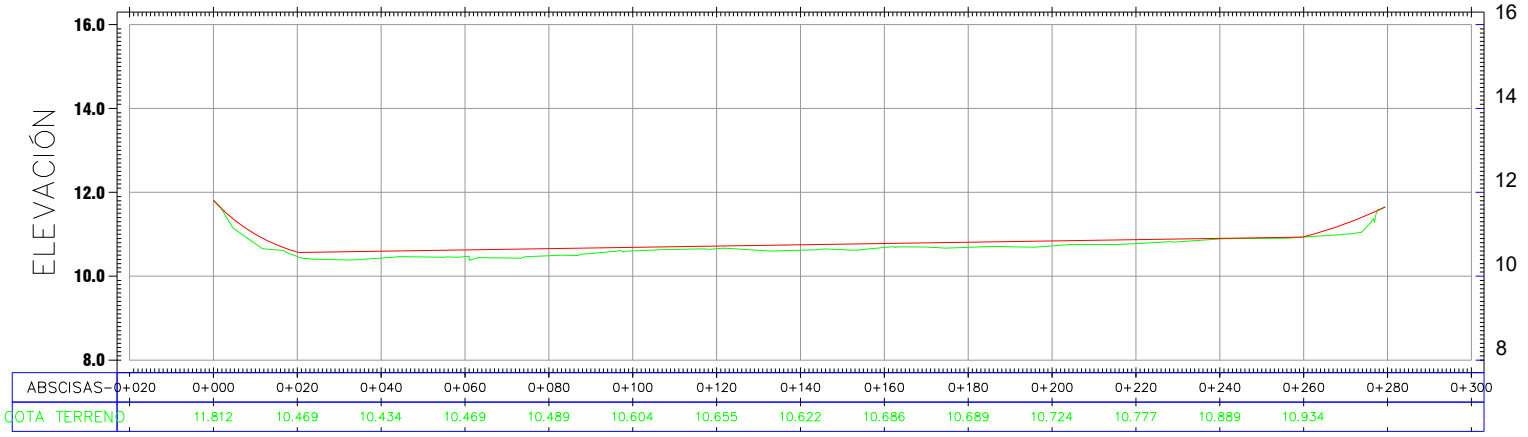

OBJETO DEL PROYECTO:
CONSTRUCCION DE PAVIMENTO RIGIDO EN DIFERENTES CALLES Y CARRERAS EL MUNICIPIO DE CALAMAR, DEPARTAMENTO DE BOLIVAR.

AREA GRAVADA:
DIFERENTE TRAMOS DE LA CALLES Y CARRERAS A INTERVENIR

CONTENIDO:
DISEÑO GEOMÉTRICO

PROFESIONAL PROYECTISTA:
LORENA DEL CARMEN LEON PUERTA
INGENIERO CIVIL
ESPECIALISTA EN VIAS Y TRANSPORTE

ELABORADO POR:
WALTER ALFONSO PAUTT TORRES
INGENIERO CIVIL
ESPECIALISTA EN VIAS Y TRANSPORTE

PLANO:
PLANTA PERFIL
PROYECCION CALLE 35
ENTRE VIA ORIENTAL Y CARRERA 3
L= 279.50 MTS
VIA No 5

REVISADO POR:

FECHA: NOVIEMBRE-2024
ESCALA: INDICADA

PLANO: 5
DE: 6