





PERFIL TN Y RASANTE CALLE 18

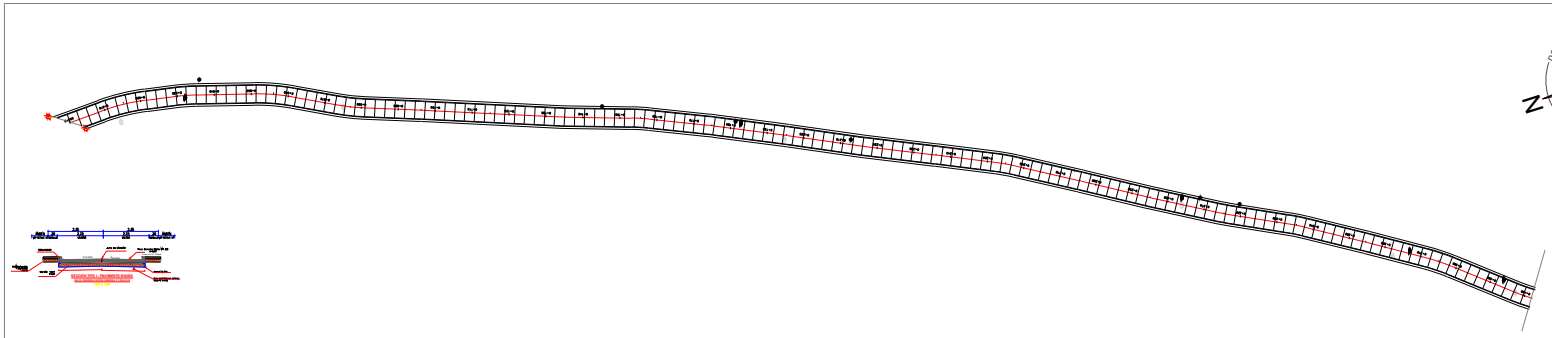


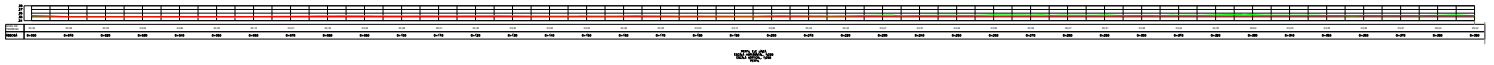

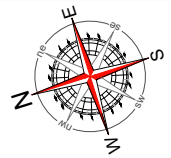



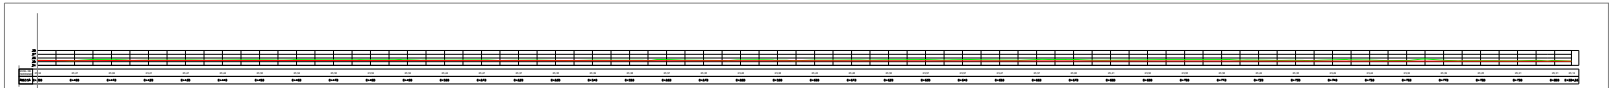

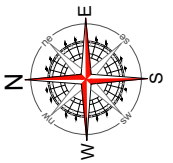


GOBERNACIÓN DE BOLÍVAR

Secretaría de Infraestructura

LOCALIZACIÓN GENERAL:

DEPARTAMENTO DE BOLIVAR

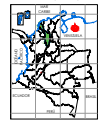

MUNICIPIO DE CALAMAR



OBJETO DEL PROYECTO:

CONSTRUCCION DE PAVIMENTO RIGIDO EN DIFERENTES CALLES Y CARRERAS EL MUNICIPIO DE CALAMAR, DEPARTMAMENTO DE BOLIVAR.

AREA LEVANTADA:

DIFERENTE TRAMOS DE LA CALLES Y CARRERAS A INTERVENIR

CONTENIDO:

DISEÑO GEOMÉTRICO

PROFESIONAL PROYECTISTA:

LORENA DEL CARMEN LEON PUERTA

LEVANTADO POR:

WALTER ALFONSO PAUTT TORRES

PLANO:

PLANTA PERFIL
PROYECCION CARRERA 2 ENTRE CARRERA 3 Y CALLE 38
(Brisas del Magdalena)
L= 893.00 MTS
VIA No 1

REVISADO POR:

FECHA: NOVIEMBRE-2024

ESCALA: INDICADA

PLANO: 1 DE: 6