


SECCIÓN TIPO I - PAVIMENTO RIGIDO

VIA #1: CARRERA 2 ENTRE CARRERA 3 Y CALLE 38

ESCALA: 1/250

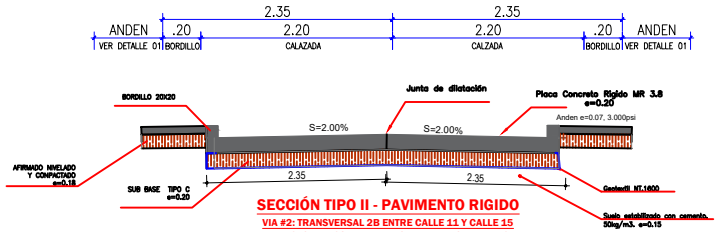

SECCIÓN TIPO II - PAVIMENTO RIGIDO

VIA #2: TRANSVERSAL 2B ENTRE CALLE 11 Y CALLE 15
VIA #3: CALLE 32 ENTRE VIA ORIENTAL Y CARRERA 3
VIA #4: CALLE 33 ENTRE VIA ORIENTAL Y TRANSVERSAL 3
VIA #5: CALLE 34 ENTRE VIA ORIENTAL Y CARRERA 3
VIA #6: CALLE 18 ENTRE CRA 6 Y TRANSVERSAL 3

ESCALA: 1/250

GOBERNACIÓN DE BOLIVAR

Secretaria de Infraestructura

LOCALIZACIÓN GENERAL:

DEPARTAMENTO DE BOLIVAR



MUNICIPIO DE CALAMAR



OBJETO DEL PROYECTO:

CONSTRUCCION DE PAVIMENTO RIGIDO EN DIFERENTES CALLES Y CARRERAS EL MUNICIPIO DE CALAMAR, DEPARTAMENTO DE BOLIVAR.

AREA LEVANTADA:

DIFERENTE TRAMOS DE LA CALLES Y CARRERAS A INTERVENIR

CONTENIDO:

SECCION TIPO I
PAVIMENTO RIGIDO
Y
SECCION TIPO II
PAVIMENTO RIGIDO

PROFESIONAL PROYECTISTA:

LORENA DEL CARMEN LEON PUERTA
ESPECIALISTA EN VIAS Y TRANSPORTE
REPRESENTANTE LEGAL

LEVANTADO POR:

WALTER ALFONSO PAUTT TORRES
INGENIERO CIVIL
ESPECIALISTA EN VIAS Y TRANSPORTE

PLANO:

PLANTA PERFIL
PROYECCION CALLE 35
ENTRE VIA ORIENTAL Y
CARRERA 3
L= 279,50 MTS
VIA No 5

REVISADO POR:

FECHA: NOVIEMBRE-2024

ESCALA: INDICADA

PLANO: 5

DE: 6