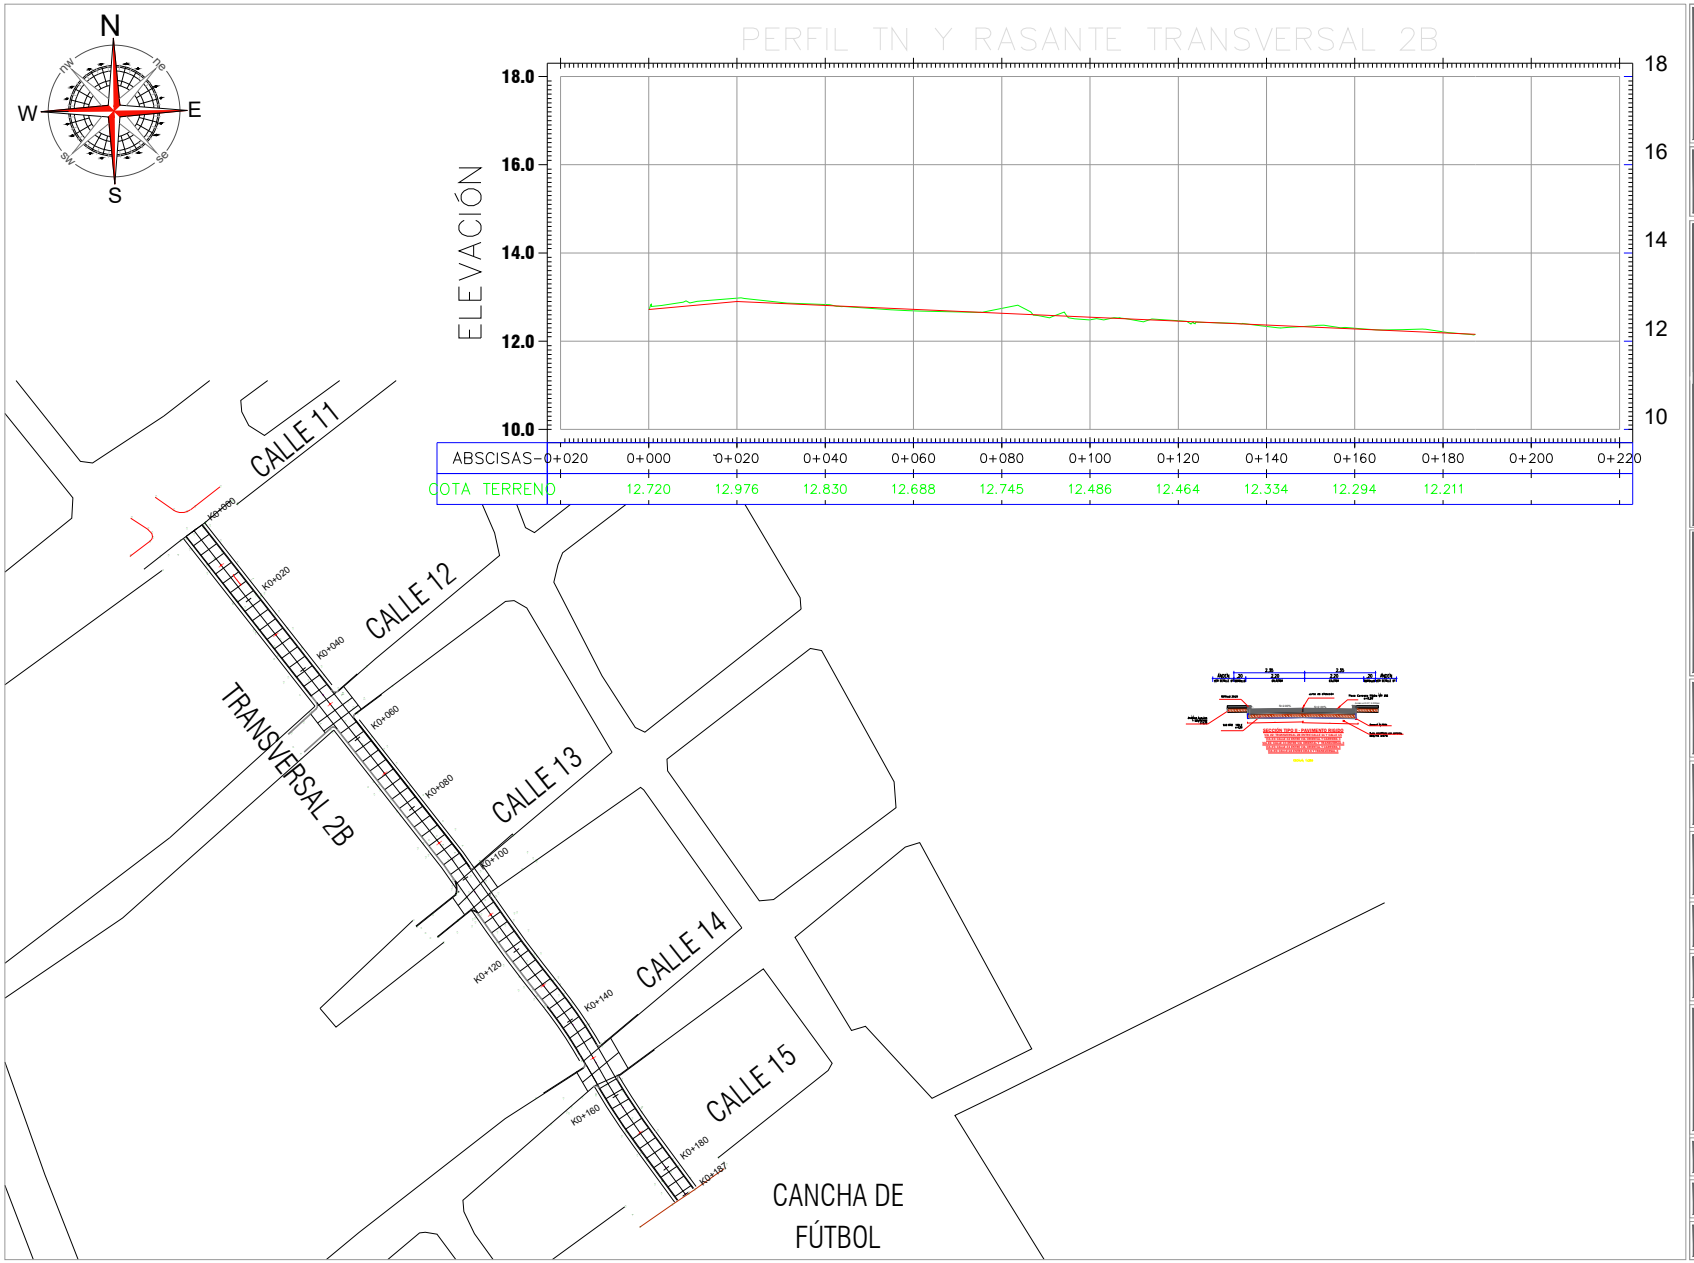


GOBERNACIÓN DE BOLÍVAR

Secretaría de Infraestructura

DEPARTAMENTO DE BOLIVAR

MUNICIPIO DE CALAMAR

OBJETO DEL PROYECTO:
CONSTRUCCIÓN DE PAVIMENTO RÍGIDO EN DIFERENTES CALLES Y CARRERAS EL MUNICIPIO DE CALAMAR, DEPARTAMENTO DE BOLIVAR.

AREA LEVANTADA:
DIFERENTE TRAMOS DE LA CALLES Y CARRERAS A INTERVENIR

CONTENIDO:
DISEÑO GEOMÉTRICO

PROFESIONAL PROYECTISTA:
LORENA DEL CARMEN LEON PUERTA
ASOCIACIÓN DE INGENIEROS HIDRAS - ACODIHIDRAS
INGENIERO CIVIL
ESPECIALISTA EN VÍAS Y TRANSPORTE

LEVANTADO POR:
WALTER ALFONSO PAUTT TORRES
INGENIERO CIVIL
ESPECIALISTA EN VÍAS Y TRANSPORTE

PLANO:
PLANTA PERFIL PROYECCION TRANSVERSAL 2B ENTRE CALLE 11 Y CALLE 15
L= 187,30 MTS
VIA No. 2

REVISADO POR:

FECHA: NOVIEMBRE-2024
ESCALA: INDICADA

PLANO: 2
DE: 6