
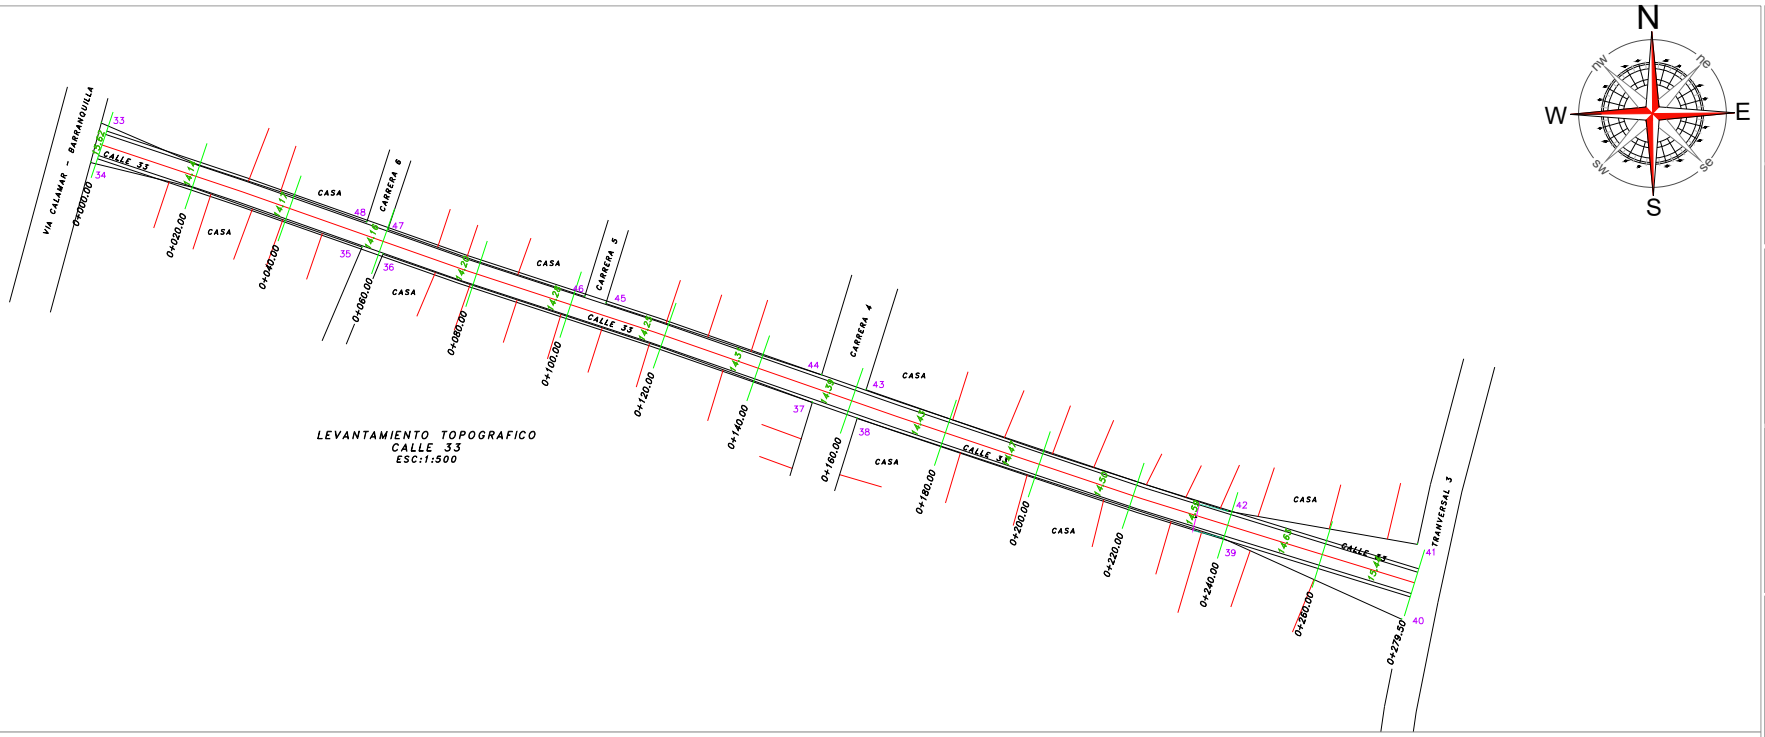


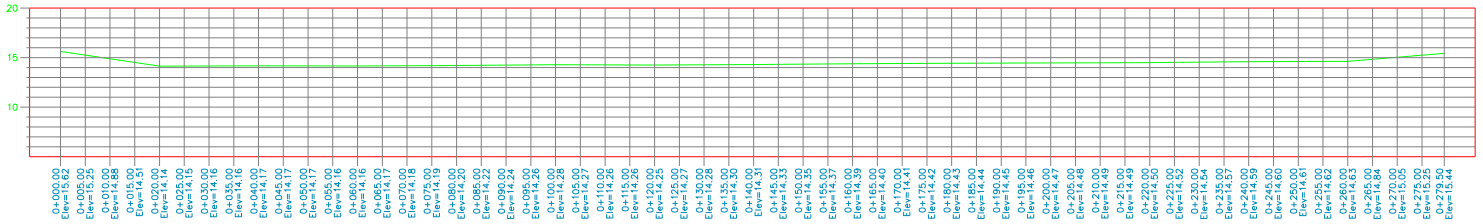

GOBERNACIÓN DE BOLIVAR

Secretaria de Infraestructura

LOCALIZACIÓN GENERAL:

DEPARTAMENTO DE BOLIVAR

MUNICIPIO DE CALAMAR

OBJETO DEL PROYECTO:

CONSTRUCCION DE PAVIMENTO RIGIDO EN DIFERENTES CALLES Y CARRERAS EL MUNICIPIO DE CALAMAR, DEPARTAMENTO DE BOLIVAR.

AREA LEVANTADA:

DIFERENTE TRAMOS DE LA CALLES Y CARRERAS A INTERVENIR

CONTENIDO:

ESTUDIO TOPOGRAFICO, PLANIMETRICO Y ALTIMETRICO Y CALCULOS DE VOLUMNES

PROFESIONAL PROYECTISTA:

LORENA DEL CARMEN LEON PUERTA
ASOCIACION DE MUNICIPIOS RIBERA MAGDALENA
REPRESENTANTE LEGAL

LEVANTADO POR:

WALTER ALFONSO PAUTT TORRES
INGENIERO CIVIL
ESPECIALISTA EN VIAS Y TRANSPORTE

PLANO:

PLANTA PERFIL
PROYECCION CALLE 33
ENTRE VIA ORIENTAL Y TRANSVERSAL 3
L= 279.50 MTS
VIA No 4

REVISADO POR:

FECHA: NOVIEMBRE-2024

ESCALA: INDICADA

PLANO: 4

DE: 6