


PERFIL TN Y RASANTE CALLE 34

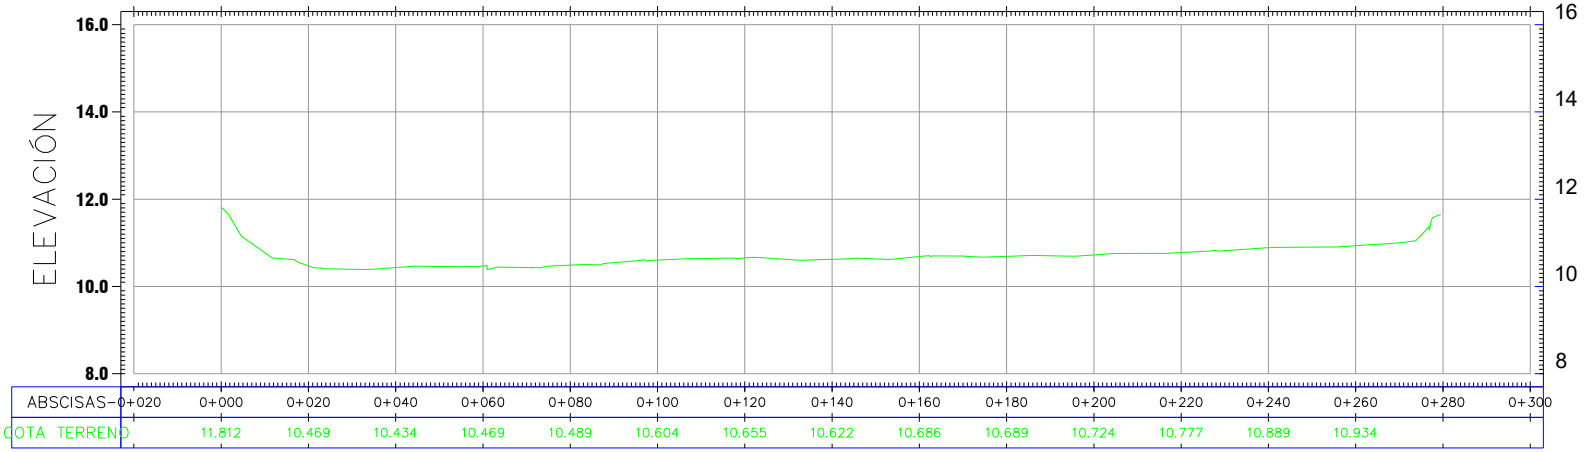

ABSCISAS	0+020	0+000	0+020	0+040	0+060	0+080	0+100	0+120	0+140	0+160	0+180	0+200	0+220	0+240	0+260	0+280	0+300
COTA TERRENO		11.812	10.469	10.434	10.469	10.489	10.604	10.655	10.622	10.686	10.689	10.724	10.777	10.889	10.934		

GOBERNACIÓN DE BOLIVAR

Secretaría de Infraestructura

DEPARTAMENTO DE BOLIVAR

MUNICIPIO DE CALAMAR

OBJETO DEL PROYECTO:
CONSTRUCCION DE PAVIMENTO RIGIDO EN DIFERENTES CALLES Y CARRERAS EL MUNICIPIO DE CALAMAR, DEPARTAMENTO DE BOLIVAR.

AREA LEVANTADA:
DIFERENTE TRAMOS DE LA CALLES Y CARRERAS A INTERVENIR

CONTENIDO:
ESTUDIO TOPOGRAFICO, PLANIMETRICO Y ALTIMETRICO Y CALCULOS DE VOLUMNES

PROFESIONAL PROYECTISTA:
LORENA DEL CARMEN LEON PUERTA
ASOCIACION DE MUNICIPIOS MOJANA Y ASOPROMAR
REPRESENTANTE LEGAL

LEVANTADO POR:
WALTER ALFONSO PAUTT TORRES
TECNICO CIVIL
ESPECIALISTA EN VIAS Y TRANSPORTE

PLANO:
PLANTA PERFIL
PROYECCION CALLE 35
ENTRE VIA ORIENTAL Y
CARRERA 3
L= 279,50 MTS
VIA No 5

REVISADO POR:

FECHA: NOVIEMBRE-2024
ESCALA: INDICADA

PLANO: 5
DE: 6