
SEÑALITICA CALLE 26
ESC: 1_250

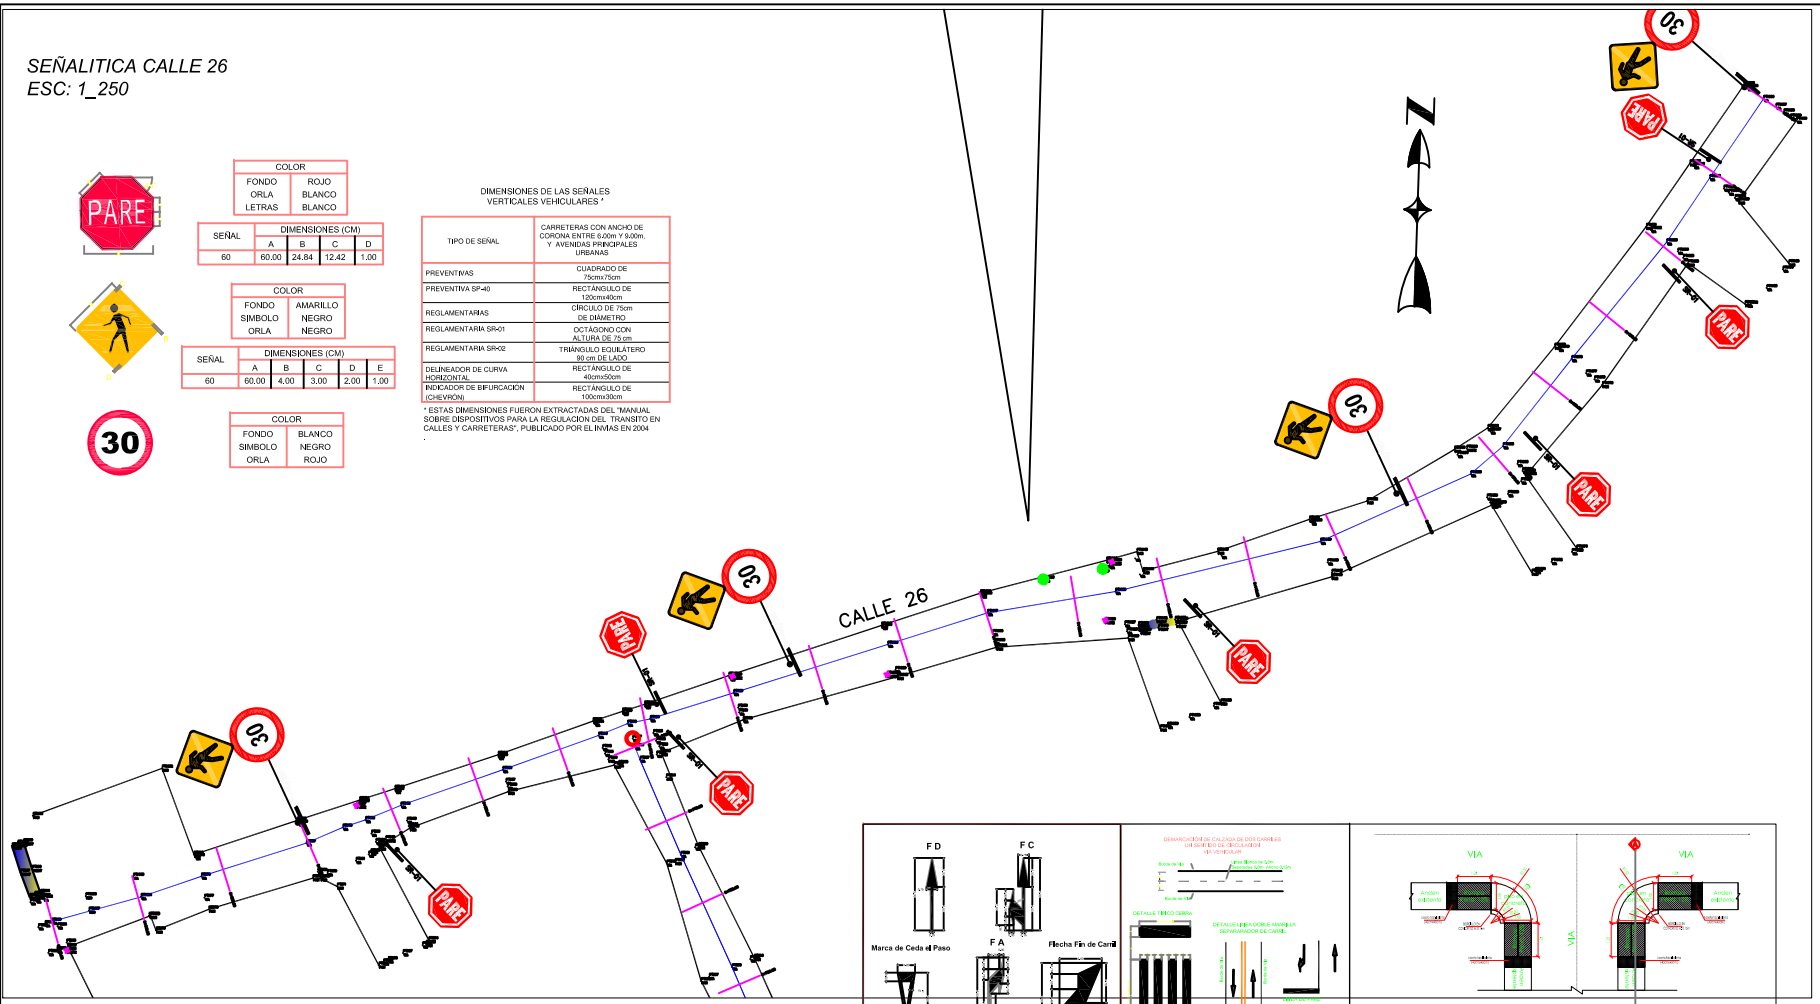

COLOR	
FONDO	ROJO
ORLA	BLANCO
LETRAS	BLANCO

SEÑAL	DIMENSIONES (CM)			
	A	B	C	D
60	60.00	24.84	12.42	1.00

COLOR	
FONDO	AMARILLO
SIMBOLO	NEGRO
ORLA	NEGRO


SEÑAL	DIMENSIONES (CM)				
	A	B	C	D	E
60	60.00	4.00	3.00	2.00	1.00

COLOR	
FONDO	BLANCO
SIMBOLO	NEGRO
ORLA	ROJO

DIMENSIONES DE LAS SEÑALES VERTICALES VEHICULARES *

TIPO DE SEÑAL	CARRETERAS CON ANCHO DE CORONA ENTRE 6.00m Y 9.00m, Y AVENIDAS PRINCIPALES URBANAS
PREVENTIVAS	CUADRADO DE 75cmx75cm
PREVENTIVA SP-40	RECTÁNGULO DE 120cmx40cm
REGLAMENTARIAS	CÍRCULO DE 75cm DE DIÁMETRO
REGLAMENTARIA SR-01	OCTÁGONO CON ALTURA DE 75 cm
REGLAMENTARIA SR-02	TRIÁNGULO EQUILÁTERO 90 cm DE LADO
DELINEADOR DE CURVA HORIZONTAL	RECTÁNGULO DE 40cmx50cm
INDICADOR DE BIFURCACIÓN (CHEVRON)	RECTÁNGULO DE 100cmx30cm

* ESTAS DIMENSIONES FUERON EXTRACTADAS DEL "MANUAL SOBRE DISPOSITIVOS PARA LA REGULACION DEL TRANSITO EN CALLES Y CARRETERAS", PUBLICADO POR EL INVIAS EN 2004

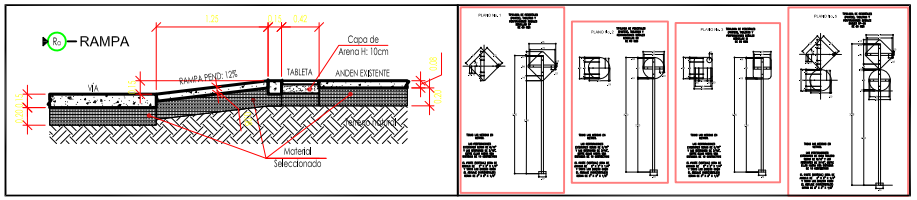

SECCION TRANSV. CALLE 26
ESC: 1_200



MUNICIPIO DE MARÍA LA BAJA

PROYECTO:

CONSTRUCCIÓN EN PAVIMENTO RÍGIDO DE VÍAS URBANAS DEL MUNICIPIO DE MARIA LA BAJA - BOLIVAR

FIRMAS:

ALEJANDRO MARIMON SALAS
ING CIVIL
CC 73081037
No MAT 0820254616ATL

Betsy Patricia Alslant Blanco
Secretaria de Planeación e Infraestructura

Ramiro González Mancilla
Alcalde

Edinson Ramos A
EDINSON RAMOS ACEVEDO
TOPOGRAFO
MAT. N°.01-4518

No.	EMISIONES	FECHA
	PARA OBRA Y TECNICOS	DD-MM-AA

CONTIENE:

-LOCALIZACION GENERAL
MARIA LA BAJA

DETALLE
CALLE 26 ENTRE EL PUENTE Y CALLEJON
CALLE 3 ENTRE ASFALTADA CARRERA 15 Y FONDO
CALLE 7 ENTRE ASFALTADA CARRERA 15 Y ARROYO
CALLE 8 ENTRE ASFALTADA CARRERA 15 Y ARROYO
CALLE 1L ENTRE CARRERA 15 Y CARRERA 18
CALLE 1 H ENTRE CARRERA 17 Y CARRERA 18
CARRERA 14 ENTRE CALLE 10 Y CALLE 21
CARRERA 11 ENTRE CALLE 10 Y CALLE 26

ESCALA	PROPIETARIO	APROBACION
INDICADA		
ARCHIVO ACAD	PROYECTISTA	PLANO No.
FECHA DIBUJO	CODIGO PROY.	1/1
FECHA COPIA	ARQ. AUX	

MUNICIPIO DE MARÍA LA BAJA | BOLÍVAR

DIBUJÓ, CALCULÓ Y DISEÑÓ:
ALEJANDRO MARIMON SALAS
ING CIVIL
CC 73081037
No MAT 0820254616ATL

LEVANTO:
EDINSON RAMOS ACEVEDO
TOPOGRAFO
MAT. N°.01-4518

FECHA :
JUNIO 2025