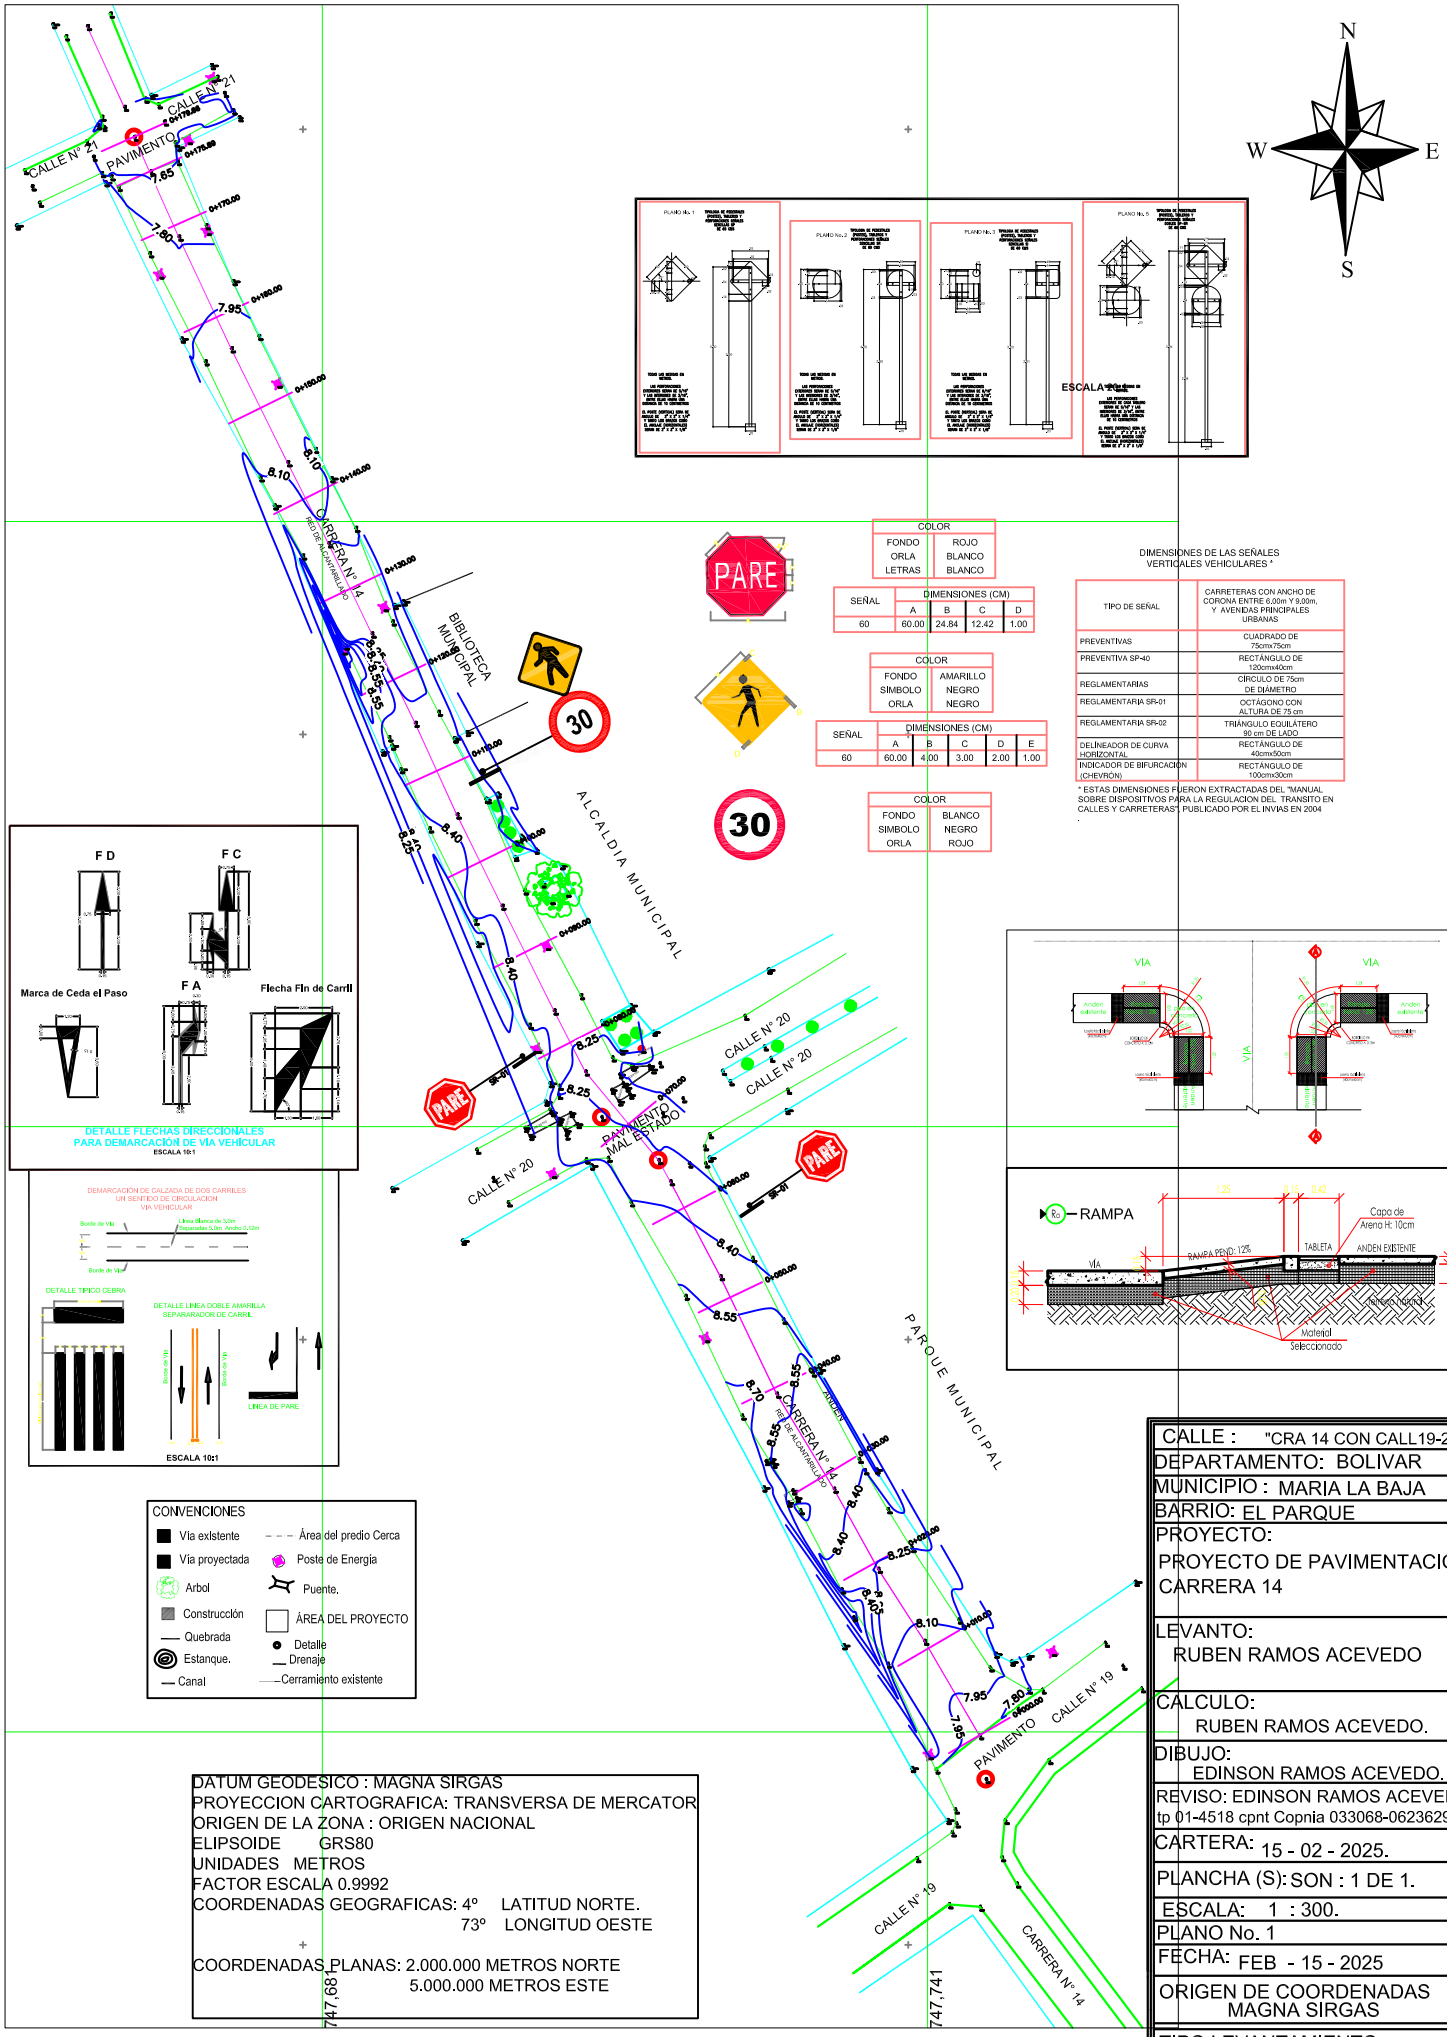

CALLE N° 21
PAVIMENTO
CARRERA N° 14
BIBLIOTECA MUNICIPAL
ALCALDIA MUNICIPAL
CALLE N° 20
PAVIMENTO MAL ESTADO
PARQUE MUNICIPAL
CALLE N° 19
PAVIMENTO
PARE
30
N
S
E
W
F D
F C
F A
Marca de Ceda el Paso
Flecha Fin de Carril
DETALLE FLECHAS DIRECCIONALES
PARA DEMARCACIÓN DE VÍA VEHICULAR
ESCALA 10:1
DEMARCACIÓN DE CALZADA DE DOS CARRILES
UN SENTIDO DE CIRCULACION
VIA VEHICULAR
DETALLE TIPICO CEBRA
DETALLE LINEA DOBLE AMARILLA
SEPARADOR DE CARRIL
LINEA DE PARE
ESCALA 10:1
CONVENCIONES
Vía existente
Vía proyectada
Arbol
Construcción
Quebrada
Estanque.
Canal
Área del predio Cerca
Poste de Energía
Puente.
ÁREA DEL PROYECTO
Detalle
Drenaje
Cerramiento existente
COLOR
FONDO ROJO
ORLA BLANCO
LETRAS BLANCO
SEÑAL
DIMENSIONES (CM)
A B C D
60 60.00 24.84 12.42 1.00
COLOR
FONDO AMARILLO
SIMBOLO NEGRO
ORLA NEGRO
SEÑAL
DIMENSIONES (CM)
A B C D E
60 60.00 4.00 3.00 2.00 1.00
COLOR
FONDO BLANCO
SIMBOLO NEGRO
ORLA ROJO
DIMENSIONES DE LAS SEÑALES VERTICALES VEHICULARES *
TIPO DE SEÑAL
CARRETERAS CON ANCHO DE CORONA ENTRE 6.00m Y 9.00m, Y AVENIDAS PRINCIPALES URBANAS
PREVENTIVAS
CUADRADO DE 75cmx75cm
PREVENTIVA SP-40
RECTÁNGULO DE 120cmx40cm
REGLAMENTARIAS
CÍRCULO DE 75cm DE DIÁMETRO
REGLAMENTARIA SR-01
OCTÁGONO CON ALTURA DE 75 cm
REGLAMENTARIA SR-02
TRIÁNGULO EQUILÁTERO 90 cm DE LADO
DELINEADOR DE CURVA HORIZONTAL
RECTÁNGULO DE 40cmx90cm
INDICADOR DE BIFURCACIÓN (CHEVRÓN)
RECTÁNGULO DE 100cmx30cm
* ESTAS DIMENSIONES FUERON EXTRACTADAS DEL "MANUAL SOBRE DISPOSITIVOS PARA LA REGULACION DEL TRANSITO EN CALLES Y CARRETERAS" PUBLICADO POR EL INVIAS EN 2004
VIA
RAMPA
Capa de Arena H: 10cm
TABLETA
ANDEN EXISTENTE
RAMPA PEND: 12%
Material Seleccionado
DATUM GEODESICO : MAGNA SIRGAS
PROYECCION CARTOGRAFICA: TRANSVERSA DE MERCATOR
ORIGEN DE LA ZONA : ORIGEN NACIONAL
ELIPSOIDE GRS80
UNIDADES METROS
FACTOR ESCALA 0.9992
COORDENADAS GEOGRAFICAS: 4° LATITUD NORTE.
73° LONGITUD OESTE
COORDENADAS PLANAS: 2.000.000 METROS NORTE
5.000.000 METROS ESTE
747,681
747,741
CALLE : "CRA 14 CON CALL19-20-21."
DEPARTAMENTO: BOLIVAR
MUNICIPIO : MARIA LA BAJA
BARRIO: EL PARQUE
PROYECTO:
PROYECTO DE PAVIMENTACIÓN CARRERA 14
LEVANTO:
RUBEN RAMOS ACEVEDO
CALCULO:
RUBEN RAMOS ACEVEDO.
DIBUJO:
EDINSON RAMOS ACEVEDO.
REVISO: EDINSON RAMOS ACEVEDO.
tp 01-4518 cpnt Copnia 033068-0623629 BLV.
CARTERA: 15 - 02 - 2025.
PLANCHA (S): SON : 1 DE 1.
ESCALA: 1 : 300.
PLANO No. 1
FECHA: FEB - 15 - 2025
ORIGEN DE COORDENADAS MAGNA SIRGAS
TIPO LEVANTAMIENTO:
GPS SUPMETRICO PROMARK 200.
ESTACION TOTAL Y CINTA METRICA.