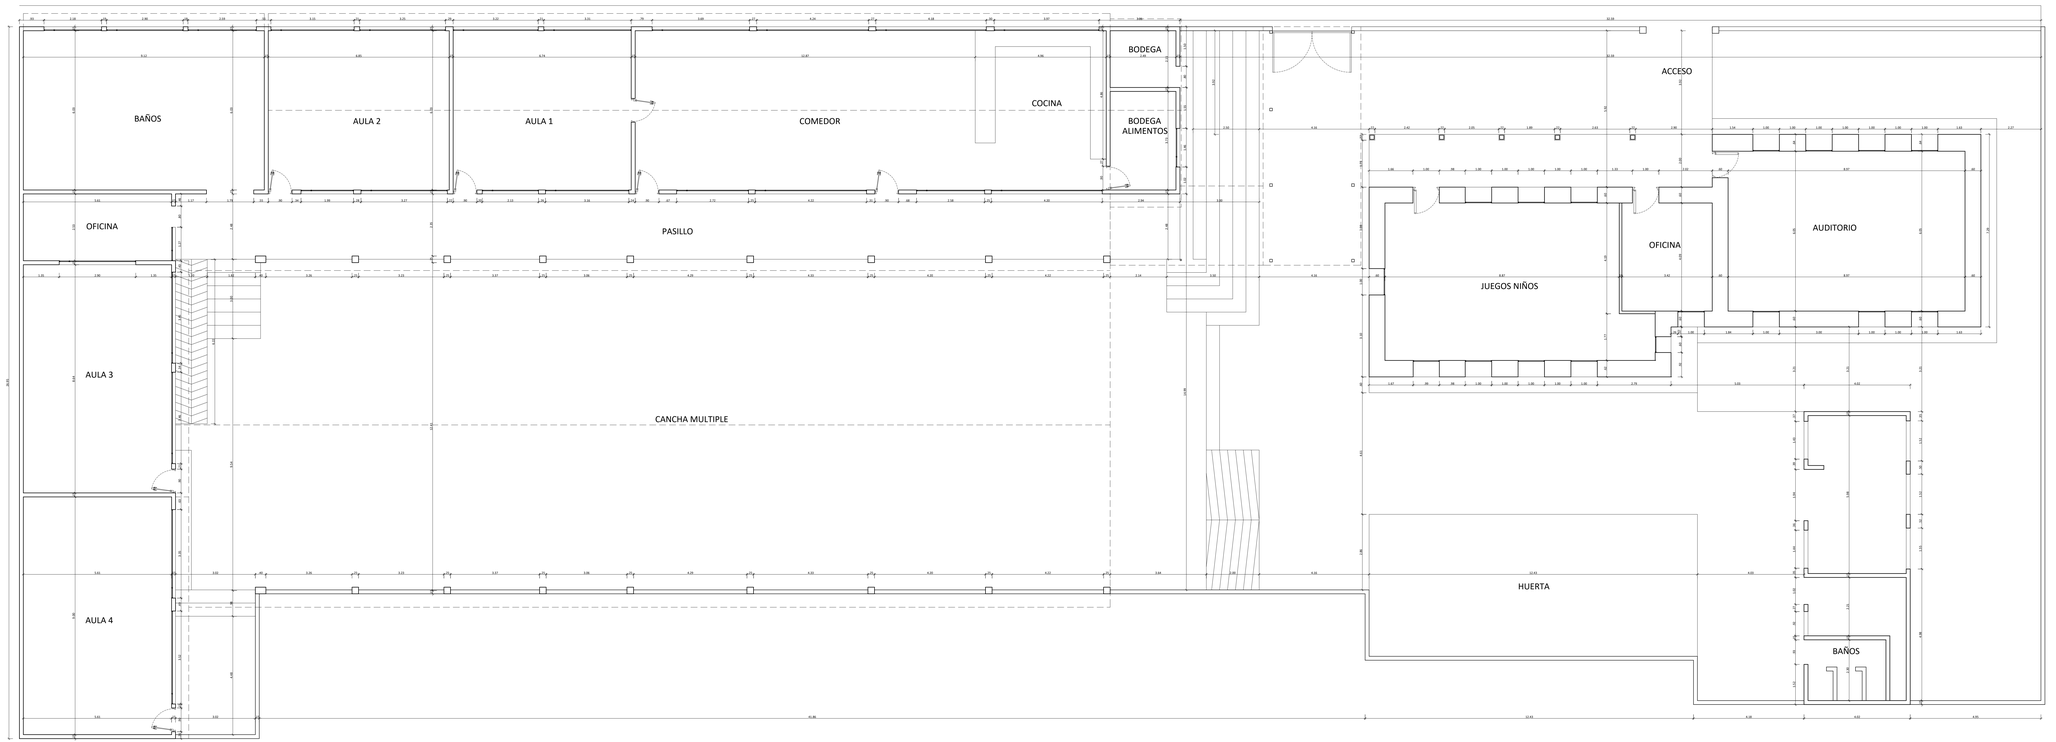


PLANTA CDI EL PRINCIPITO - GUALMATAN

ESCALA 1:125

LA-10

10 / 13

PROPIETARIO

BIENESTAR FAMILIAR

INSTITUTO COLOMBIANO DE BIENESTAR FAMILIAR
Seccional Nariño

PROYECTO

LEVANTAMIENTO ARQUITECTONICO CDI EL PRINCIPITO GUALMATAN

Carrera 5 N° 7 - 61 Barrio Los Fundadores
Gualmatan - Nariño

N° ACT.	FECHA	MODIFICACIONES	REVISO	APROBO

OBSERVACIONES

DISEÑO

CONSTRUCTORA SH SAS
Nit 900.627.079

Calle 21A # 31A-76 Barrio Las Cuadras
Teléfono: (2) 731 5607
San Juan de Pasto - Nariño

CONTENIDO

PLANTA
NIVEL 0.00

ESCALA: 1:125	FECHA: Mayo 2025
ARCHIVO: Plano base CDI `S ICBFI.dwg	
DIBUJO: L.A.F.P	
TEMATICO: LA-10	FUNDACIONAL: 10 / 13