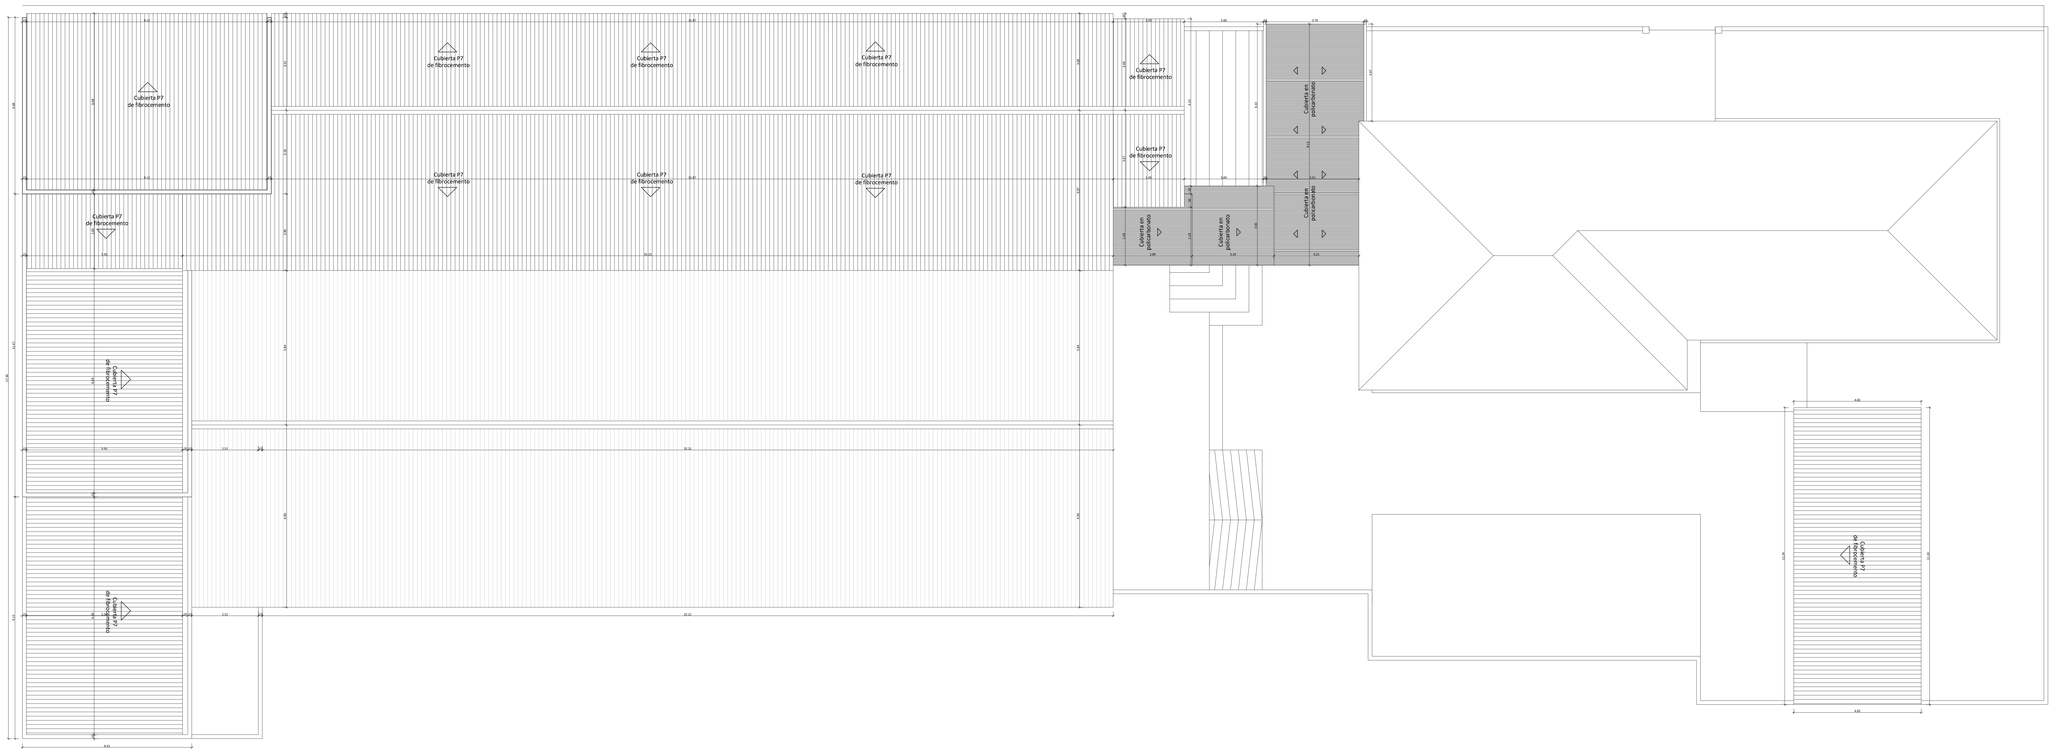


CUBIERTAS CDI EL PRINCIPITO - GUALMATAN

ESCALA 1:125

PROPIETARIO

BIENESTAR FAMILIAR

INSTITUTO COLOMBIANO
DE BIENESTAR FAMILIAR
Seccional Nariño

PROYECTO

LEVANTAMIENTO ARQUITECTONICO CDI EL PRINCIPITO GUALMATAN

Carrera 5 N° 7 - 61 Barrio Los Fundadores
Gualmatan - Nariño

N° ADD	FECHA	MODIFICACIONES	REVISÓ	APROBÓ

OBSERVACIONES

DISEÑO

CONSTRUCTORA SH SAS
Nit. 900.627.079

Calle 21A # 31A-76 Barrio Las Cuadras
Teléfono: (2) 731 5607
San Juan de Pasto - Nariño

CONTENIDO

PLANTA CUBIERTAS

ESCALA: 1:125	FECHA: Mayo 2025
ARCHIVO: Plano base CDI´S ICBFI.dwg	
DIBUJO: L.A.F.P	
NUMERO: LA-11	FUNDAMENTAL: 11 de 13

LA-11
11 de 13