
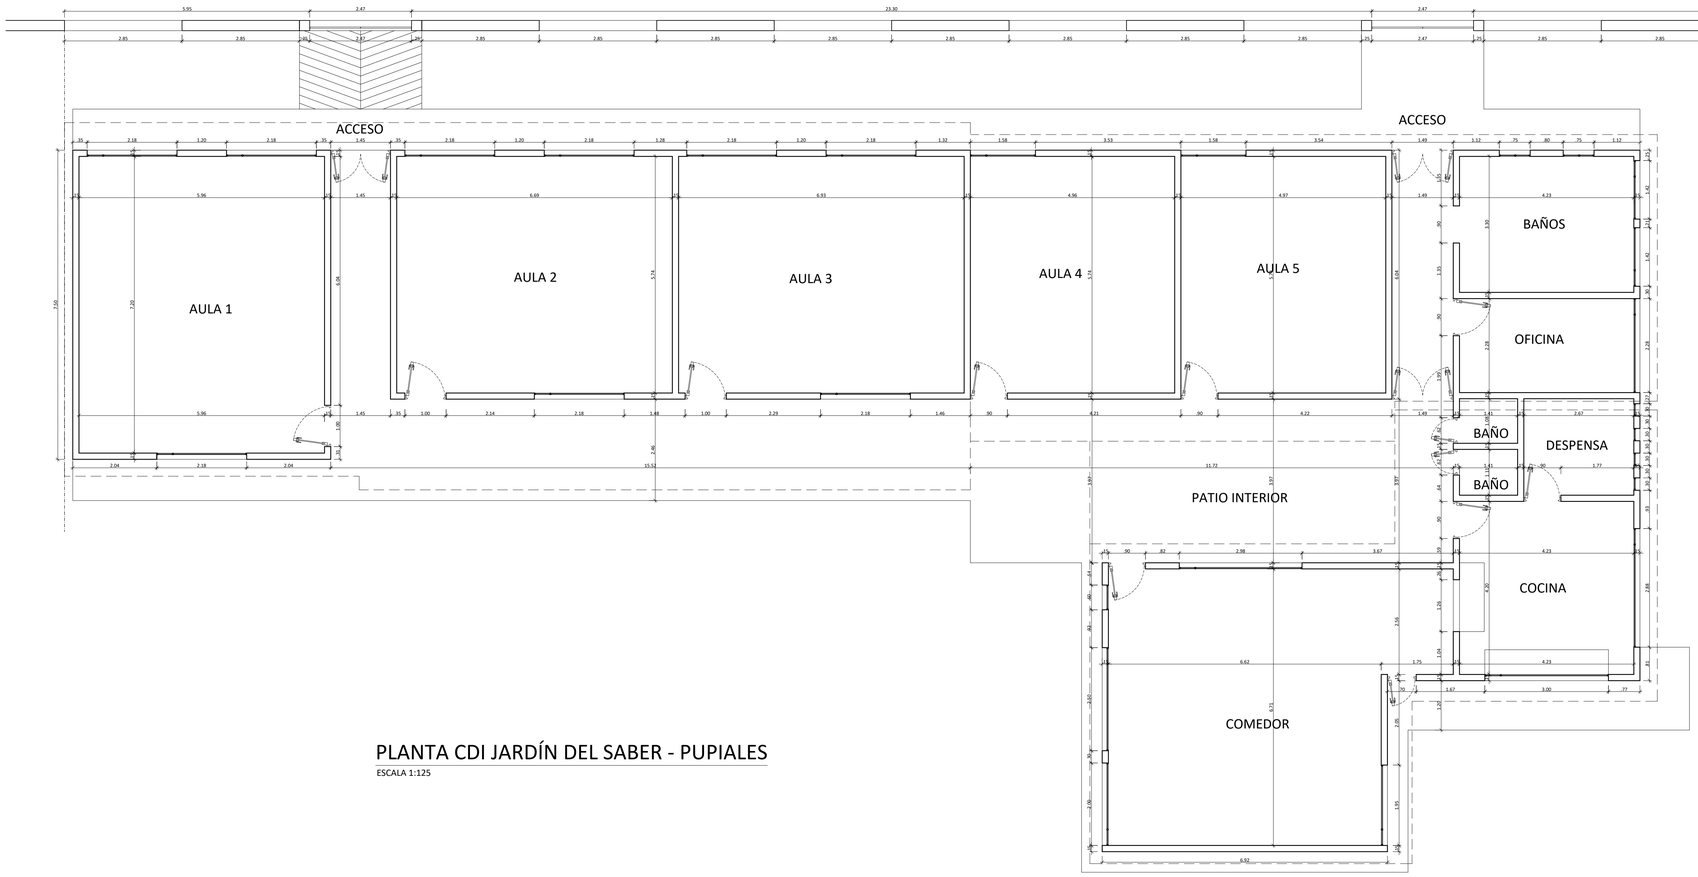


PLANTA CDI JARDÍN DEL SABER - PUPIALES

ESCALA 1:125

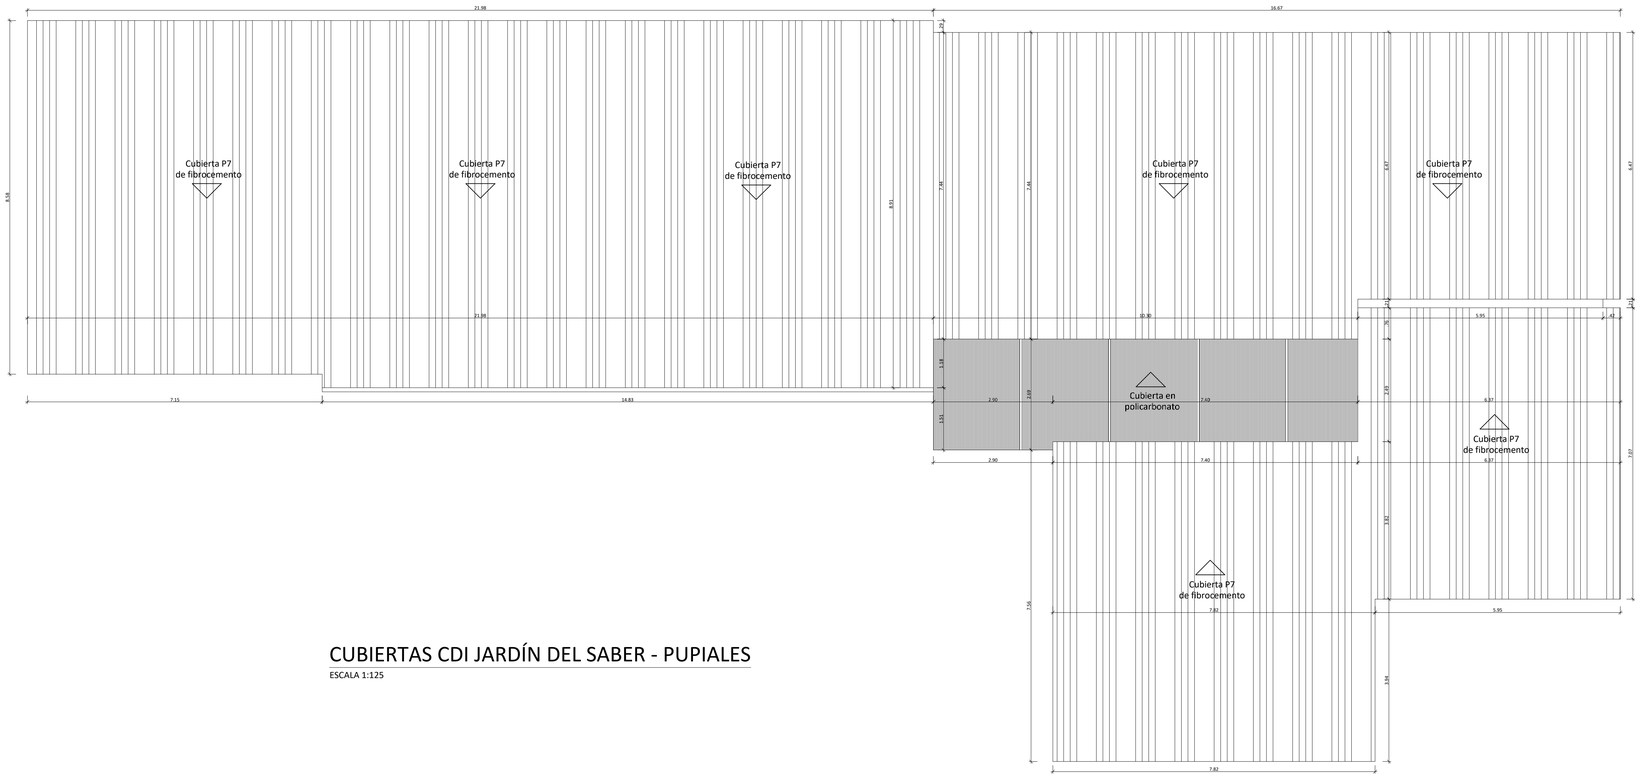

CUBIERTAS CDI JARDÍN DEL SABER - PUPIALES

ESCALA 1:125

13 DE 6

LA-9 PLANO No.

PROPIETARIO:

BIENESTAR FAMILIAR

INSTITUTO COLOMBIANO DE BIENESTAR FAMILIAR

Seccional Nariño

PROYECTO:

LEVANTAMIENTO ARQUITECTONICO CDI JARDIN DEL SABER IPIALES

Kilómetro 2 Barrio San Francisco
Pupiales - Nariño

V. No.	FECHA	MODIFICACIONES	REVISÓ	APROBÓ

OBSERVACIONES:

DISEÑO:

CONSTRUCTORA SH SAS
Nit 900.627.079

Calle 21A # 31A-76 Barrio Las Cuadras
Teléfono: (2) 731 5607
San Juan de Pasto - Nariño

CONTIENE:

PLANTA NIVEL 0.00 CUBIERTAS

ESCALA:	FECHA:
1:125	Mayo 2025
ARCHIVO:	Plano base CDI ' S ICBFI.dwg
DIBUJO:	L.A.F.P
PLANO No: LA-9	PLANCHA No. 9 DE 13