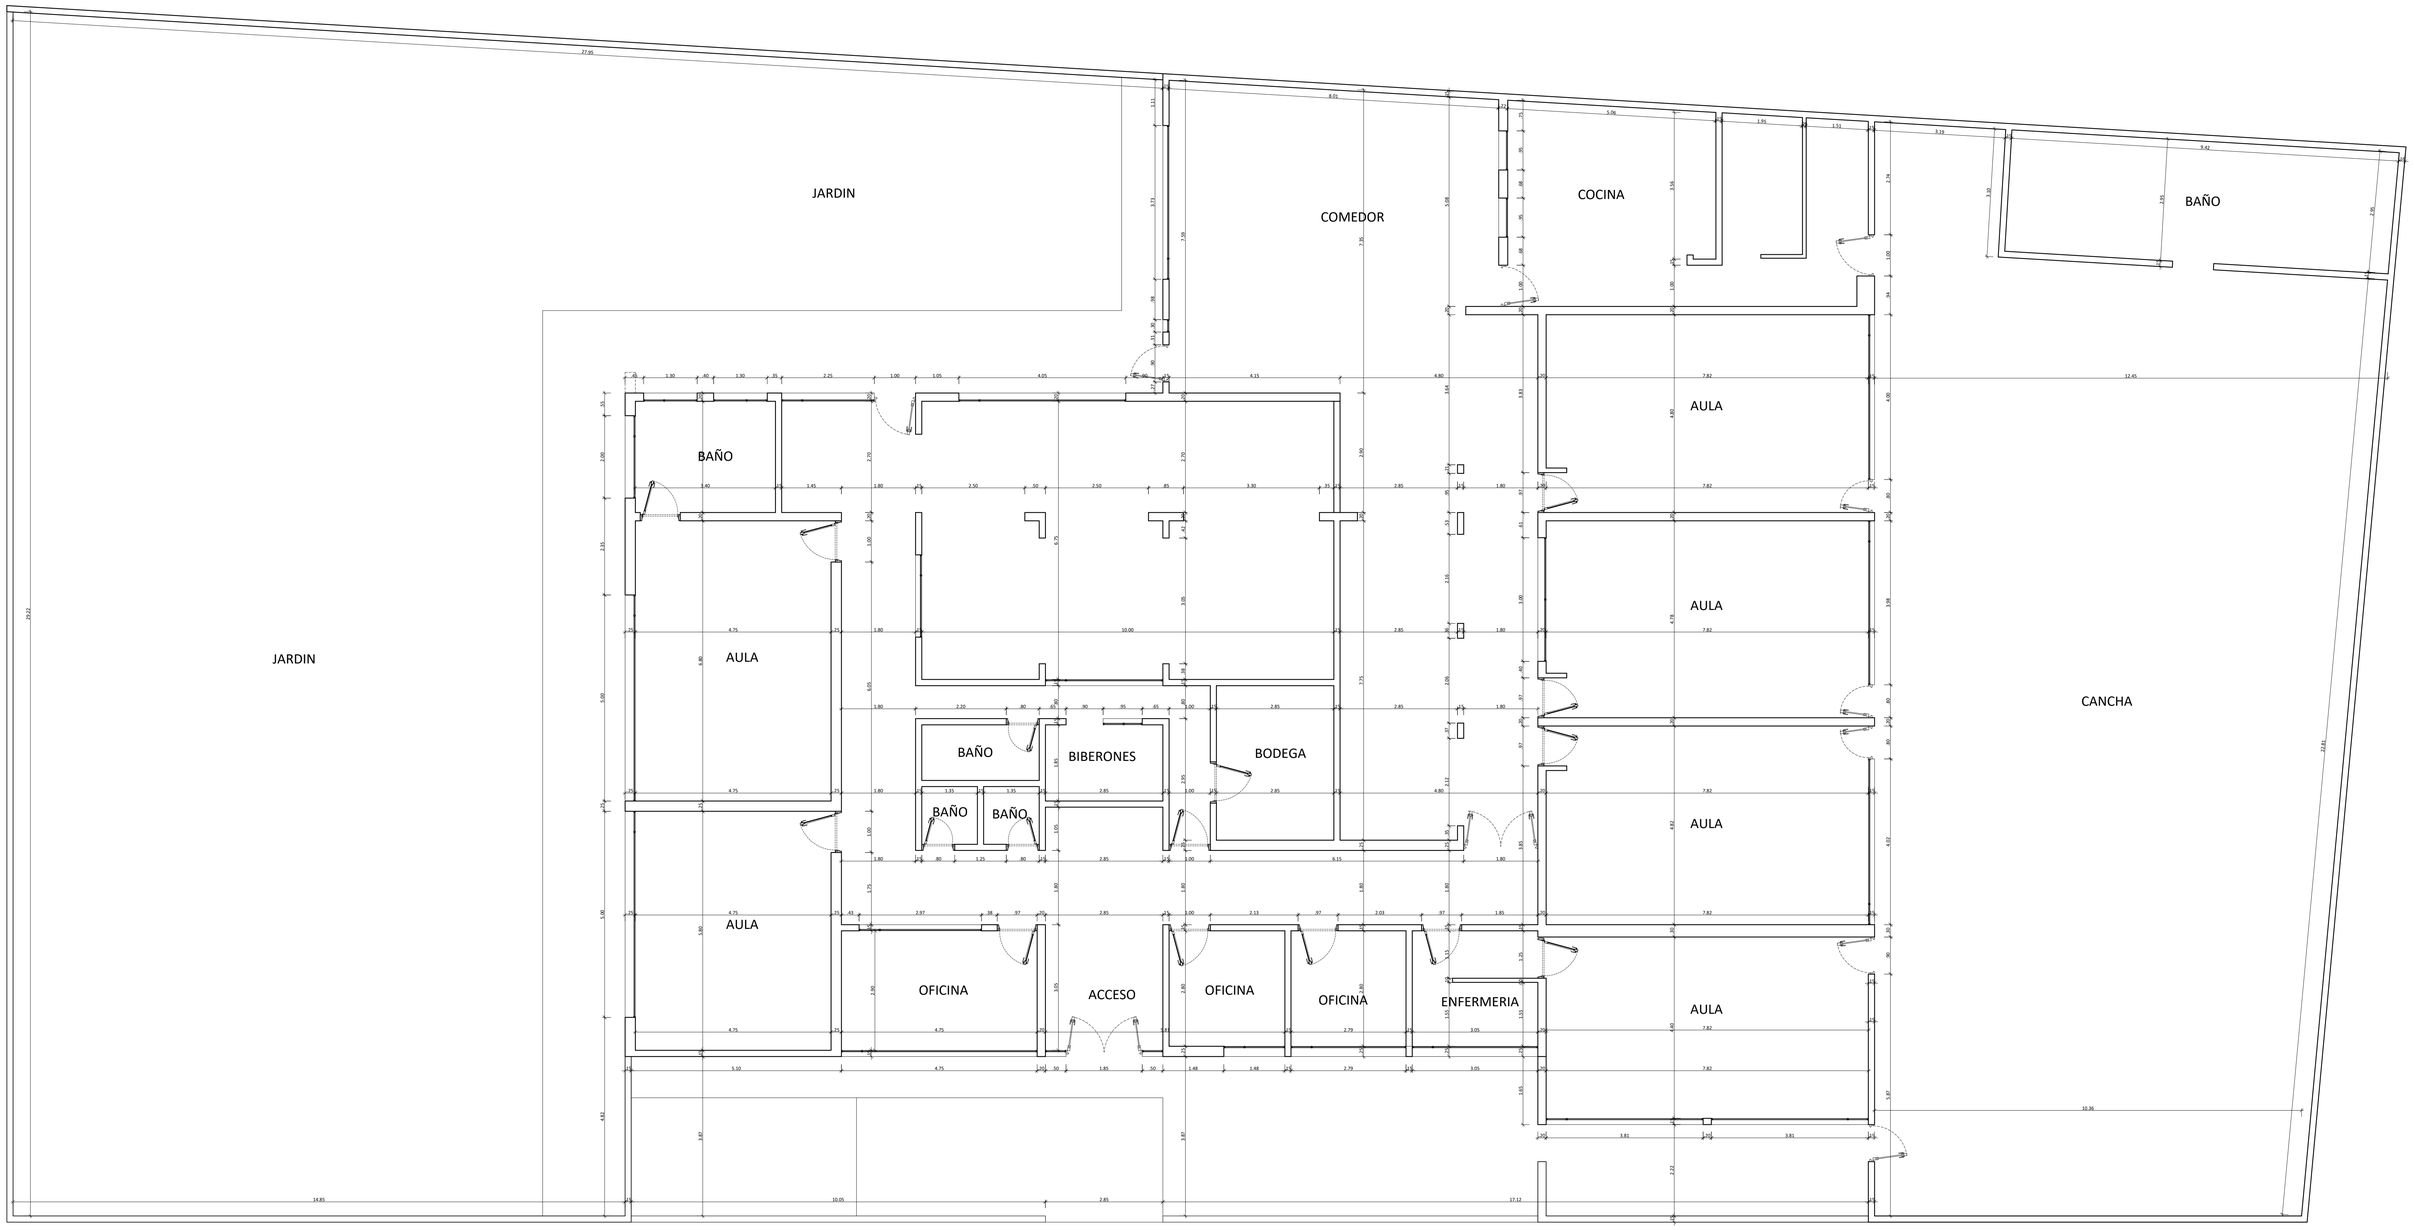


PLANTA CDI ROSITA MUESES - IPIALES

ESCALA 1:125

PLANTA
UNICA

CONSTRUCTORA SH SAS
Nit 900.627.079

Calle 21A # 31A-76 Barrio Las Cuadras
Telèfono: (2) 731 5607
San Juan de Pasto - Nariño

V. No	FECHA	MODIFICACIONES	REVISÓ	APROBÓ

OBSERVACIONES:

LEVANTAMIENTO ARQUITECTONICO CDI ROSITA MUESES IPIALES

Carrera 8 N° 25 - 101 Barrio San Fernando
Ipiales - Nariño

BIENESTAR FAMILIAR
INSTITUTO COLOMBIANO
DE BIENESTAR FAMILIAR
Seccional Nariño

ESCALA: 1:125
ARCHIVO: Plano base CDI 'S ICBF.dwg
DIBUJO: L.A.F.P
FECHA: Mayo 2025
PLANO No: LA-7
PLANCHA No: 7
DE: 13

PROPIETARIO
PROYECTO
CONTIENE
PLANO
PLANCHA: 7 DE 13
LA-7