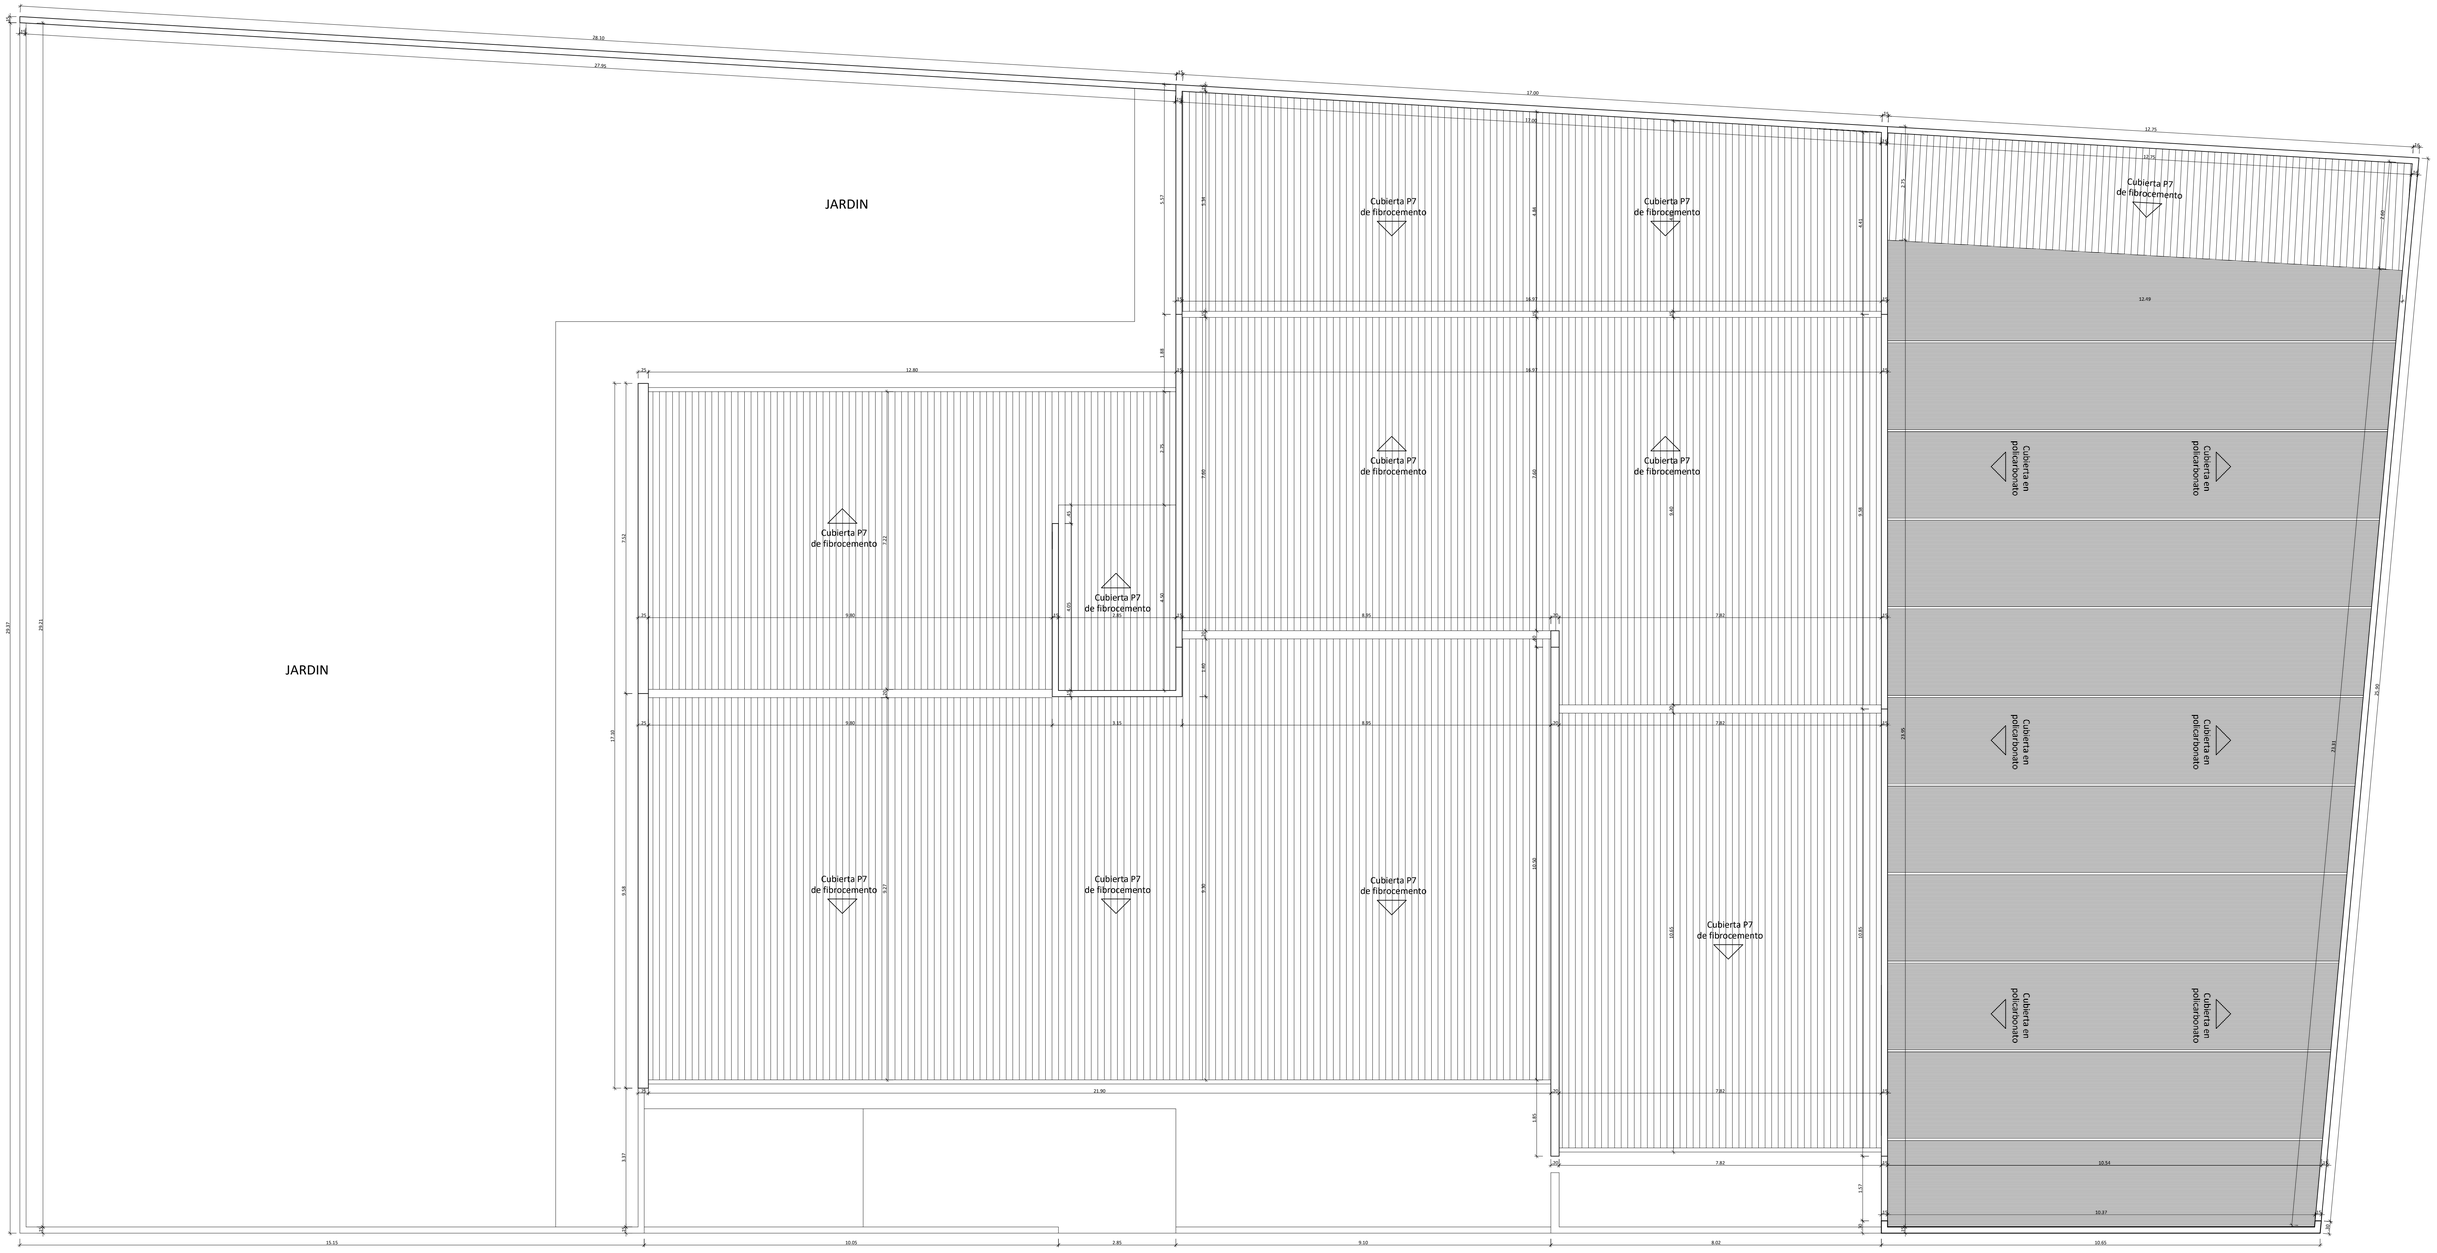


PLANTA CDI ROSITA MUESES - IPIALES

ESCALA 1:125

PLANTA
CUBIERTAS

TEMA: 1:125 | FECHA: Mayo 2025

ARCHIVO: Plano base CDI 'S ICBF.dwg

DIBUJO: L.A.F.P

PLANO No: LA-8

DE: 13 | PLANCHA No: 8

CONTENIDO

CONSTRUCTORA SH SAS
Nit 900.627.079

Calle 21A # 31A-76 Barrio Las Cuadras
Telèfono: (2) 731 5607
San Juan de Pasto - Nariño

NOTAS

V. No.	FECHA	MODIFICACIONES	REVISO	APROBO

OBSERVACIONES:

PROYECTO

LEVANTAMIENTO ARQUITECTONICO CDI ROSITA MUESES IPIALES

Carrera 8 N° 26 - 101 Barrio San Fernando
Ipiales - Nariño

BIENESTAR FAMILIAR

INSTITUTO COLOMBIANO DE BIENESTAR FAMILIAR
Seccional Nariño

PREDIMENSIONADO: 8 | DE: 13

PLANO No: LA-8