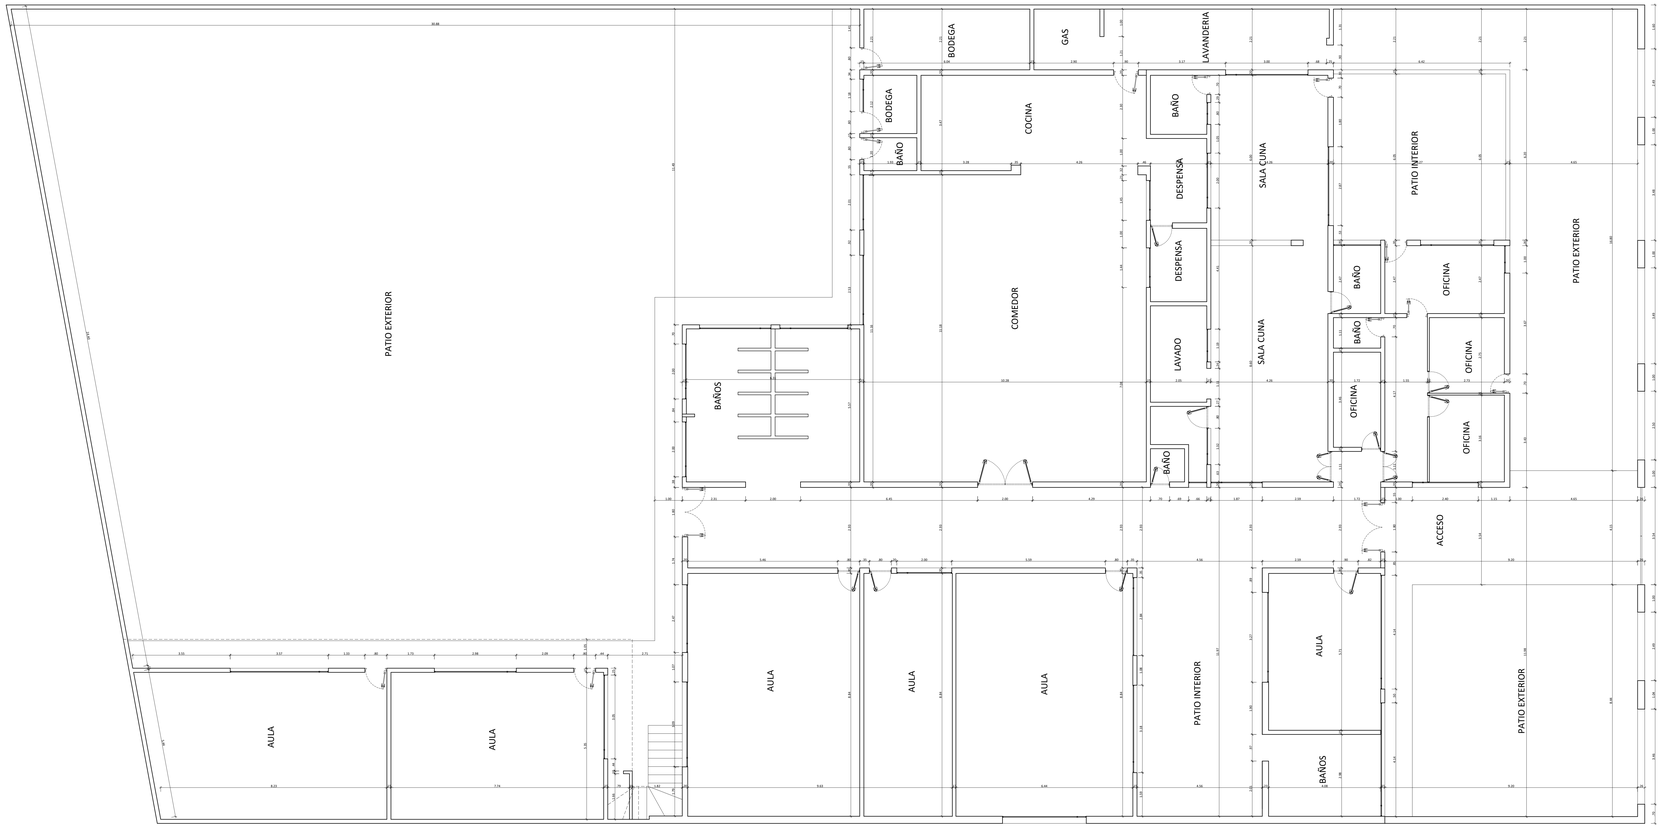


PLANTA CDI SAN NICOLAS - TUQUERRES

ESCALA 1:125

LA-12	HOJA No.
12	13

PROPIETARIO

BIENESTAR FAMILIAR

INSTITUTO COLOMBIANO DE BIENESTAR FAMILIAR
Seccional Nariño

PROYECTO

LEVANTAMIENTO ARQUITECTONICO CDI SAN NICOLAS TUQUERRES

Calle 25 N° 14 - 128 Barrio San Nicolas
Tuquerres - Nariño

N° NO.	FECHA	MODIFICACIONES	REVISO	APROBO

OBSERVACIONES

DISEÑO

CONSTRUCTORA SH SAS
Nit 900.627.079

Calle 21A # 31A-76 Barrio Las Cuadras
Teléfono: (2) 731 5607
San Juan de Pasto - Nariño

CONTENIDO

PLANTA
NIVEL 0.00

ESCALA	1:125
FECHA	Mayo 2025
ARCHIVO	Plano base CDI´S ICBFI.dwg
DIBUJO	L.A.F.P
PLANO No.	LA-12
PLANCHA No.	12
DE	13