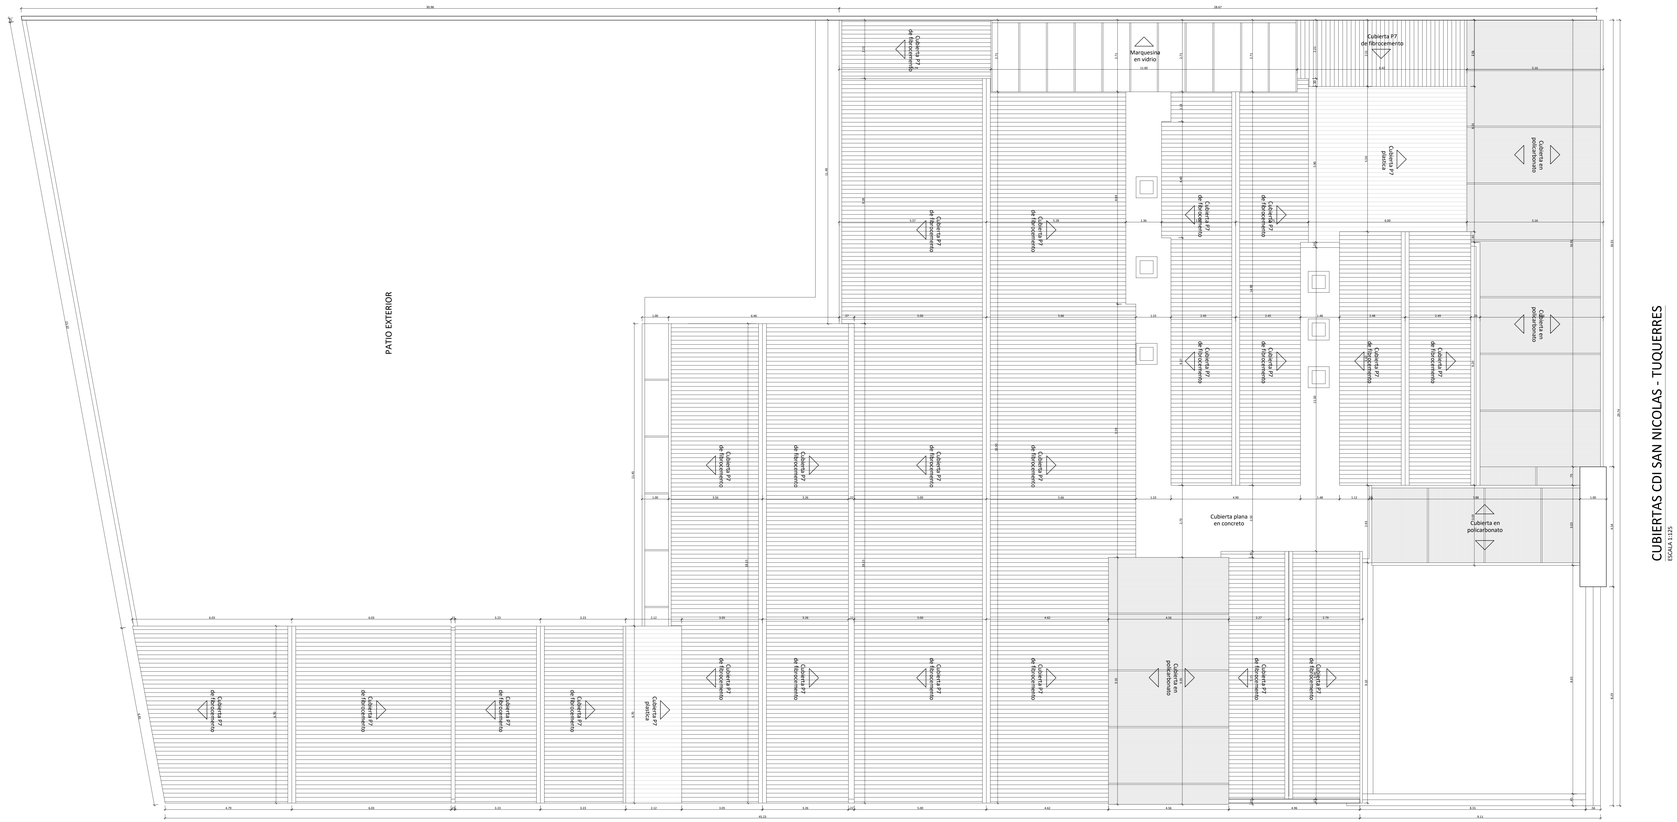


LA-13

PROPIETARIO

BIENESTAR FAMILIAR

INSTITUTO COLOMBIANO DE BIENESTAR FAMILIAR
Seccional Nariño

PROYECTO

LEVANTAMIENTO ARQUITECTONICO CDI SAN NICOLAS TUQUERRES

Calle 25 N° 14 - 128 Barrio San Nicolas
Tuquerres - Nariño

N° ADD	FECHA	MODIFICACIONES	REVISO	APROBO

OBSERVACIONES

DISEÑO

CONSTRUCTORA SH SAS
Nit. 900.627.079

Calle 21A # 31A-76 Barrio Las Cuadras
Telefono: (2) 731 5607
San Juan de Pasto - Nariño

CONTENIDO

PLANTA CUBIERTAS

ESCALA	1:125	FECHA	Mayo 2025
ARCHIVO	Plano base CDI´S ICBFI.dwg		
DIBUJO	L.A.F.P		
NUMERO	LA-13	FUNDAMENTO	13
		HOJA	13