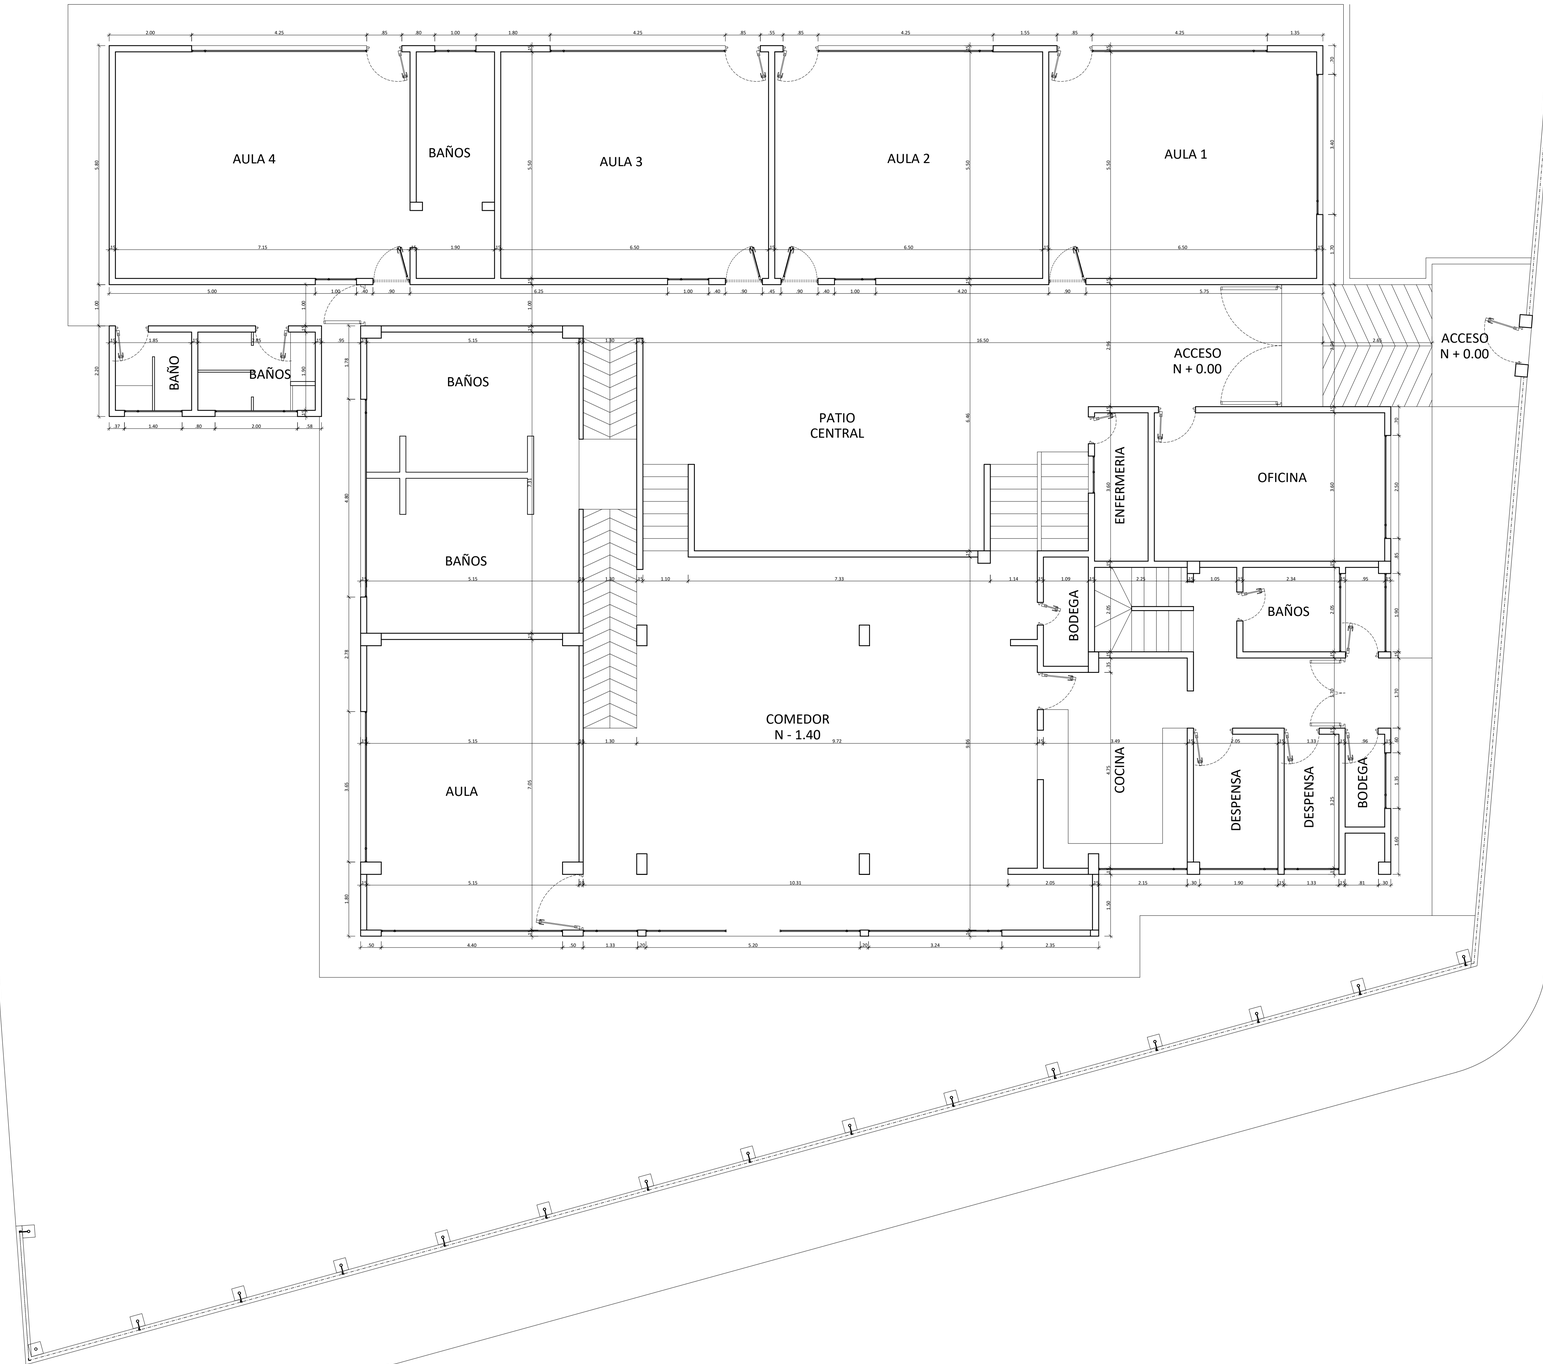


PLANTA CDI TRAVESURAS - IPIALES

ESCALA 1:125

LA-4

PLANO No.

4 DE 13

PROPIETARIO:

BIENESTAR FAMILIAR

INSTITUTO COLOMBIANO DE BIENESTAR FAMILIAR

Seccional Nariño

PROYECTO:

LEVANTAMIENTO ARQUITECTONICO CDI TRAVESURAS IPIALES

Calle 11 N° 3 - 21 Barrio La Laguna
Ipiales - Nariño

V. No.	FECHA	MODIFICACIONES	REVISÓ	APROBÓ

OBSERVACIONES:

DISEÑO:

CONSTRUCTORA SH SAS
Nit 900.627.079

Calle 21A # 31A-76 Barrio Las Cuadras
Teléfono: (2) 731 5607
San Juan de Pasto - Nariño

CONTIENE:

PLANTA
NIVEL 0.00
NIVEL -1.40

ESCALA:	FECHA:
1:125	Mayo 2025

ARCHIVO: Plano base CDI´S ICBFI.dwg

DIBUJO: L.A.F.P

PLANO No:	PLANCHA No. / DE
LA-4	4 / 13