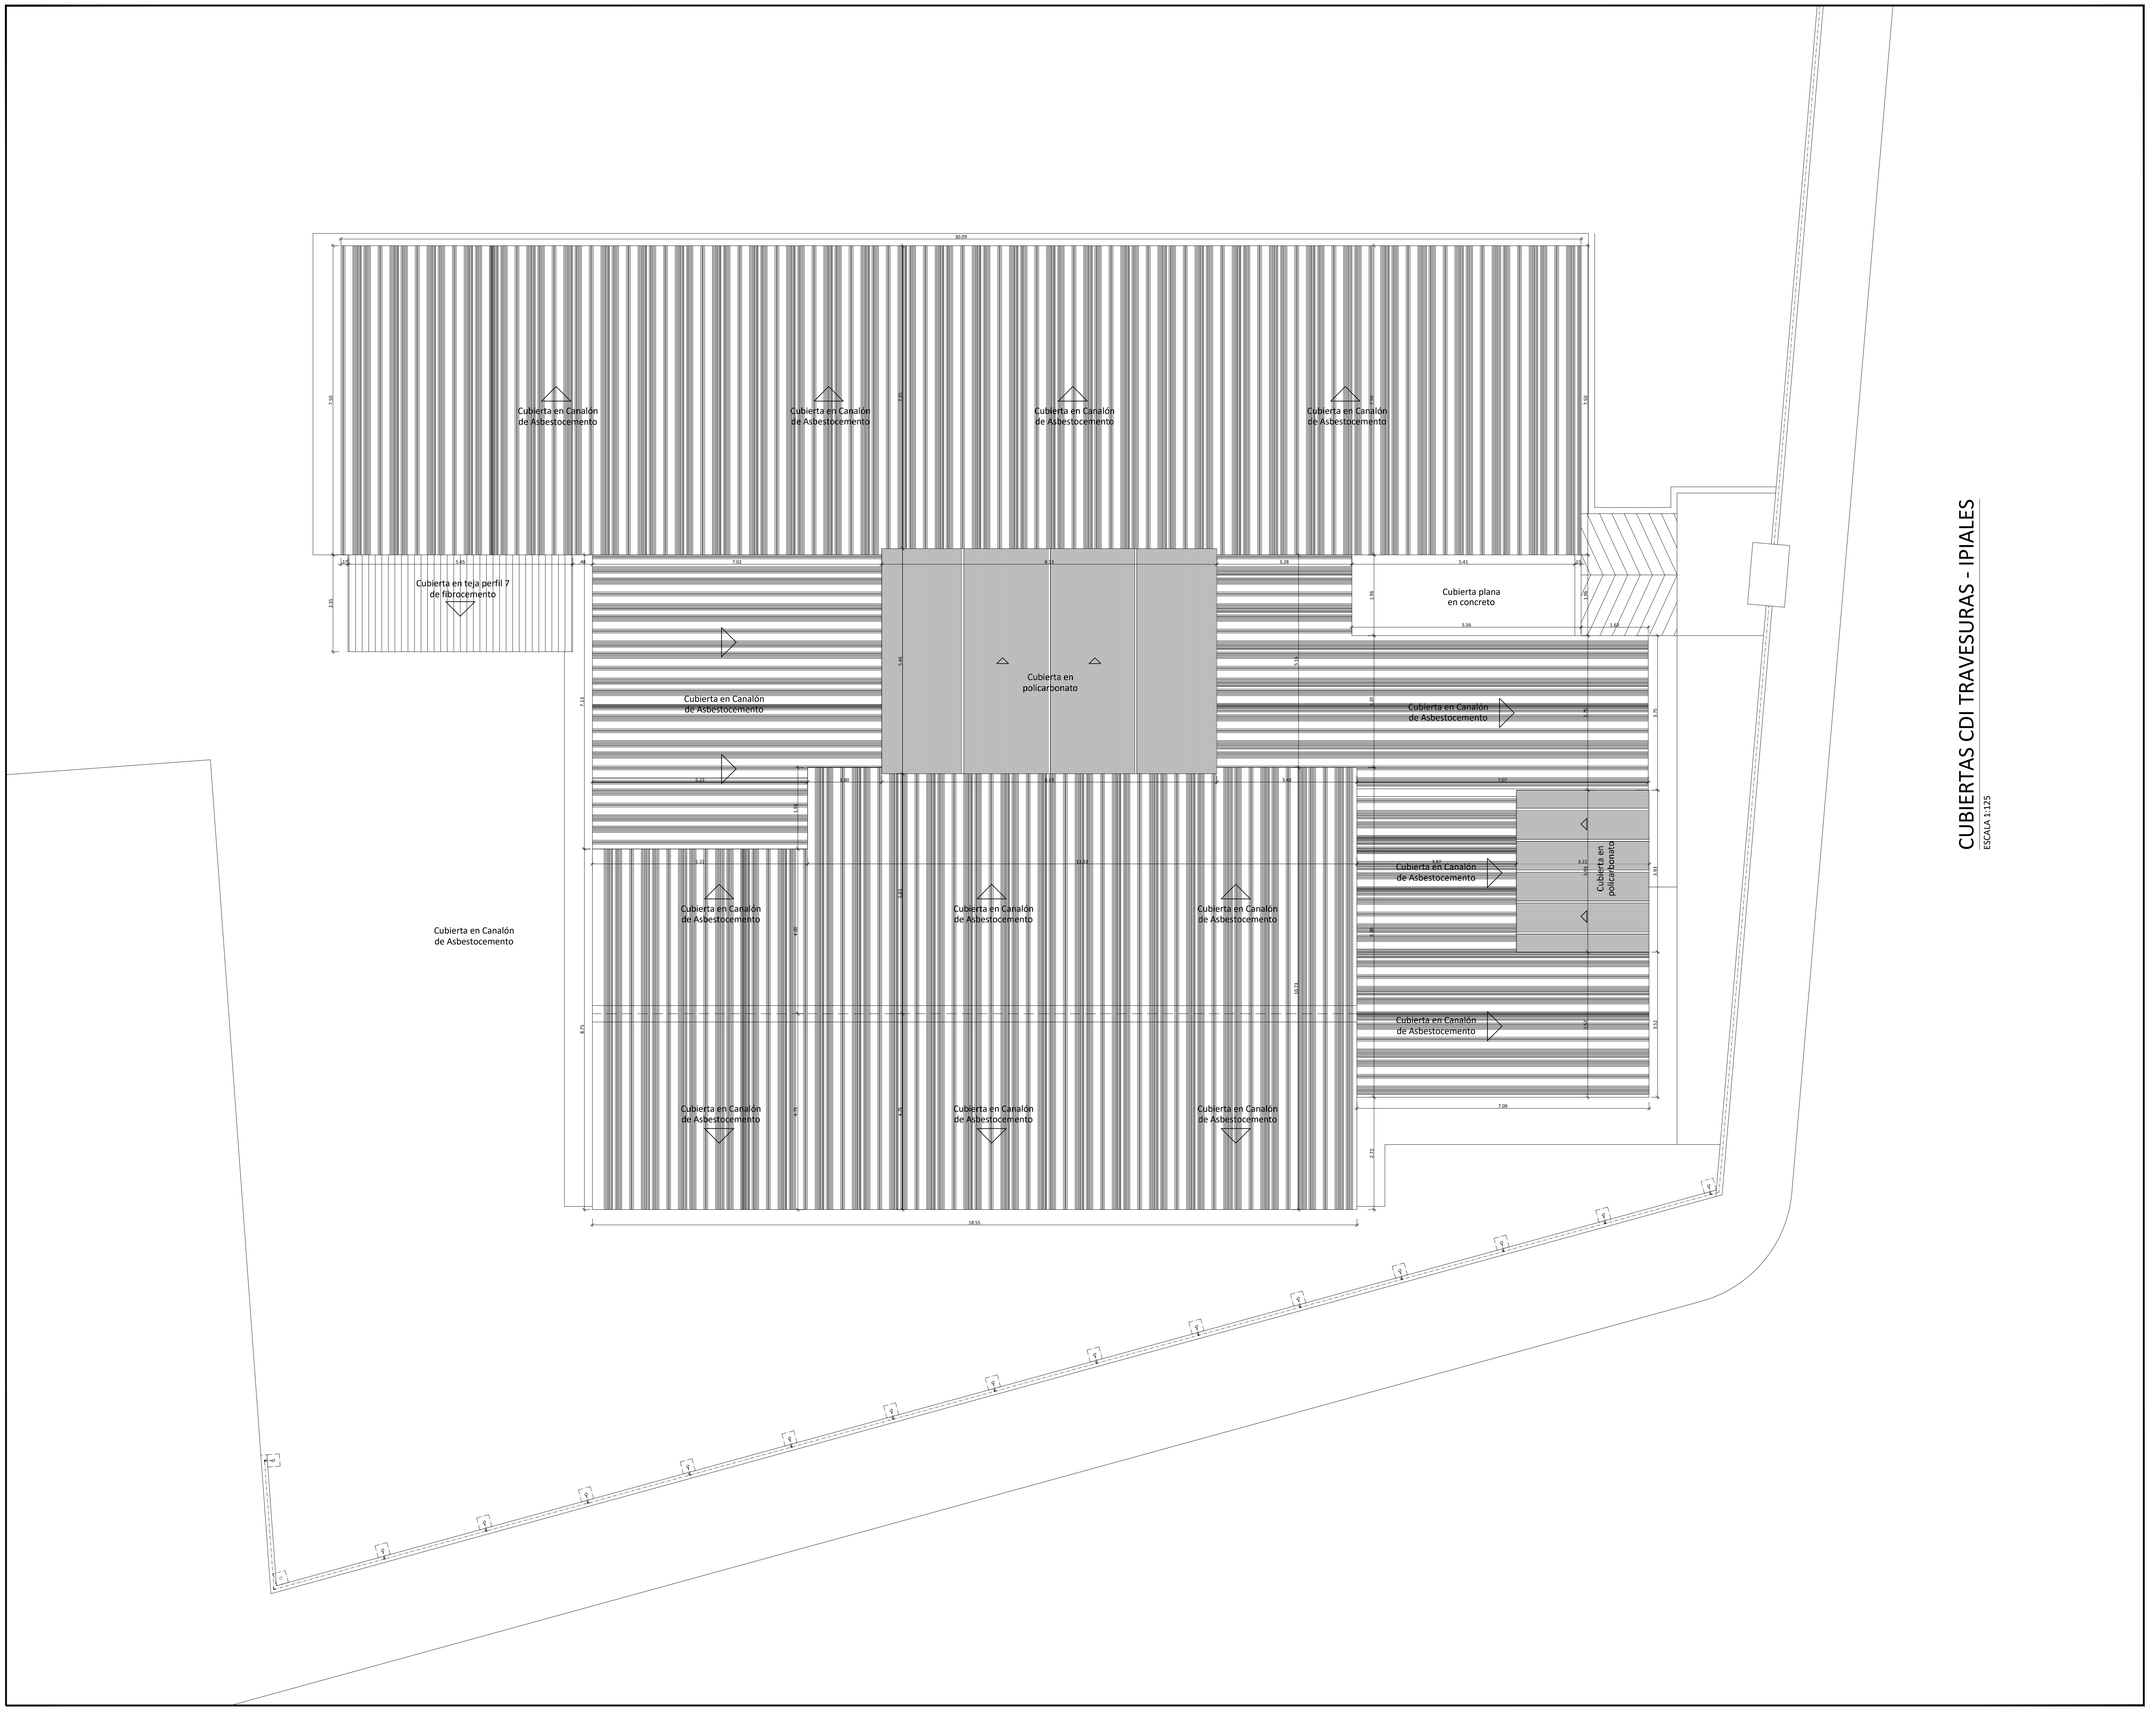


CUBIERTAS CDI TRAVESURAS - IPIALES
ESCALA 1:125

LA-6	PLANO No.
6	DE 13

PROPIETARIO:

BIENESTAR FAMILIAR

INSTITUTO COLOMBIANO DE BIENESTAR FAMILIAR
Seccional Nariño

PROYECTO:

LEVANTAMIENTO ARQUITECTONICO CDI TRAVESURAS IPIALES

Calle 11 N° 3 - 21 Barrio La Laguna
Ipiales - Nariño

V. No.	FECHA	MODIFICACIONES	REVISÓ	APROBÓ

OBSERVACIONES:

DISEÑO:

CONSTRUCTORA SH SAS
Nit 900.627.079

Calle 21A # 31A-76 Barrio Las Cuadras
Telèfono: (2) 731 5607
San Juan de Pasto - Nariño

CONTIENE:

PLANTA CUBIERTAS

ESCALA: 1:125	FECHA: Mayo 2025
ARCHIVO: Plano base CDI ' S ICBFI.dwg	
DIBUJO: L.A.F.P	
PLANO No: LA-6	PLANCHA No: 6 DE 13