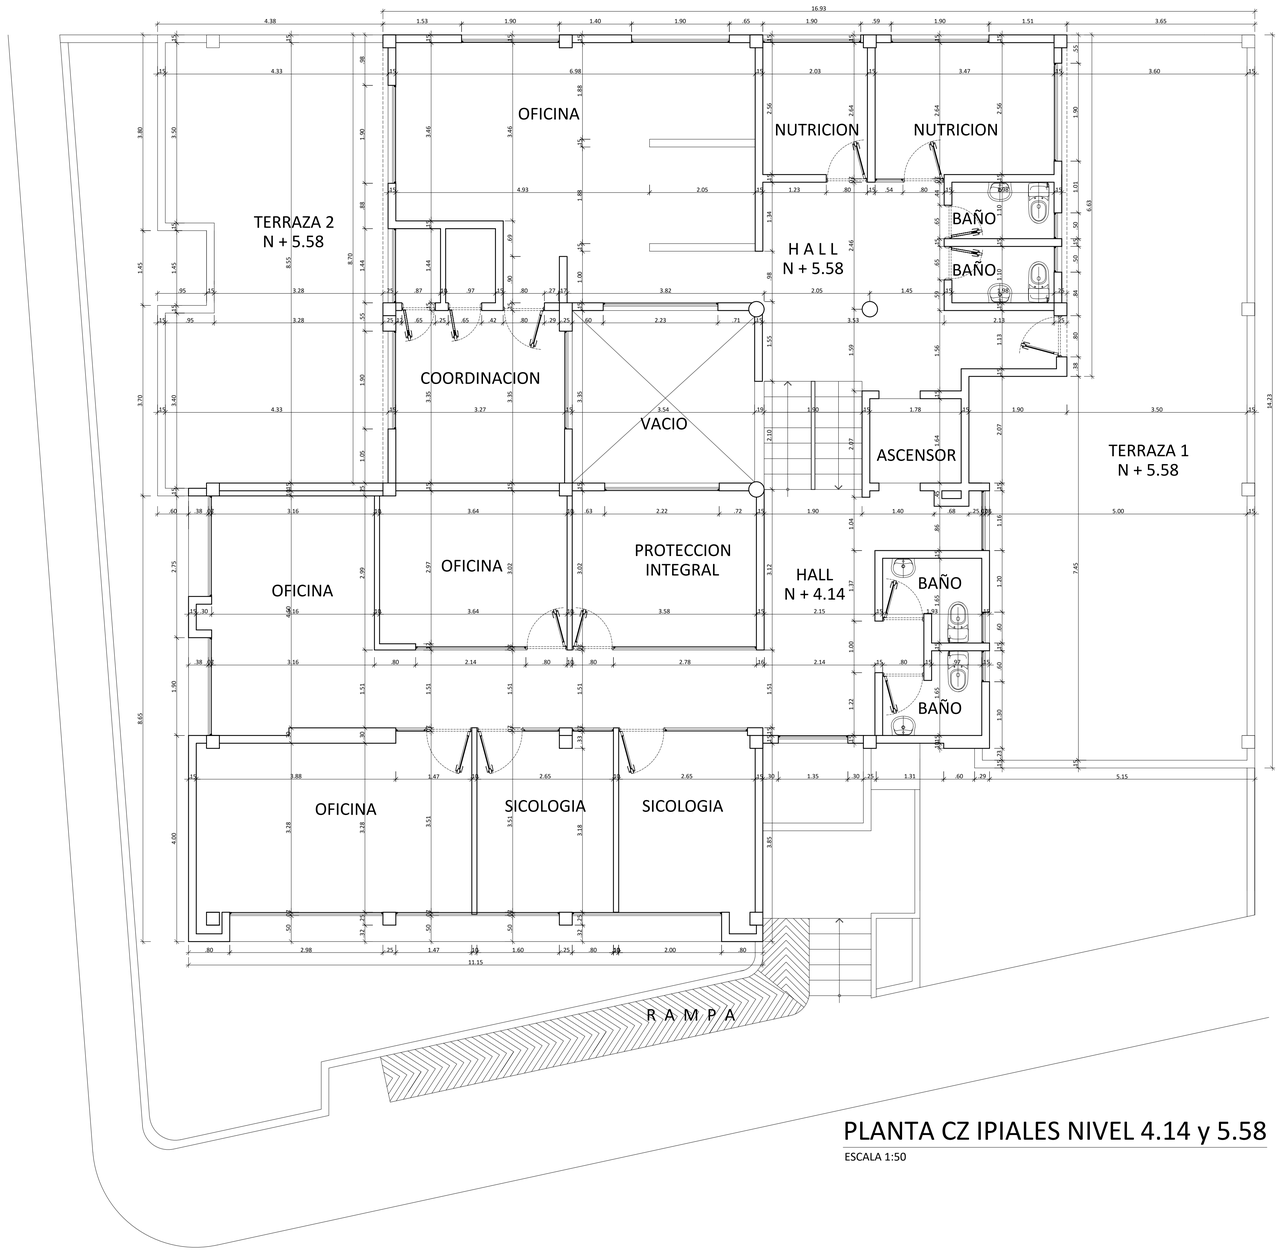



## PLANTA CZ IPIALES NIVEL 4.14 y 5.58

ESCALA 1:50

| | |
|---|---|
| PLANO No. | LA-2 |
| DE | 13 |
| | 2 |

PROPIETARIO:

BIENESTAR FAMILIAR

INSTITUTO COLOMBIANO DE BIENESTAR FAMILIAR
Seccional Nariño

PROYECTO:

# LEVANTAMIENTO ARQUITECTONICO CENTRO ZONAL IPIALES

Calle 11 N° 3 - 21 Barrio La Laguna
Ipiales - Nariño

| V. No. | FECHA | MODIFICACIONES | REVISÓ | APROBÓ |
|---|---|---|---|---|
| | | | | |

OBSERVACIONES:

DISEÑO:

CONSTRUCTORA SH SAS
Nit 900.627.079

Calle 21A # 31A-76 Barrio Las Cuadras
Telèfono: (2) 731 5607
San Juan de Pasto - Nariño

CONTIENE:

PLANTA
NIVEL 0.00
NIVEL 1.26
NIVEL 2.70

| | |
|---|---|
| ESCALA: 1:50 | FECHA: Mayo 2025 |
| ARCHIVO: | Plano base CDI´S ICBFI.dwg |
| DIBUJO: | L.A.F.P |
| PLANO No: LA-2 | PLANCHA No: 2 DE: 13 |