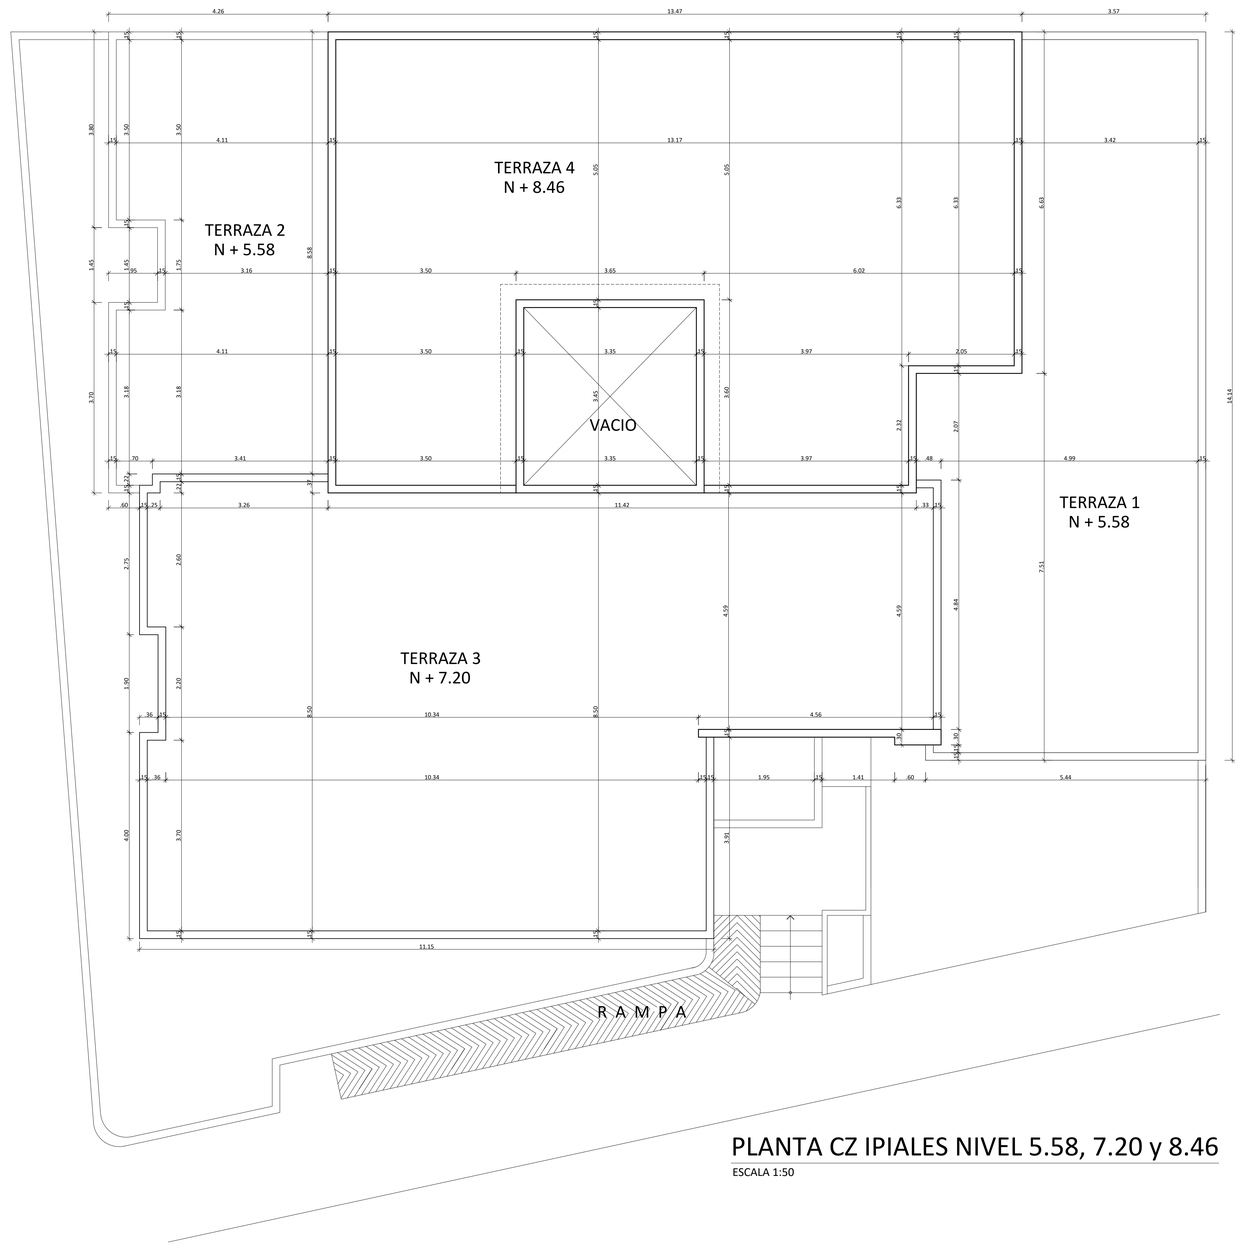


PLANTA CZ IPIALES NIVEL 5.58, 7.20 y 8.46

ESCALA 1:50

PLANO No: LA-3

DE 13

PROPIETARIO:

BIENESTAR FAMILIAR

INSTITUTO COLOMBIANO DE BIENESTAR FAMILIAR
Seccional Nariño

PROYECTO:

LEVANTAMIENTO ARQUITECTONICO CENTRO ZONAL IPIALES

Calle 11 N° 3 - 21 Barrio La Laguna
Ipiales - Nariño

V. No.	FECHA	MODIFICACIONES	REVISÓ	APROBÓ

OBSERVACIONES:

DISEÑO:

CONSTRUCTORA SH SAS
Nit 900.627.079

Calle 21A # 31A-76 Barrio Las Cuadras
Telèfono: (2) 731 5607
San Juan de Pasto - Nariño

CONTIENE:

PLANTA CUBIERTAS

ESCALA:	FECHA:
1:50	Mayo 2025

ARCHIVO: Plano base CDI´S ICBFI.dwg

DIBUJO: L.A.F.P

PLANO No:	PLANCHA No:
LA-3	3 DE 13