
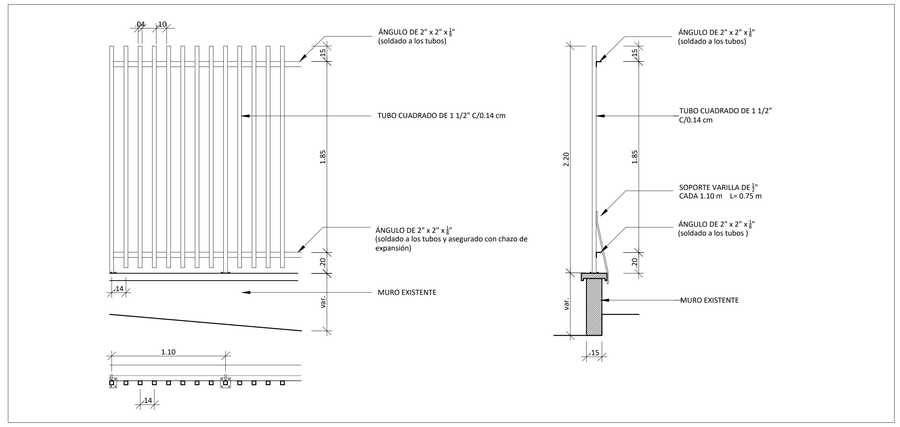



DETALLE CERRAMIENTO EXTERNO
CENTRO ZONAL IPIALES

ESCALA 1:25

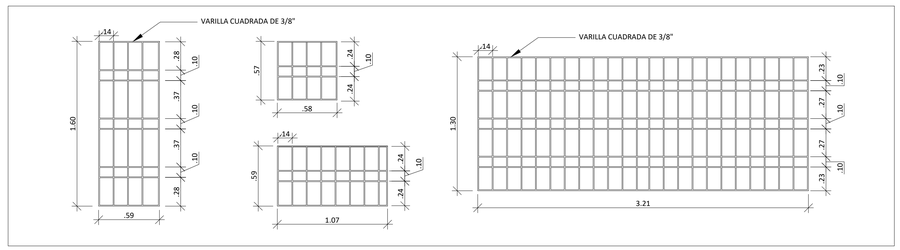


DETALLE ANTEPECHO VENTANAS
CENTRO ZONAL IPIALES

ESCALA 1:25

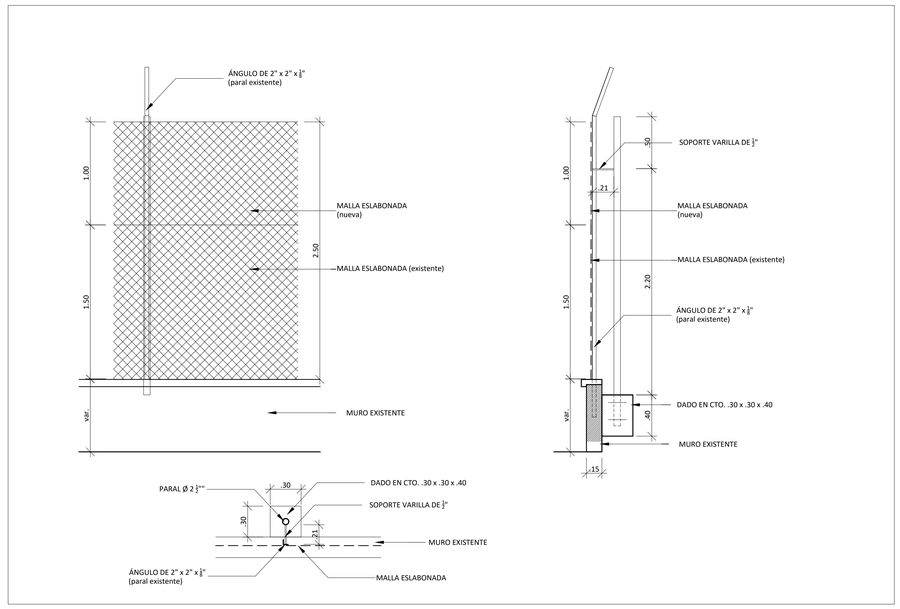


DETALLE CERRAMIENTO EXTERNO
CDI TRAVESURAS - IPIALES

ESCALA 1:25

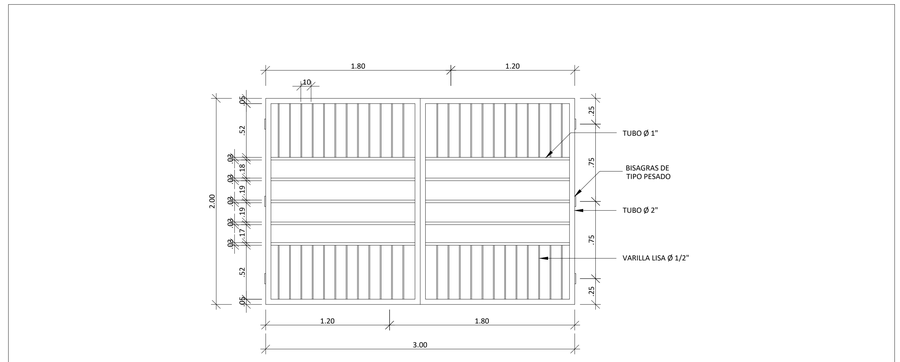


DETALLE PORTON ACCESO
CDI ELPRINCIPITO - GUALMATAN

ESCALA 1:25

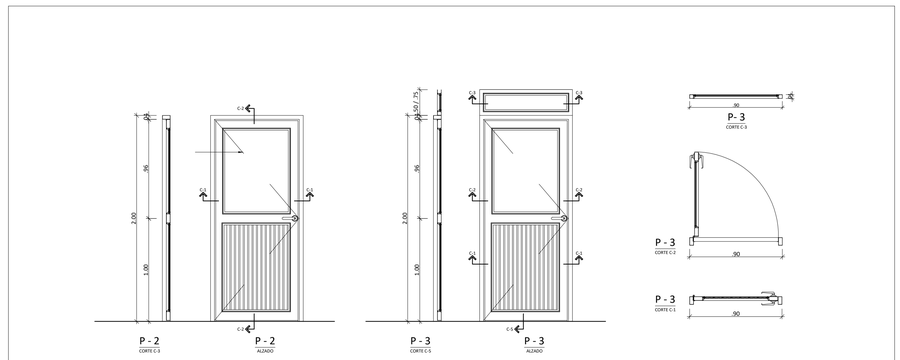

DETALLE PUERTAS
CDI TRAVESURAS - IPIALES CDI SAN NICOLAS - TUQUERRES

ESCALA 1:25

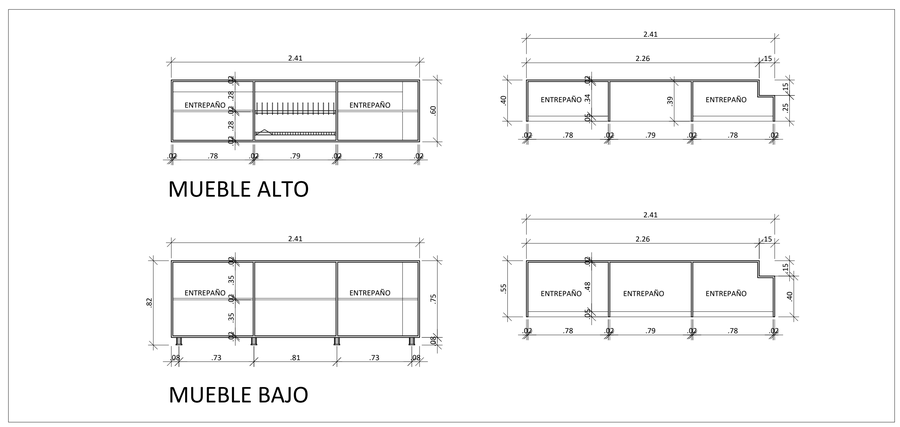

DETALLE MUEBLES COCINA
CENTRO ZONAL IPIALES

ESCALA 1:25

PROPIETARIO:

BIENESTAR FAMILIAR

INSTITUTO COLOMBIANO
DE BIENESTAR FAMILIAR
Seccional Nariño

PROYECTO:

DETALLES ELEMENTOS ARQUITECTONICOS NUEVOS

V. No.	FECHA	MODIFICACIONES	REVISÓ	APROBÓ

OBSERVACIONES:

DISEÑO:

CONSTRUCTORA SH SAS
Nit 900.627.079

Calle 21A # 31A-76 Barrio Las Cuadras
Teléfono: (2) 731 5607
San Juan de Pasto - Nariño

CONTIENE:

DETALLES

ESCALA:	FECHA:
1:25	Mayo 2025
ARCHIVO:	Plano base CDI 'S ICBFI.dwg
DIBUJO:	L.A.F.P
PLANO No: D-1	PLANCHA No: 1 DE 2