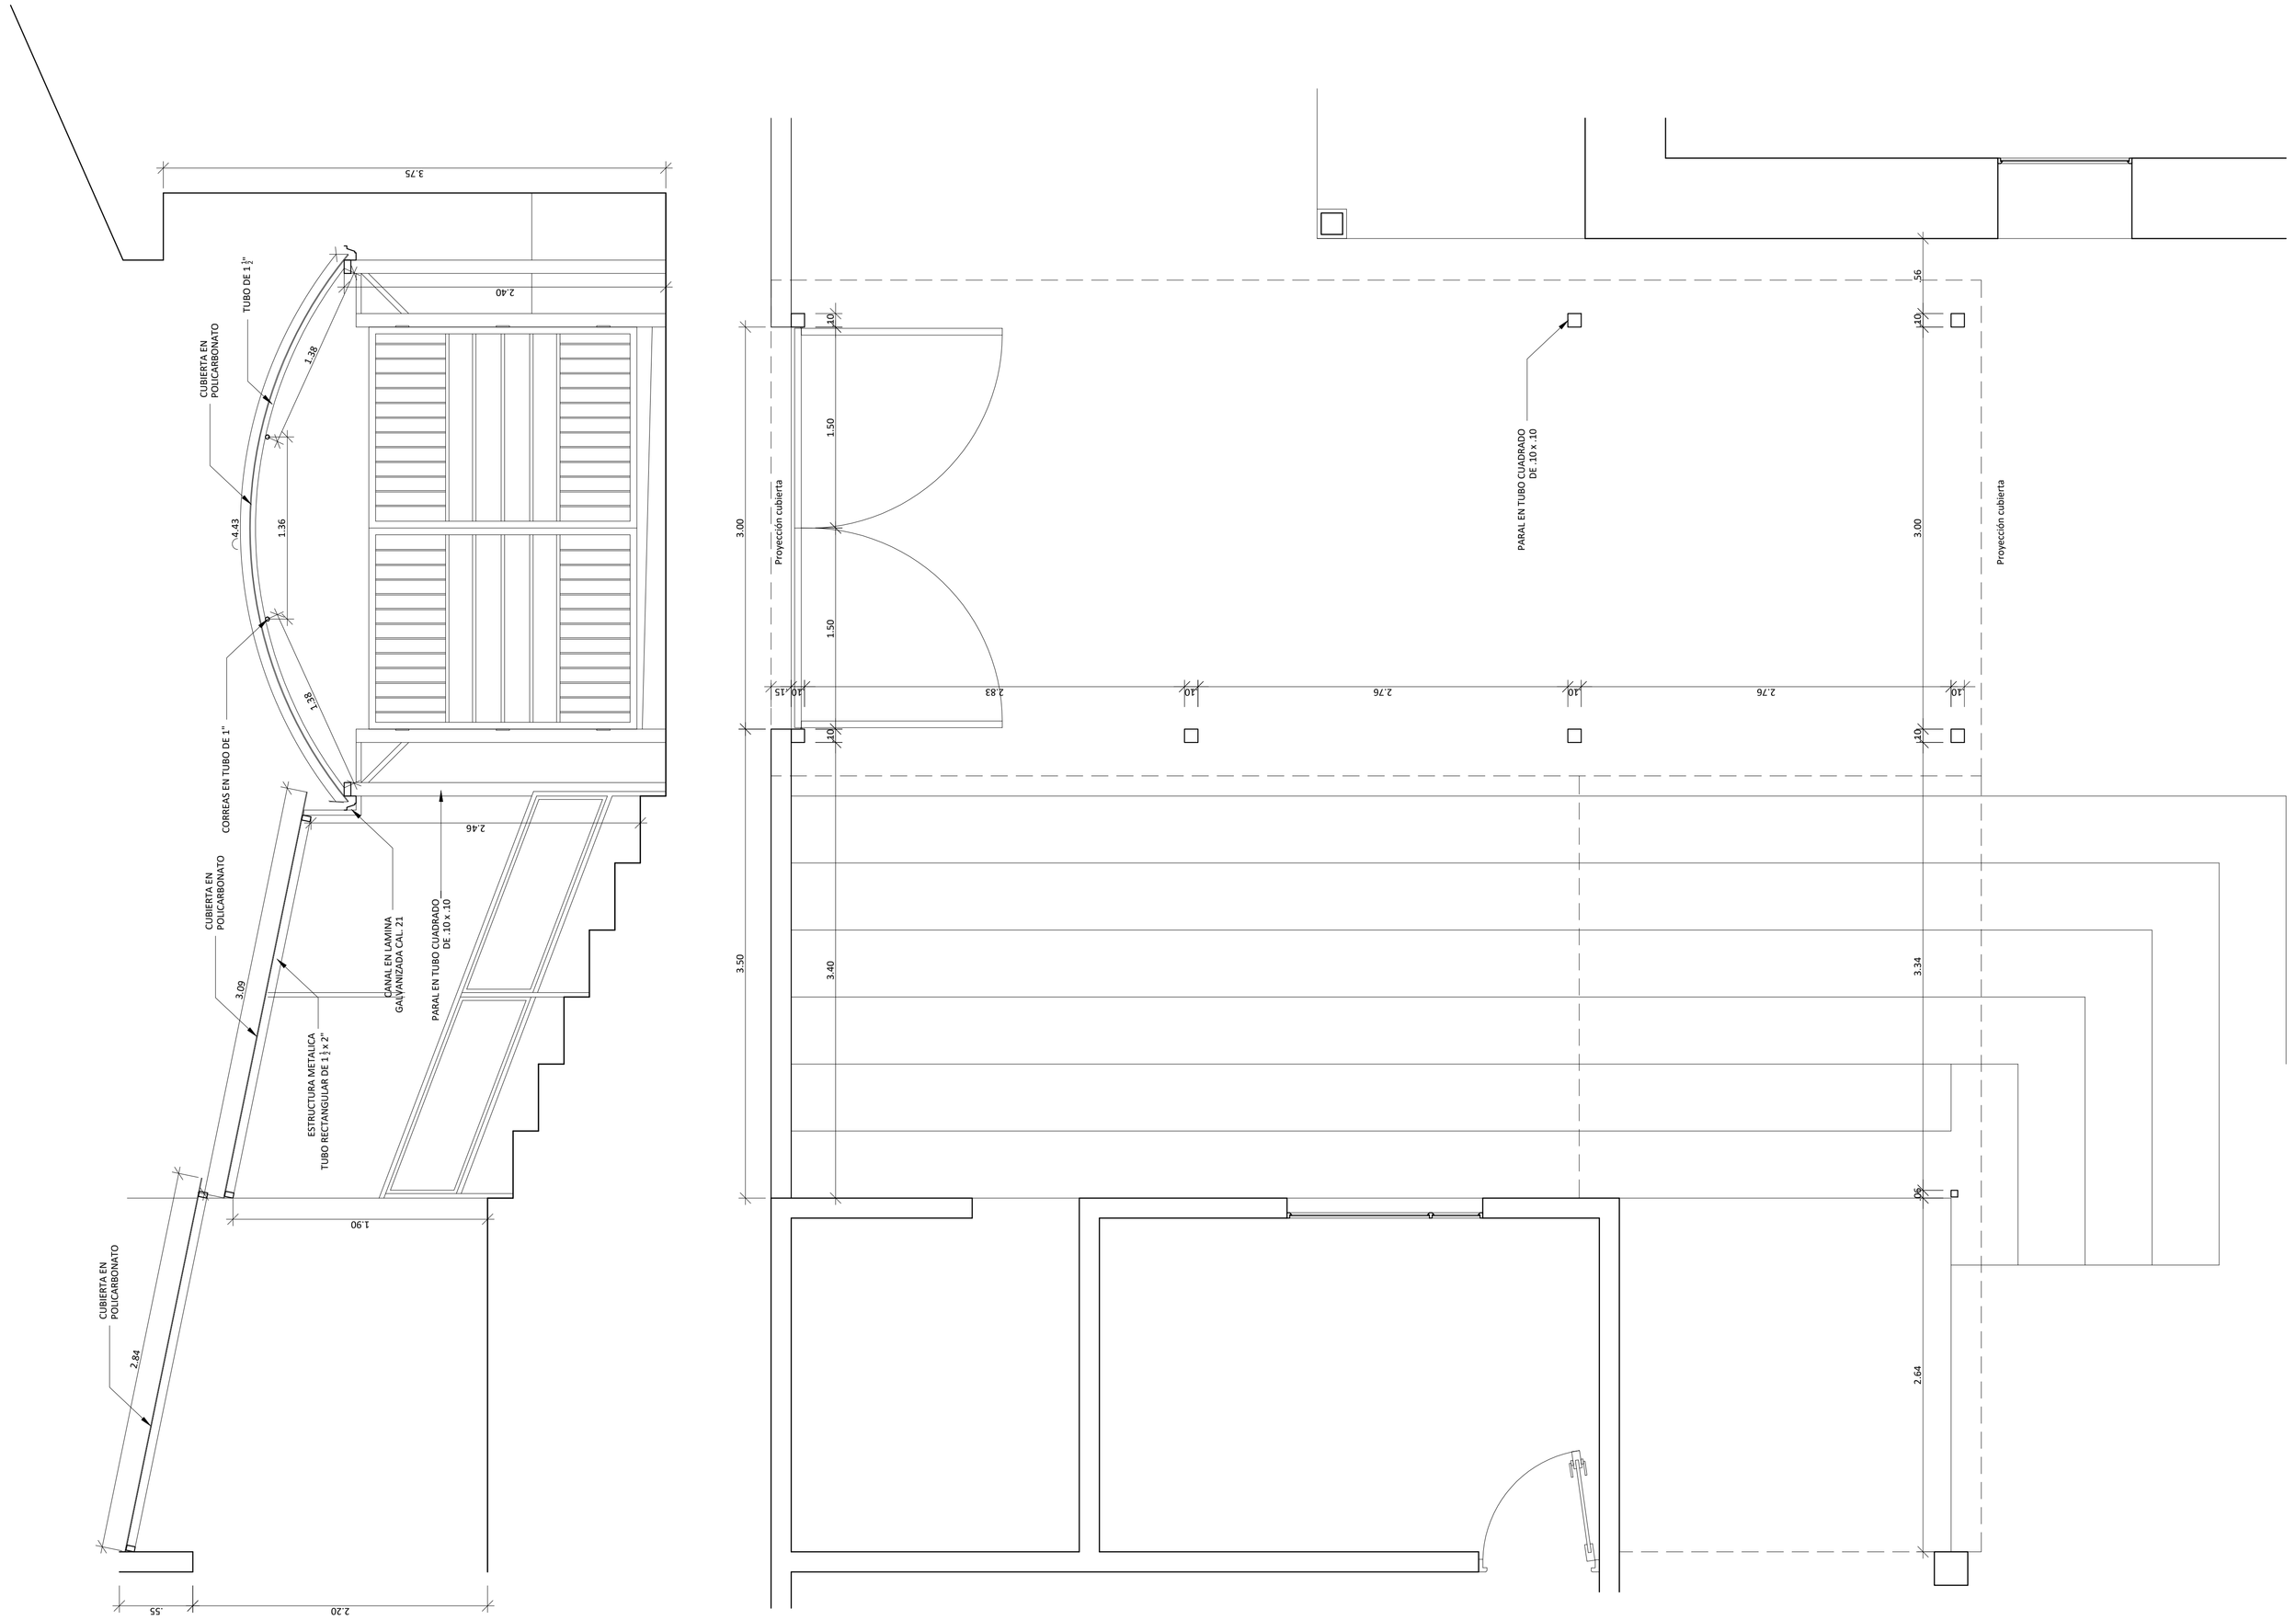



DETALLE CUBIERTA ACCESO NUEVO
CDI ELPRINCIPITO - GUALMATAN

ESCALA 1:25

D-2

PLANO No.

| DE | |
|---|---|
| 2 | |
| 2 | |

PROPIETARIO:

BIENESTAR FAMILIAR

INSTITUTO COLOMBIANO
DE BIENESTAR FAMILIAR
Seccional Nariño

PROYECTO:

# DETALLES ELEMENTOS ARQUITECTONICOS NUEVOS

| V. No. | FECHA | MODIFICACIONES | REVISÓ | APROBÓ |
|---|---|---|---|---|
| | | | | |
| | | | | |
| | | | | |
| | | | | |
| | | | | |

OBSERVACIONES:

DISEÑO:

CONSTRUCTORA SH SAS
Nit 900.627.079


Calle 21A # 31A-76 Barrio Las Cuadras
Telèfono: (2) 731 5607
San Juan de Pasto - Nariño


CONTIENE:

DETALLES

| ESCALA: | FECHA: |
|---|---|
| 1:25 | Mayo 2025 |
| ARCHIVO: | Plano base CDI ' S ICBFI.dwg |
| DIBUJO: | L.A.F.P |
| PLANO No: D-2 | PLANCHA No: 2 / DE: 2 |