

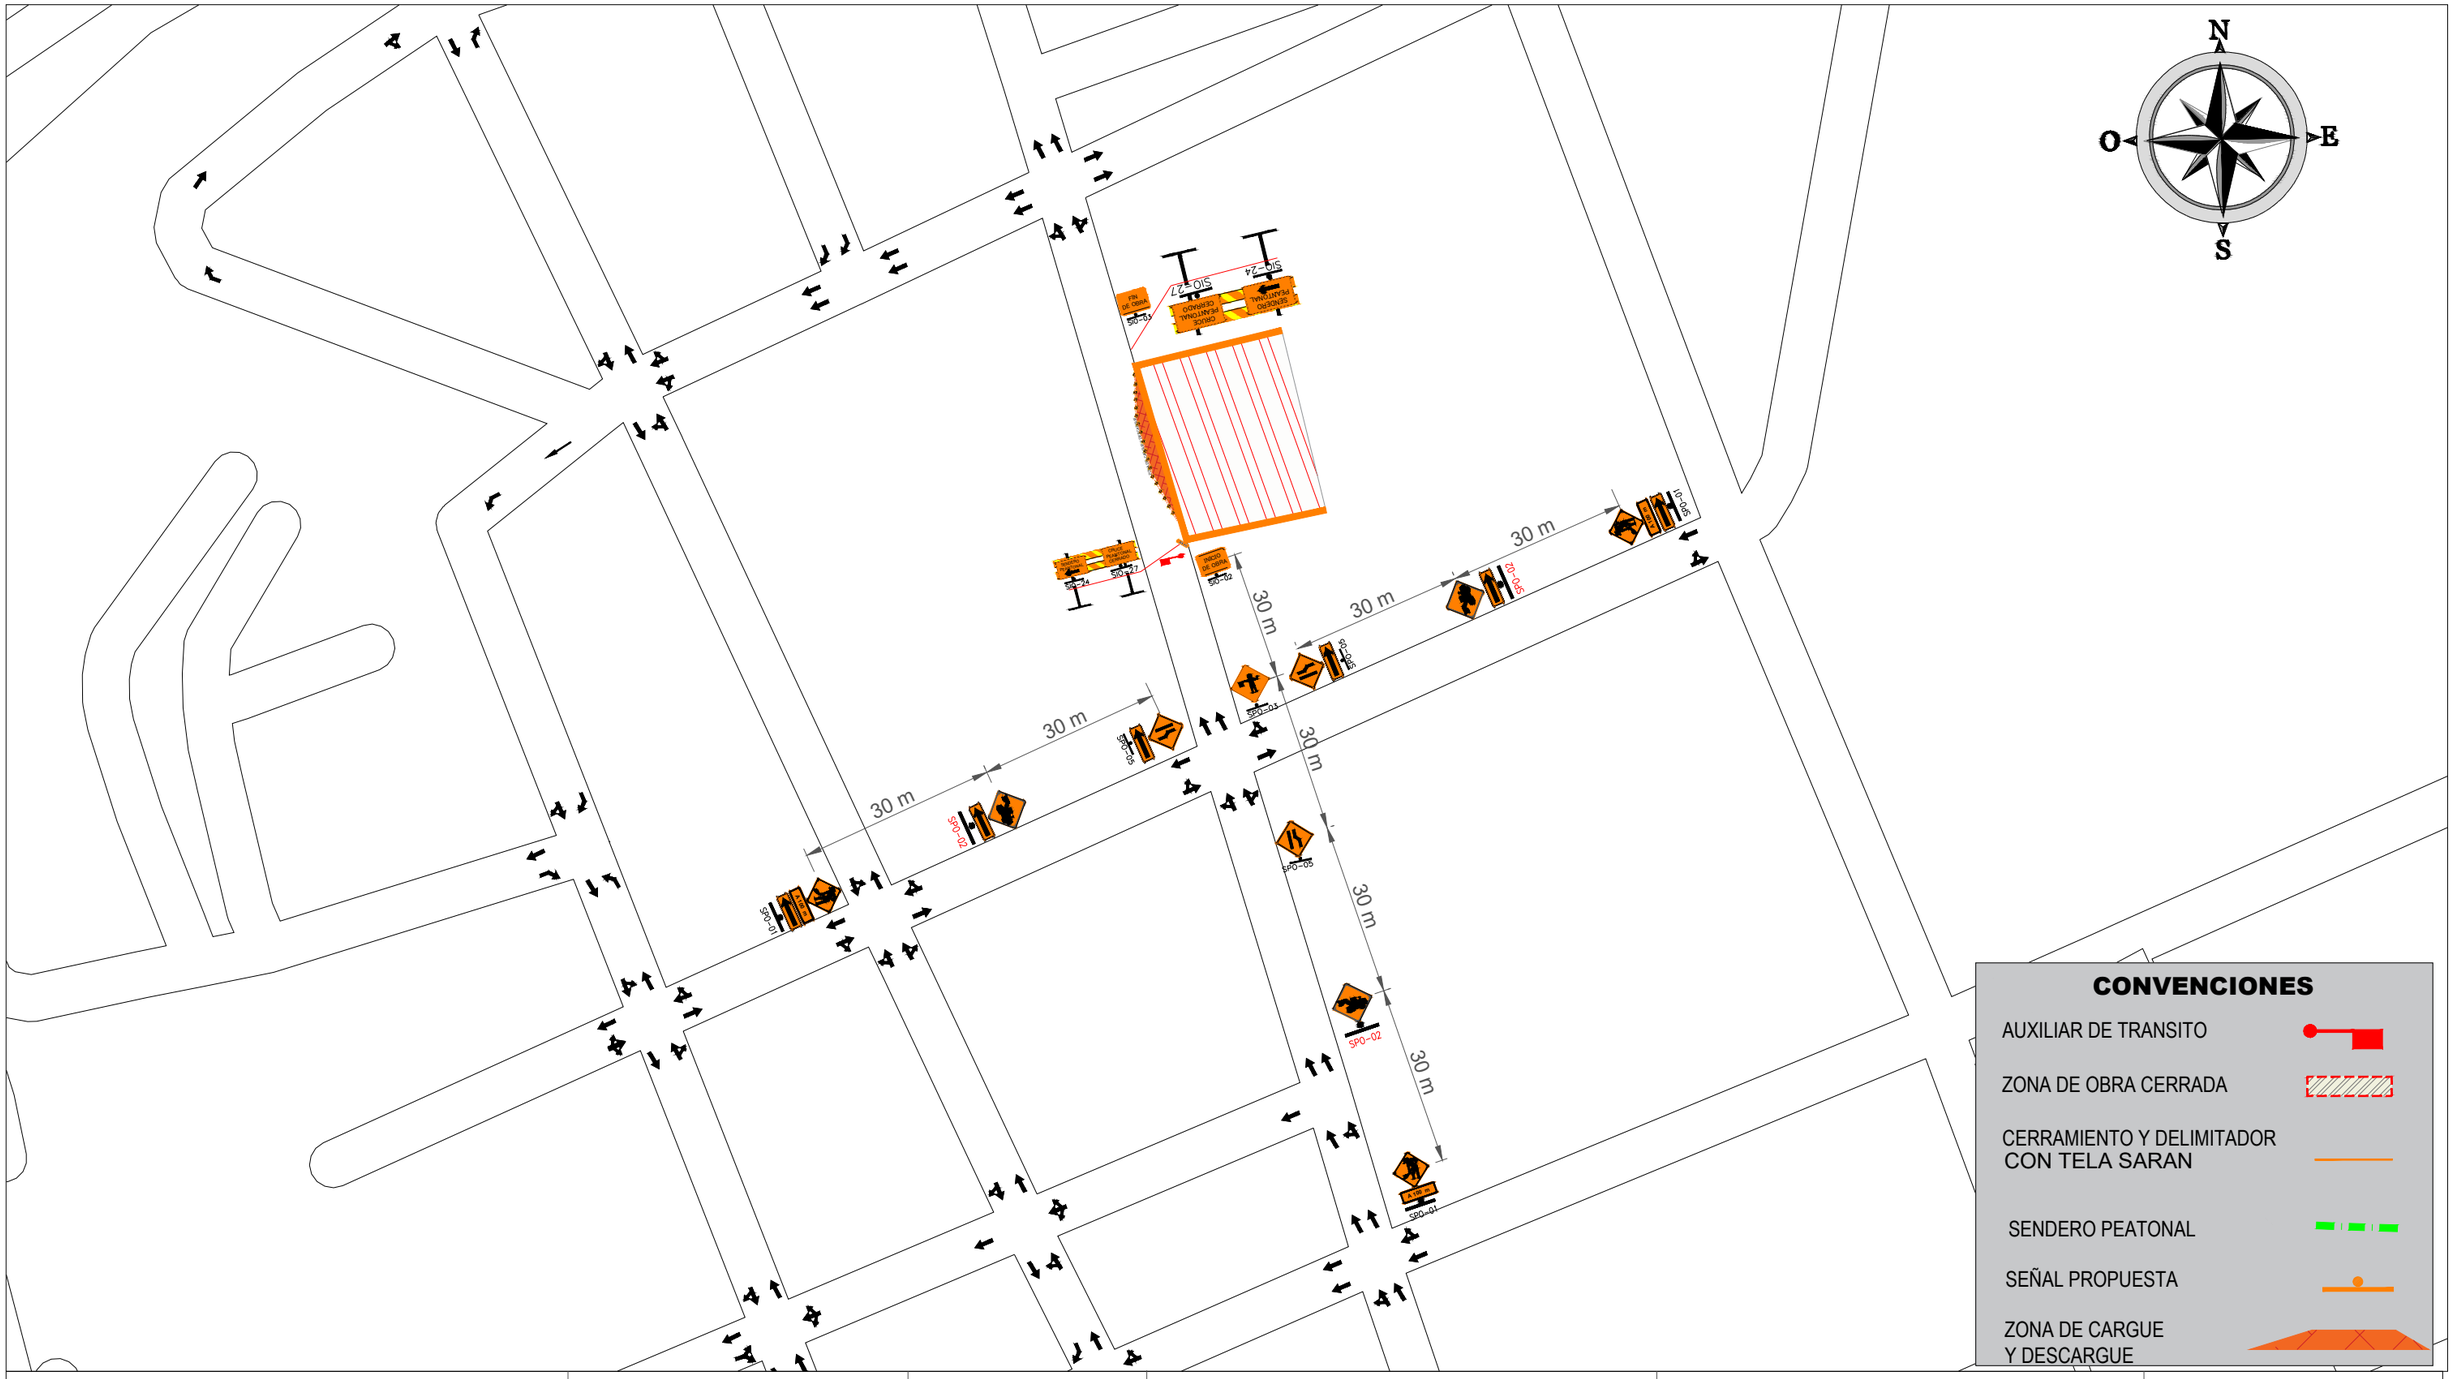


DISEÑÓ: DIEGO ARMANDO ANGULO PITALUA	FIRMA:	PROYECTO: PARQUES DE LA CIUDAD	CONTIENE: S E CIERRE PARCIAL EN VIA UNIDIRECCIONAL Esquema 1	MAYO DE 2025 PLANO 1 DE 1
REVISÓ: DIEGO ARMANDO ANGULO PITALUA	FIRMA:			ARCHIVO: ANDENES C.W. P1

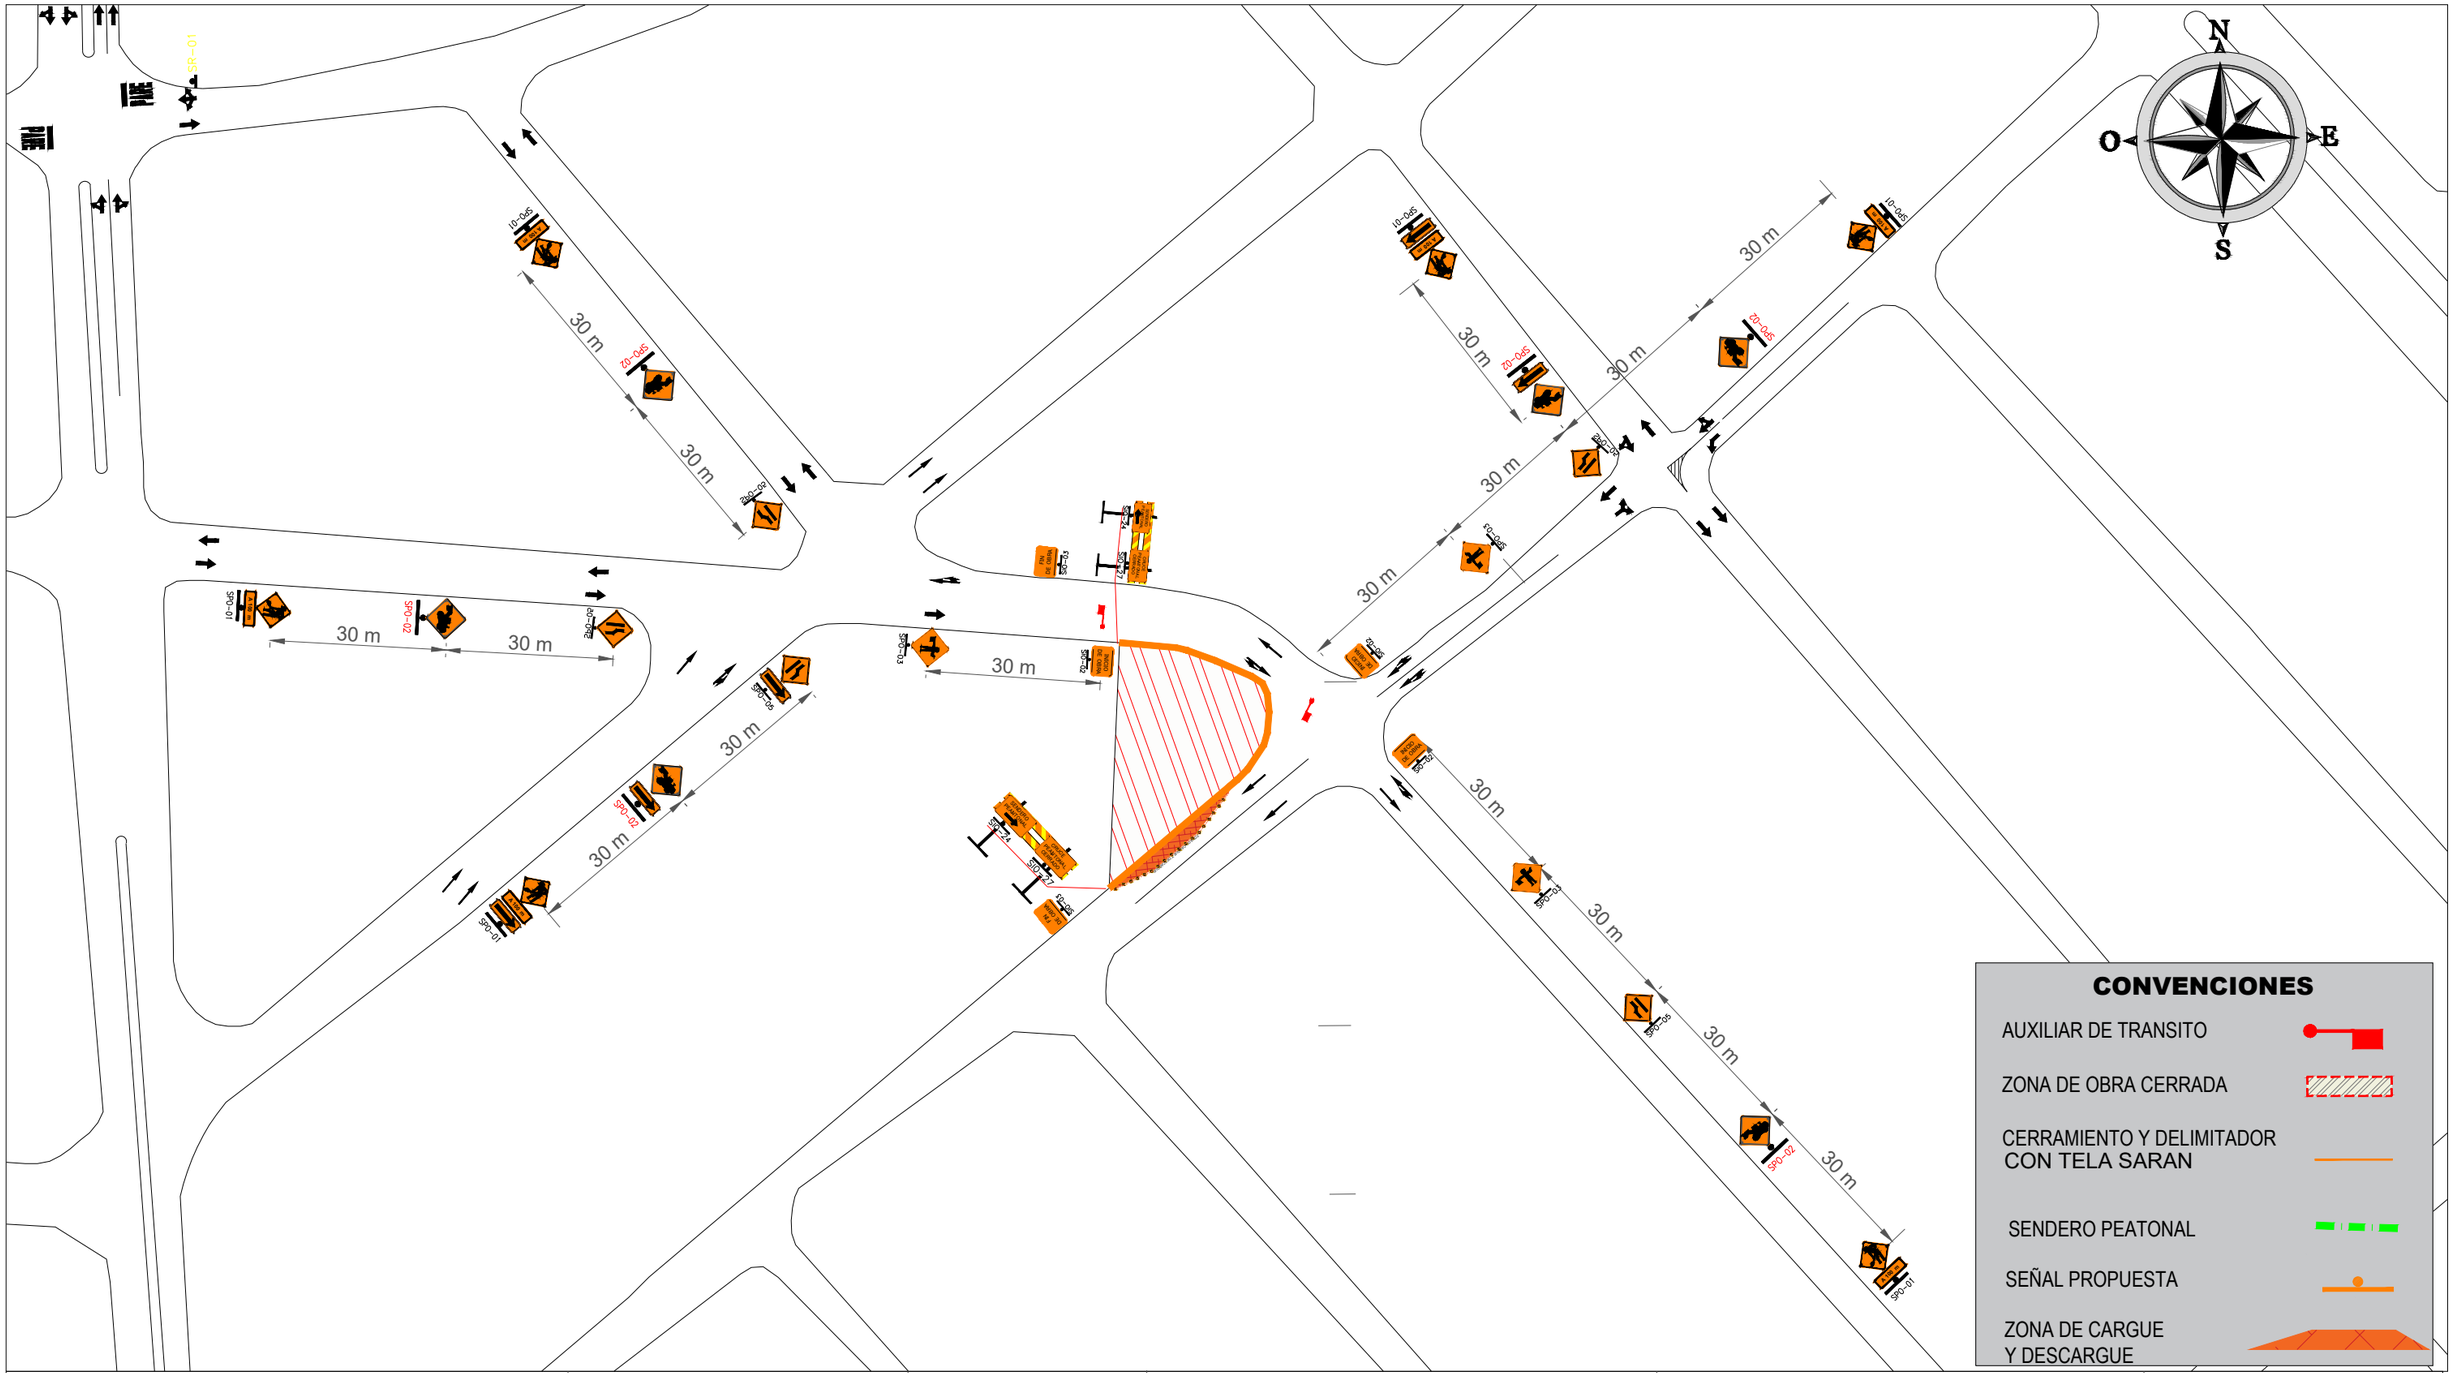

DISEÑÓ: DIEGO ARMANDO ANGULO PITALUA	FIRMA:	PROYECTO: PARQUES DE LA CIUDAD	CONTIENE: CIERRE PARCIAL EN VIA UNIDIRECCIONAL -ESQUEMA 2	MAYO DE 2025 PLANO 1 DE 1
REVISÓ: DIEGO ARMANDO ANGULO PITALUA	FIRMA:			ARCHIVO: ANDENES C.W. P1



30 m
30 m
30 m

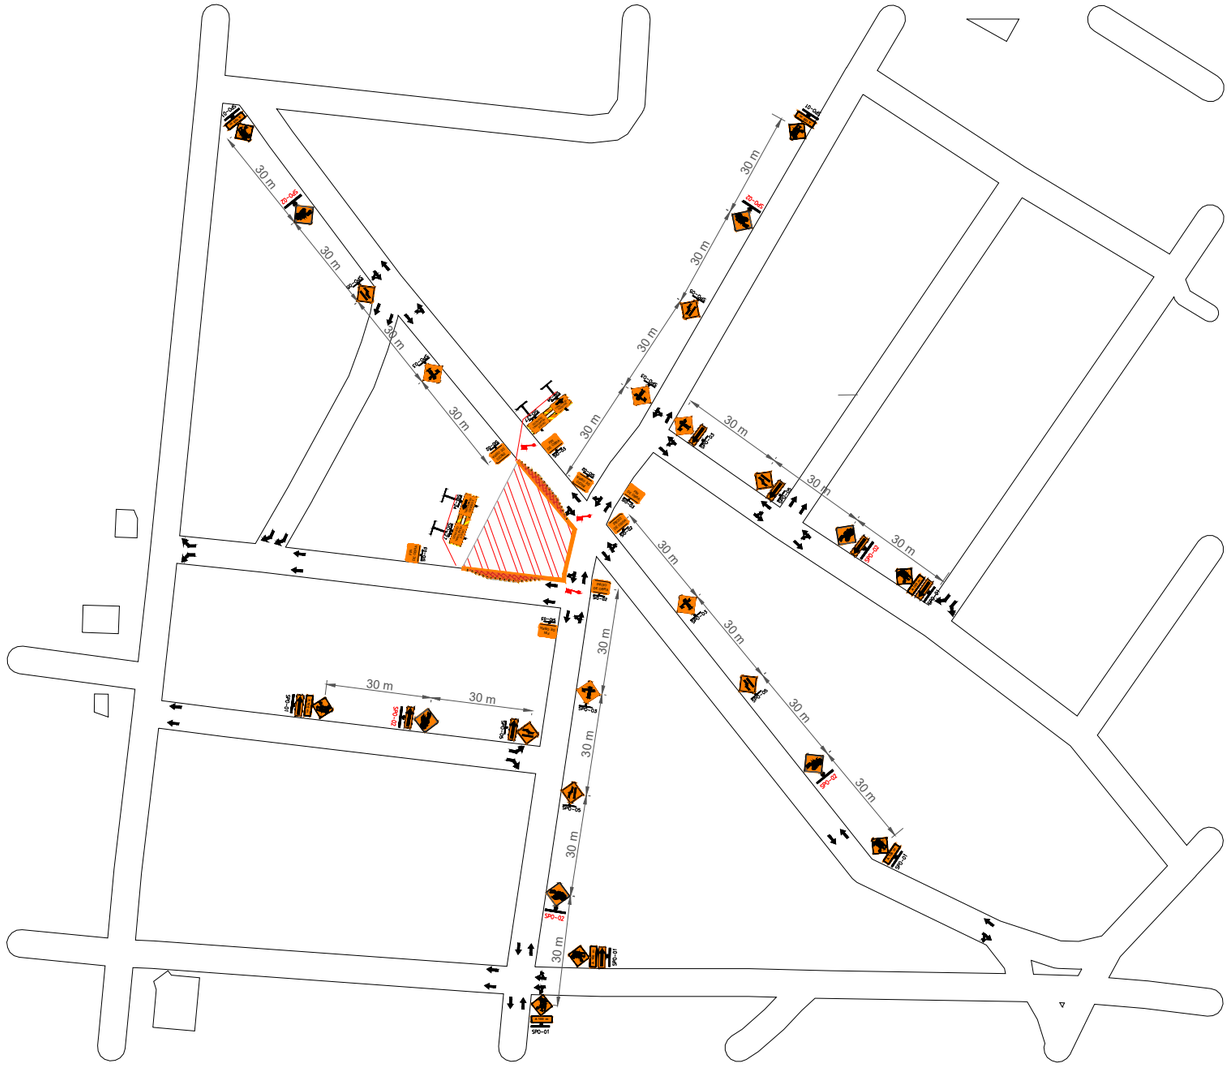


	DISEÑÓ: DIEGO ARMANDO ANGULO PITALUA	FIRMA:	PROYECTO: PARQUES DE LA CIUDAD	CONTIENE: SEÑALIZACION PMT ESQUEMAS CIERRE PARCIAL EN VIA BIDIRECCIONAL ESQUEMA 4	MAYO DE 2025 PLANO 1 DE 1
	REVISÓ: DIEGO ARMANDO ANGULO PITALUA	FIRMA:			ARCHIVO: ANDENES C.W. P1



DISEÑÓ: DIEGO ARMANDO ANGULO PITALUA	FIRMA:	PROYECTO: PARQUES DE LA CIUDAD	CONTIENE: SEÑALIZACION PMT ESQUEMAS	MAYO DE 2025
REVISÓ: DIEGO ARMANDO ANGULO PITALUA	FIRMA:		CIERRE PARCIAL EN VIA UNIDIRECCIONAL ESQUEMA 5	PLANO 1 DE 1
				ARCHIVO: ANDENES C.W. P1

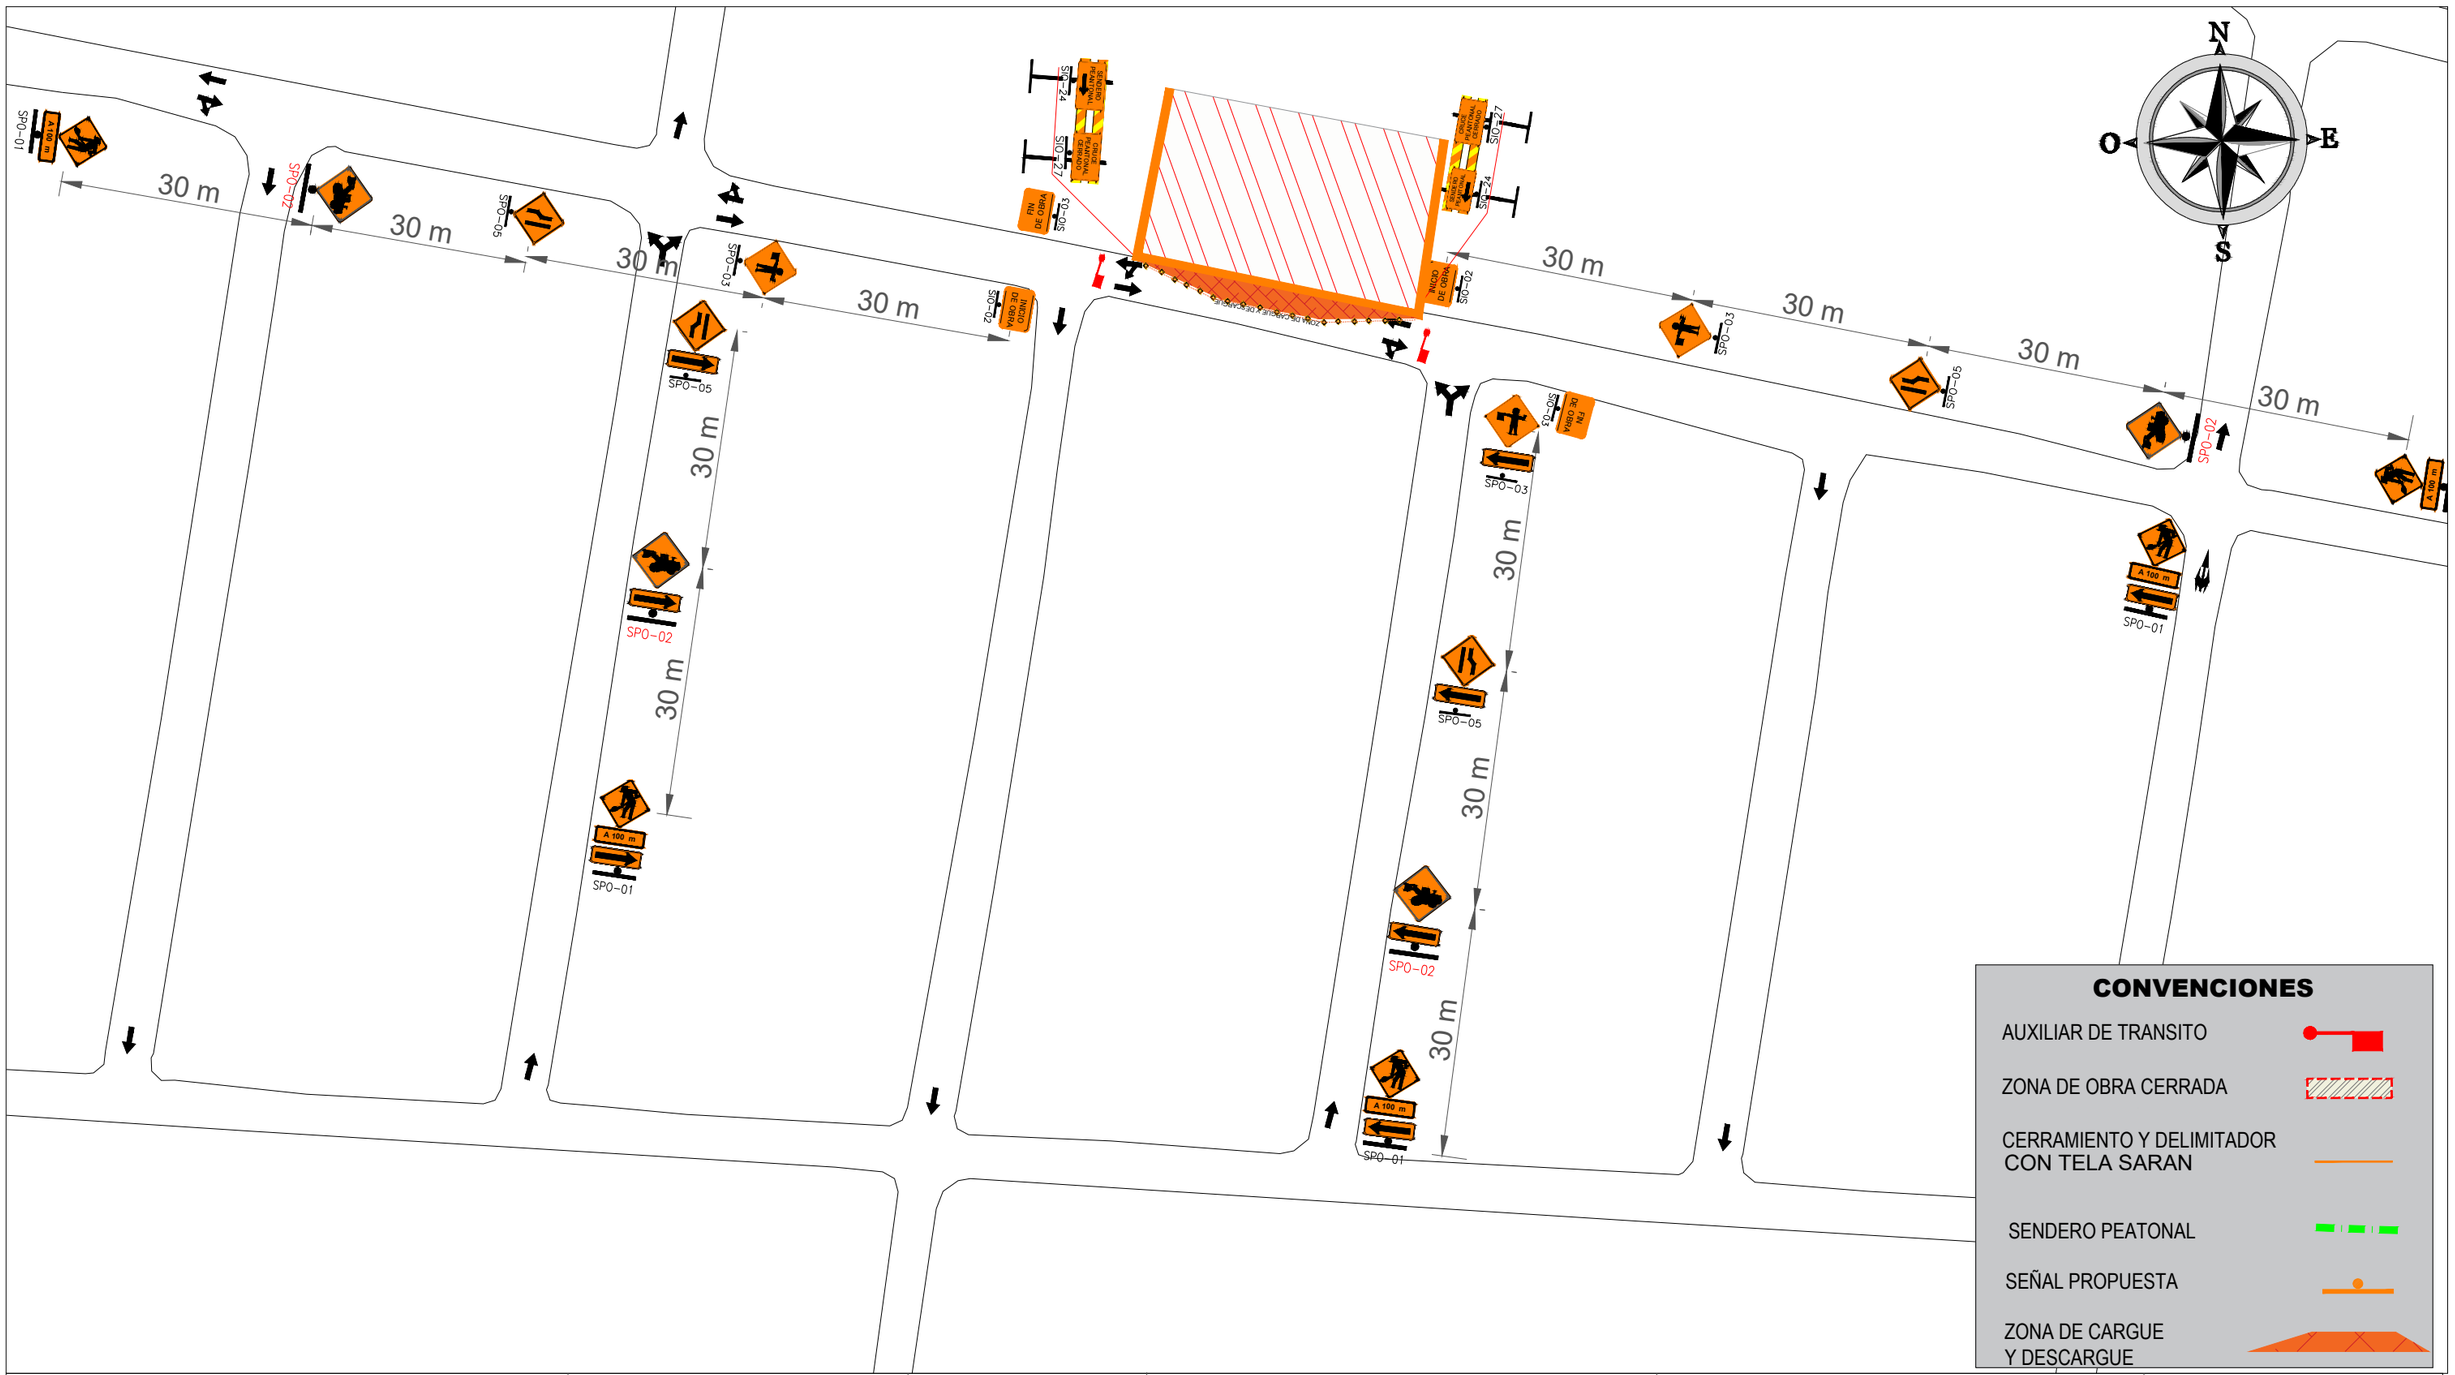

	DISEÑÓ: DIEGO ARMANDO ANGULO PITALUA	FIRMA:	PROYECTO: PARQUES DE LA CIUDAD	CONTIENE: SEÑALIZACION PMT ESQUEMAS	MAYO DE 2025
	REVISÓ: DIEGO ARMANDO ANGULO PITALUA	FIRMA:		CIERRE PARCIAL EN VIA BIDIRECCIONAL ESQUEMA 6	PLANO 1 DE 1
					ARCHIVO: ANDENES C.W. P1

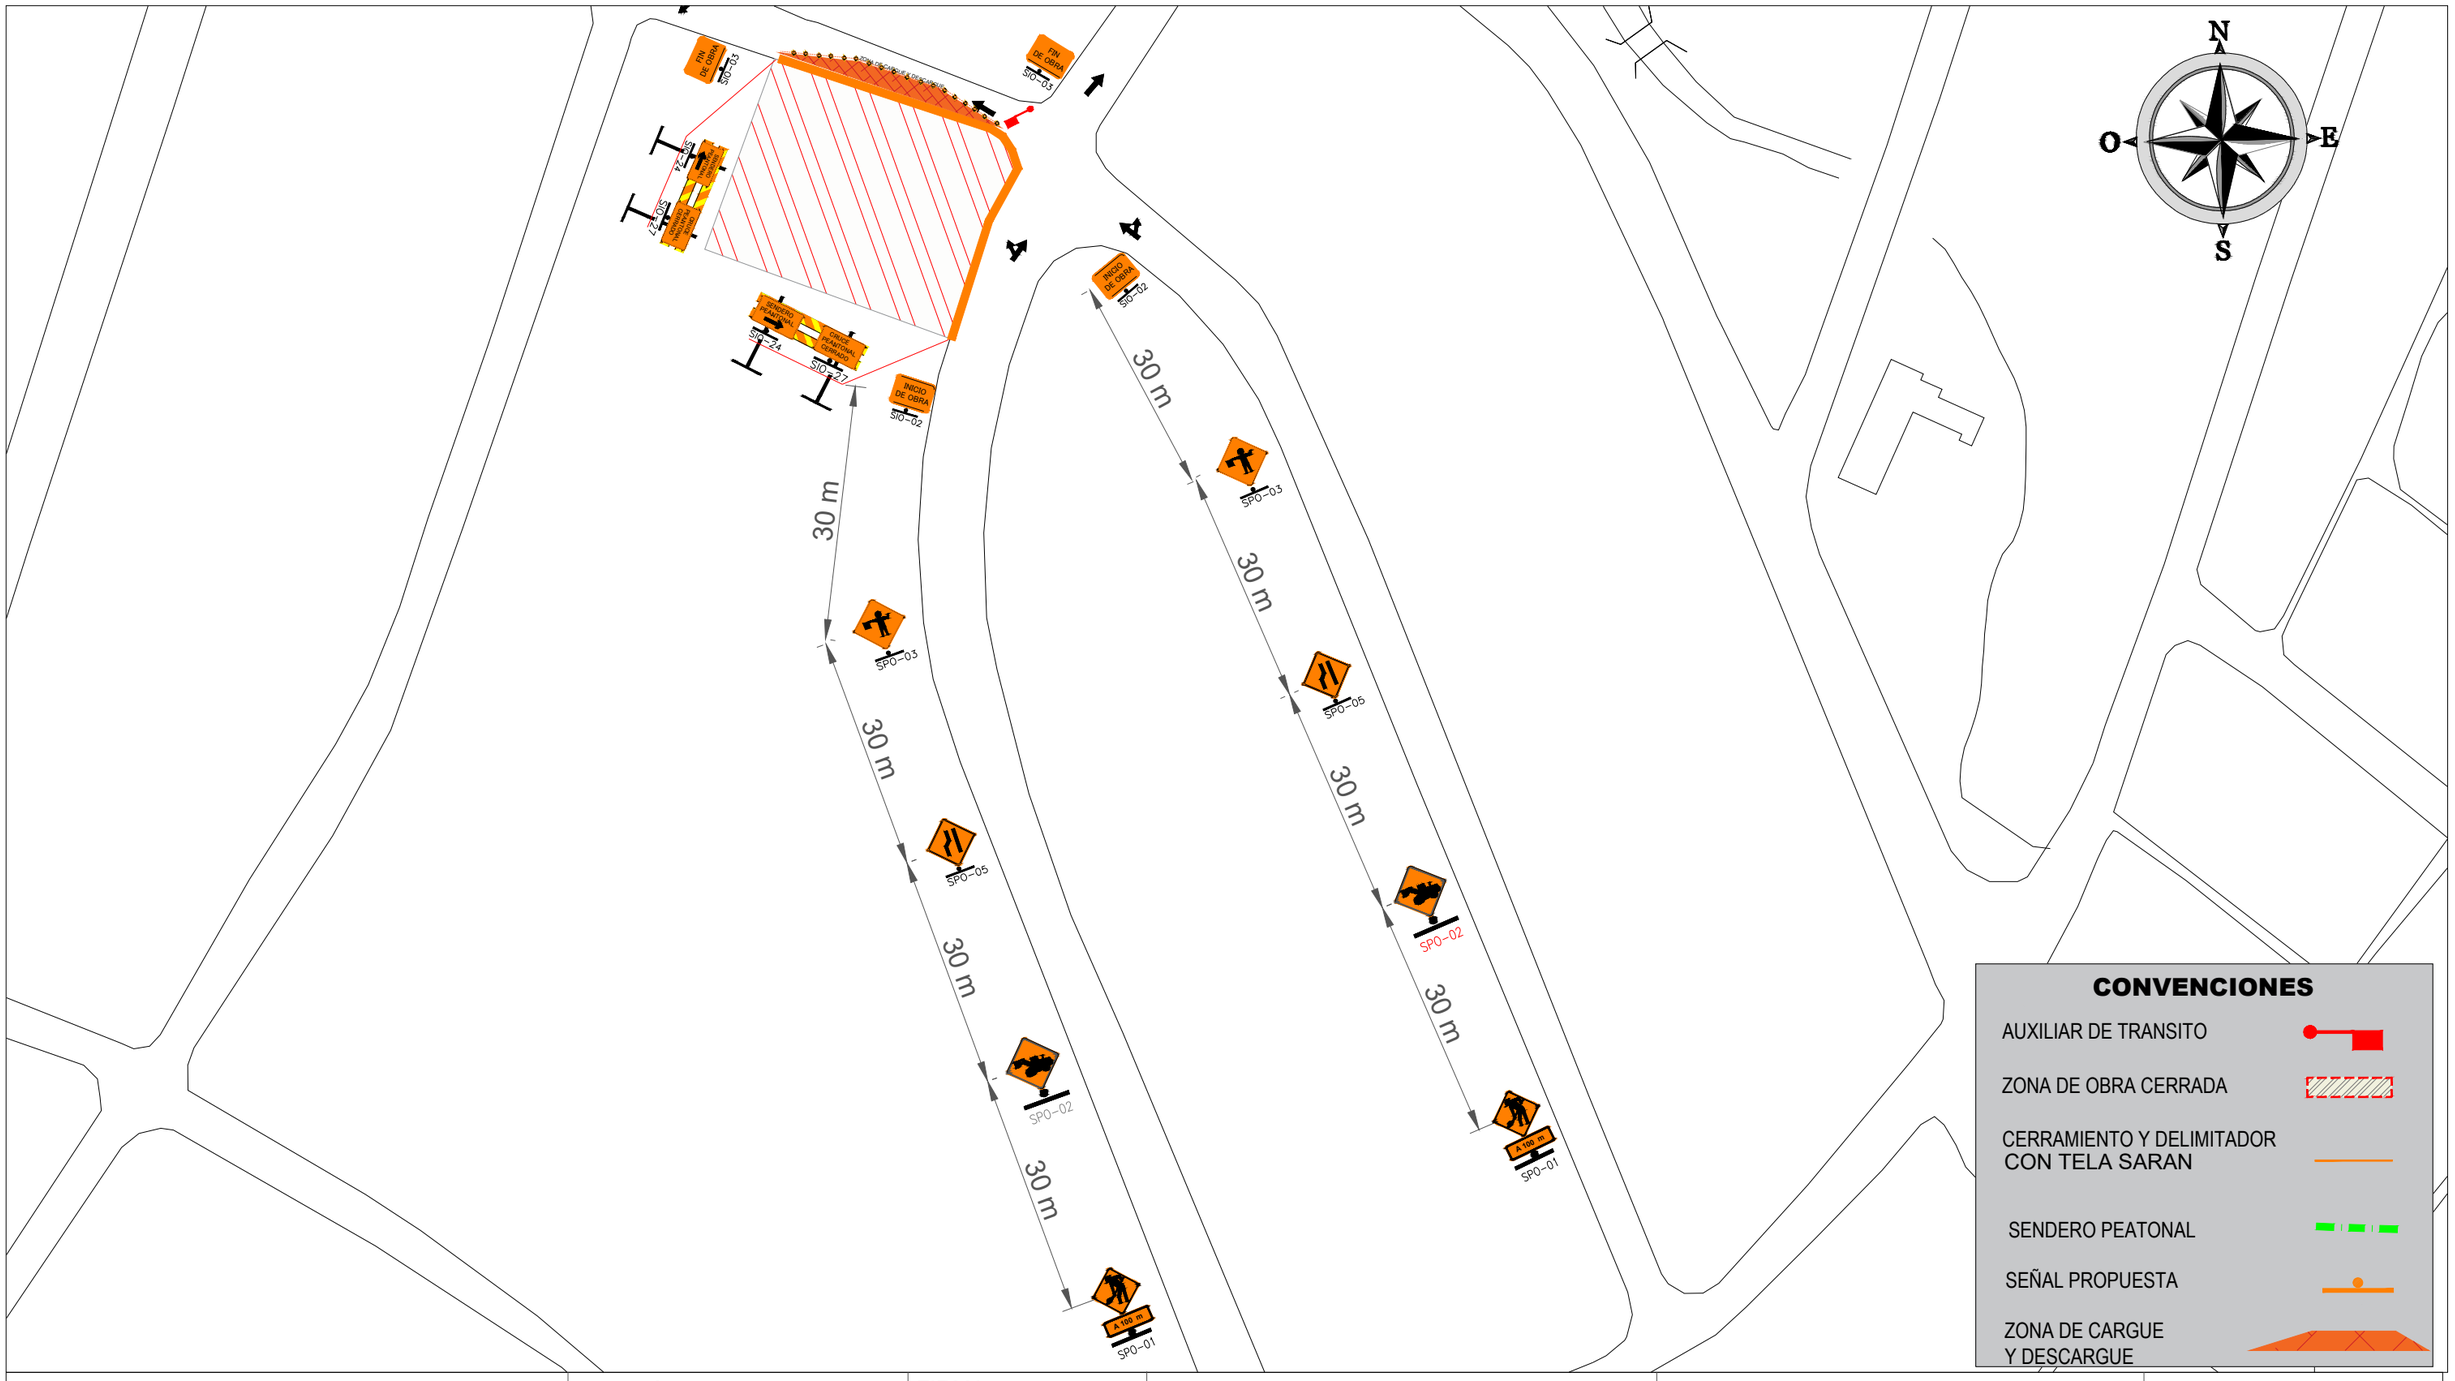

	DISEÑÓ: DIEGO ARMANDO ANGULO PITALUA	FIRMA:	PROYECTO: PARQUES DE LA CIUDAD	CONTIENE: SEÑALIZACION PMT ESQUEMAS	MAYO DE 2025
	REVISÓ: DIEGO ARMANDO ANGULO PITALUA	FIRMA:		CIERRE PARCIAL EN VIA UNIDIRECCIONAL ESQUEMA 5	PLANO 1 DE 1
					ARCHIVO: ANDENES C.W. P1