

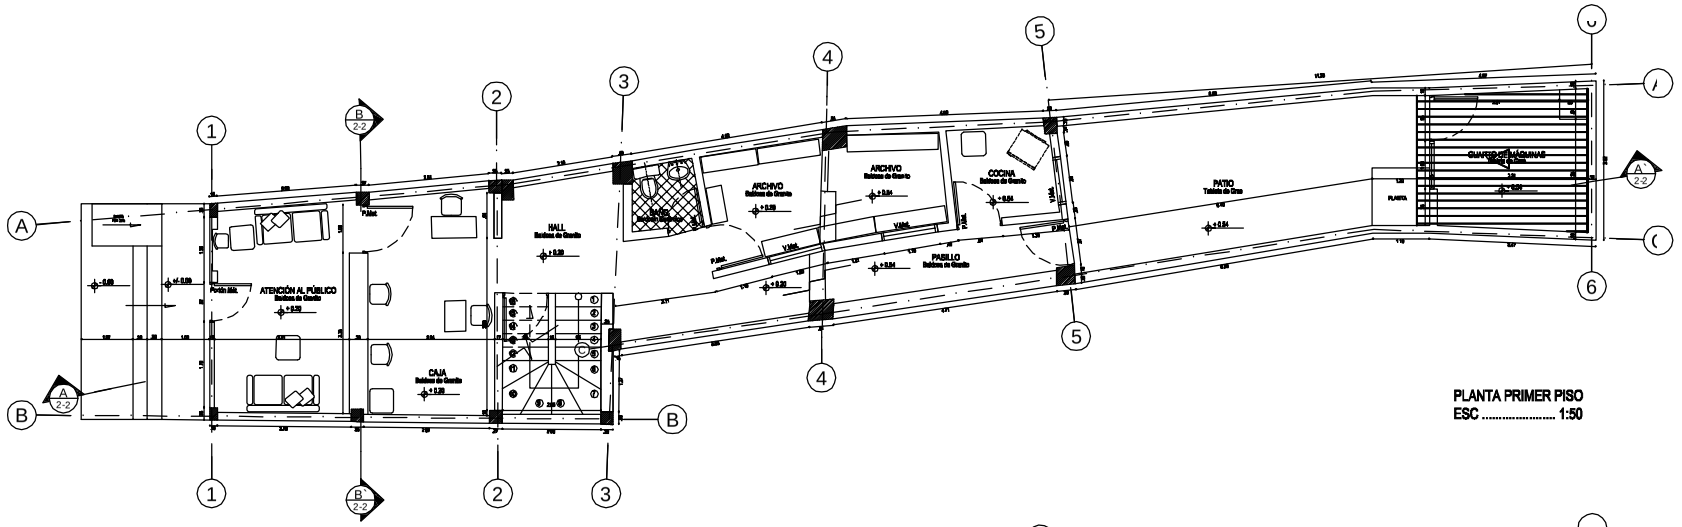


PLANTA PRIMER PISO
ESC 1:50

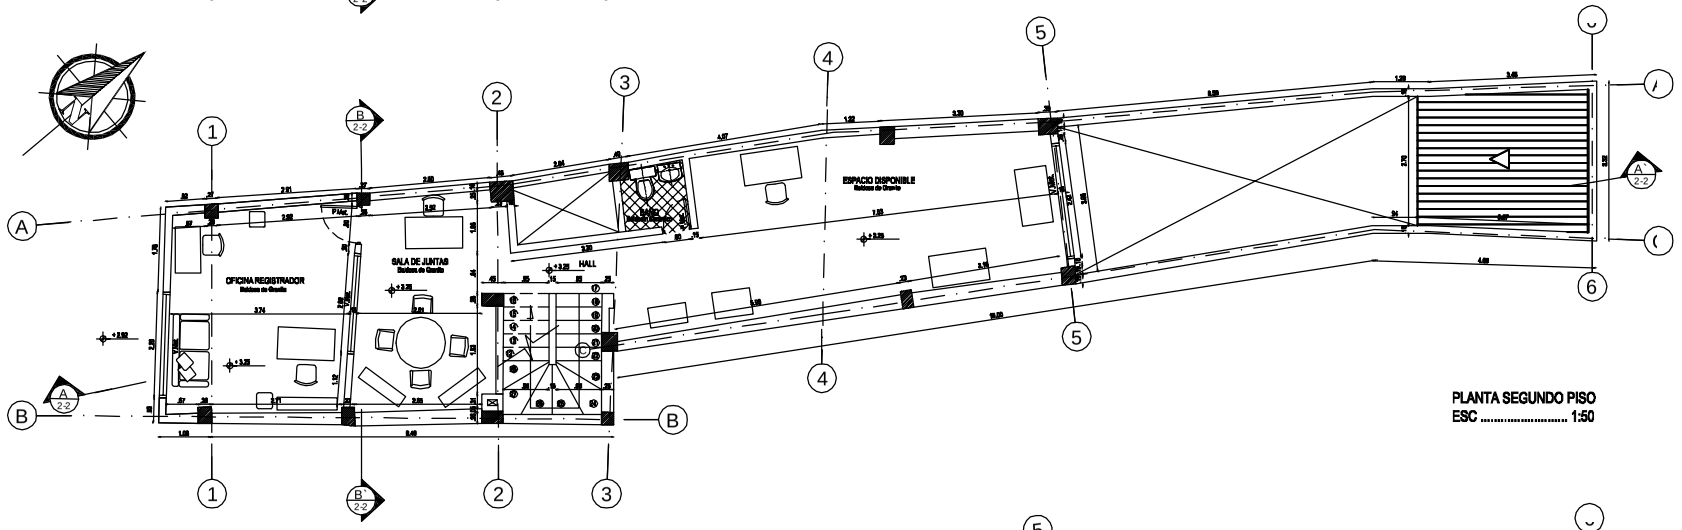

PLANTA SEGUNDO PISO
ESC 1:50

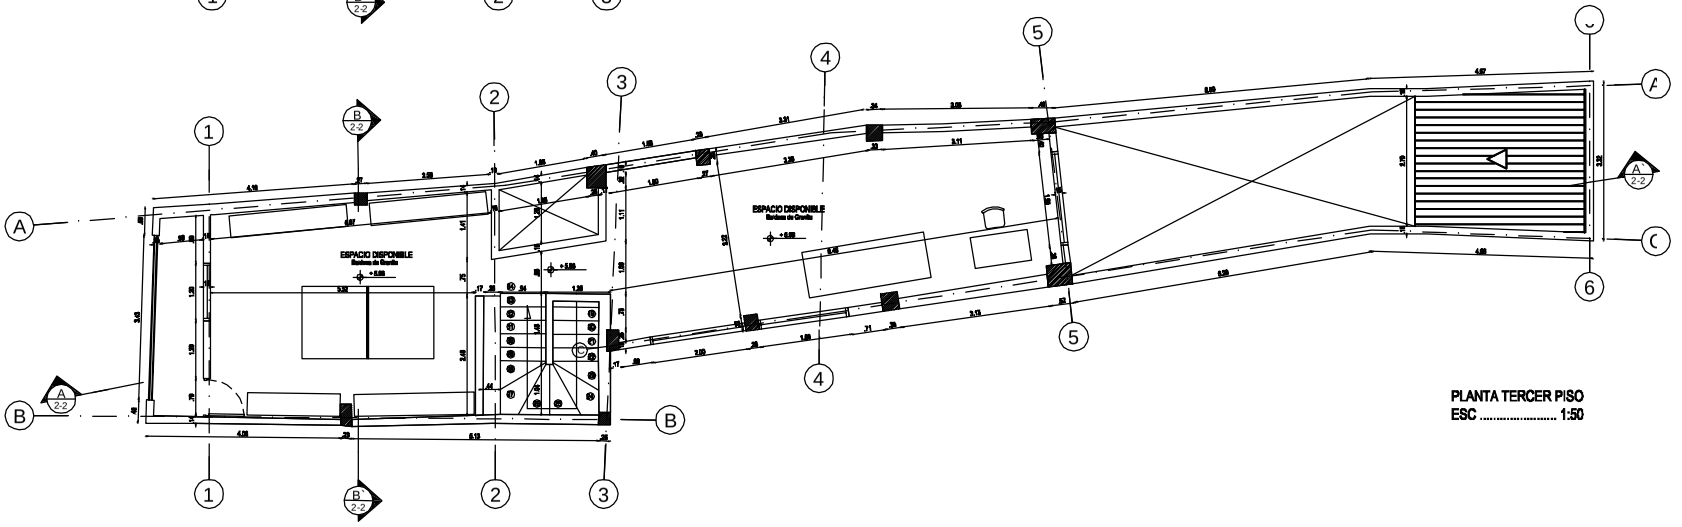

PLANTA TERCER PISO
ESC 1:50

Superintendencia de Notariado y Registro
Ministerio del Interior y de Justicia
República de Colombia

PROYECTO

OFICINA DE REGISTRO DE INSTRUMENTOS PÚBLICOS
AGUA DE DIOS
CUNDINAMARCA

CALLE 4 Nº 4-41

CONTRATO

CONTRATO 361 DE 2008

Estudios de vulnerabilidad sísmica y diseños de reforzamiento estructural de las inmuebles donde funcionan las Oficinas de Registro en todo el circuito público de notaría (1) a (100)

CONTRATISTA

CONSORCIO SUPER UNO

CARLOS ALBERTO ROJO YAGER
C.C. 12.222.176 de Barrancabermeja
Representante L.L. ppal

LEVANTAMIENTO

ARQ. HENRRY REYES BETANCOURT
MP: A2520181-76726 CND

Vo.Bo. SUPERINTENDENCIA

COORDINADOR GRUPO INFRAESTRUCTURA

INTERVENTORIA

ING. FERNANDO PRIETO GONZALEZ
MP: 2152011 4540 CND

OBSERVACIONES

CONTIENE

PLANTA PRIMER PISO
PLANTA SEGUNDO PISO
PLANTA TERCER PISO
CUADRO DE AREAS
CUADRO DE GENERALIDADES

ESCALA
INDICADA

FECHA
ENERO 2009

DIBUJÓ
STEVEN WHITE

LEVANTAMIENTO ARQUITECTÓNICO

PLANO 1 DE 2