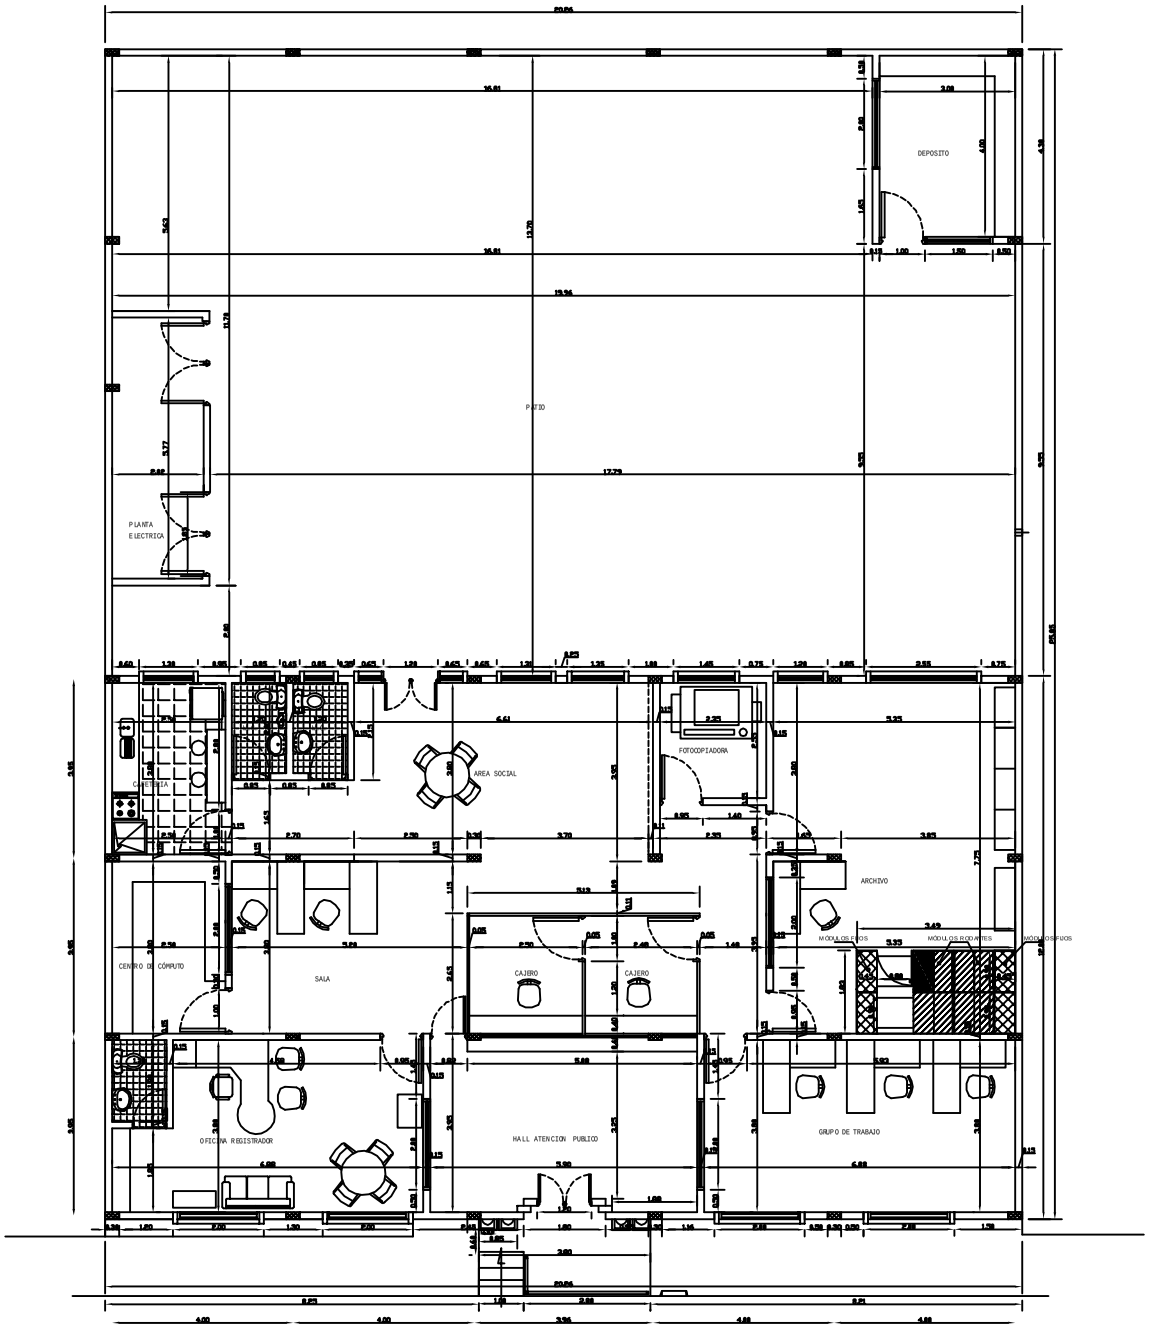


PLANTA ARQUITECTONICA

SUPERINTENDENCIA DE NOTARIADO Y REGISTRO

PROYECTO

OFICINA DE REGISTRO DE CONVENCION (NTE. DE SANTANDER)

CONTIENE

PLANTA ARQUITECTONICA

Vo.Bo.

ARQUITECTO

DIBUJO

Arq. RICARDO A. CEBALLOS PEÑA

OBSERVACIONES

ESCALA 1:50

FECHA ABRIL/2000

PLANCHA 1

DE 1