

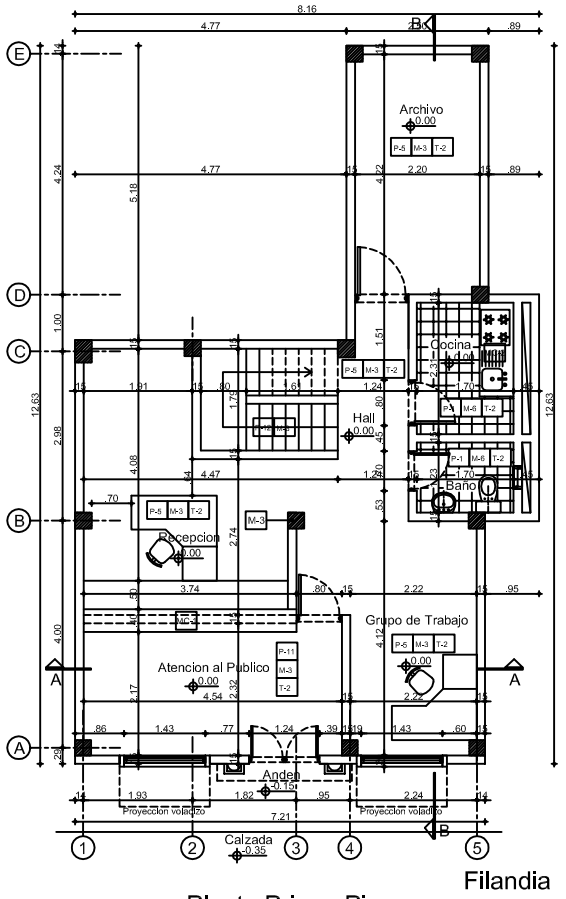


Planta Primer Piso
Esc____1: 50

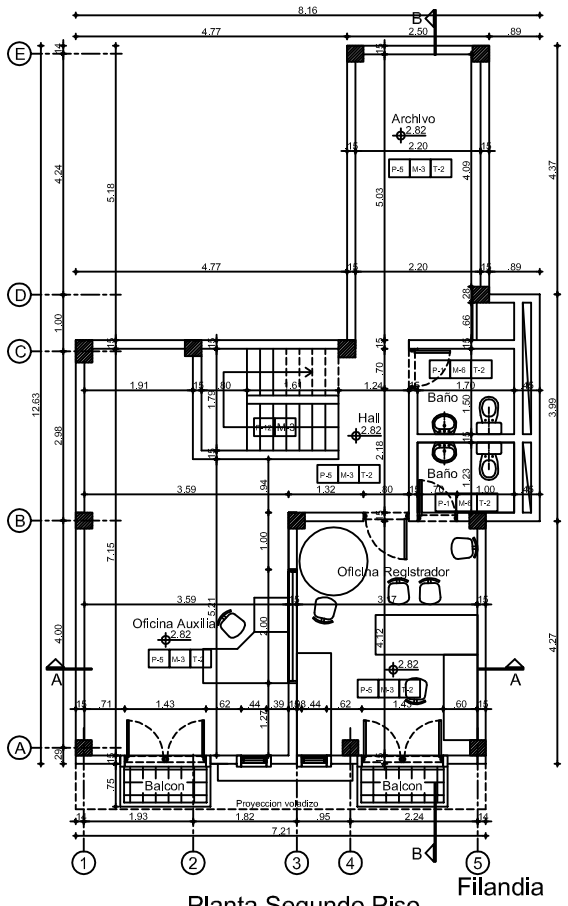

Planta Segundo Piso
Esc____1: 50

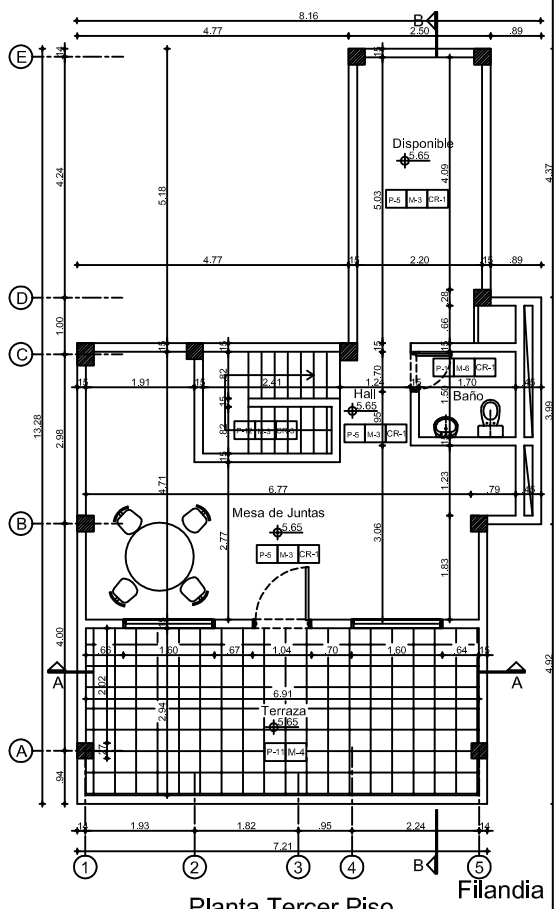

Planta Tercer Piso
Esc____1: 50

SUPERINTENDENCIA DE NOTARIADO Y REGISTRO

PROYECTO

OFICINA DE REGISTRO DE FILANDIA (QUINDIO)

CONTIENE

PLANTAS-FACHADAS
SECCIONES
CUADRO DE AREAS
CUADRO MATERIALES

Vo.Bo.

ARQUITECTO

ARQ. L. MAURICIO RODRIGUEZ N.

DIBUJO

M.GARZON

OBSERVACIONES

ESCALA

1:50

FECHA

NOVIEMBRE DE 2009

PLANCHA | DE

1 | 1