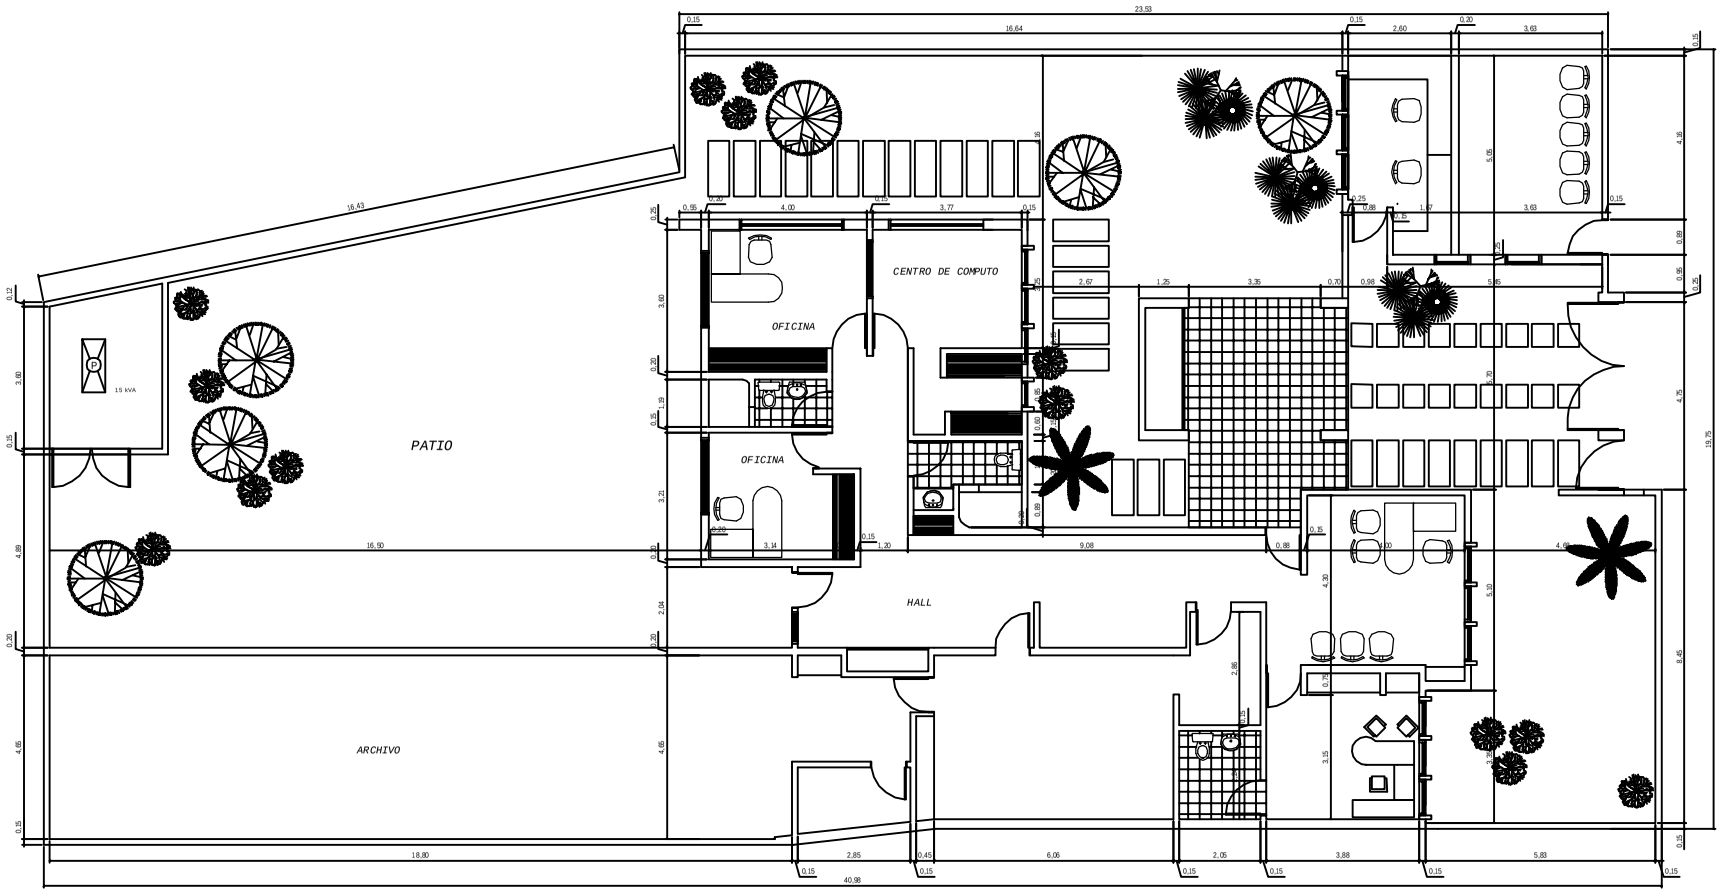


SUPERINTENDENCIA DE NOTARIADO Y REGISTRO

PROYECTO

OFICINA DE REGISTRO DE GARZON (HUILA)

CONTIENE

Vo.Bo.

MANUEL GUILLERMO QUILLO BAUTE
SUPERINTENDENTE

ARQUITECTO

CLAUDIA RODRIGUEZ

DIBUJO

J.A.P.C

OBSERVACIONES

ESCALA

1:50

FECHA

ENERO 2002

PLANCHA

DE