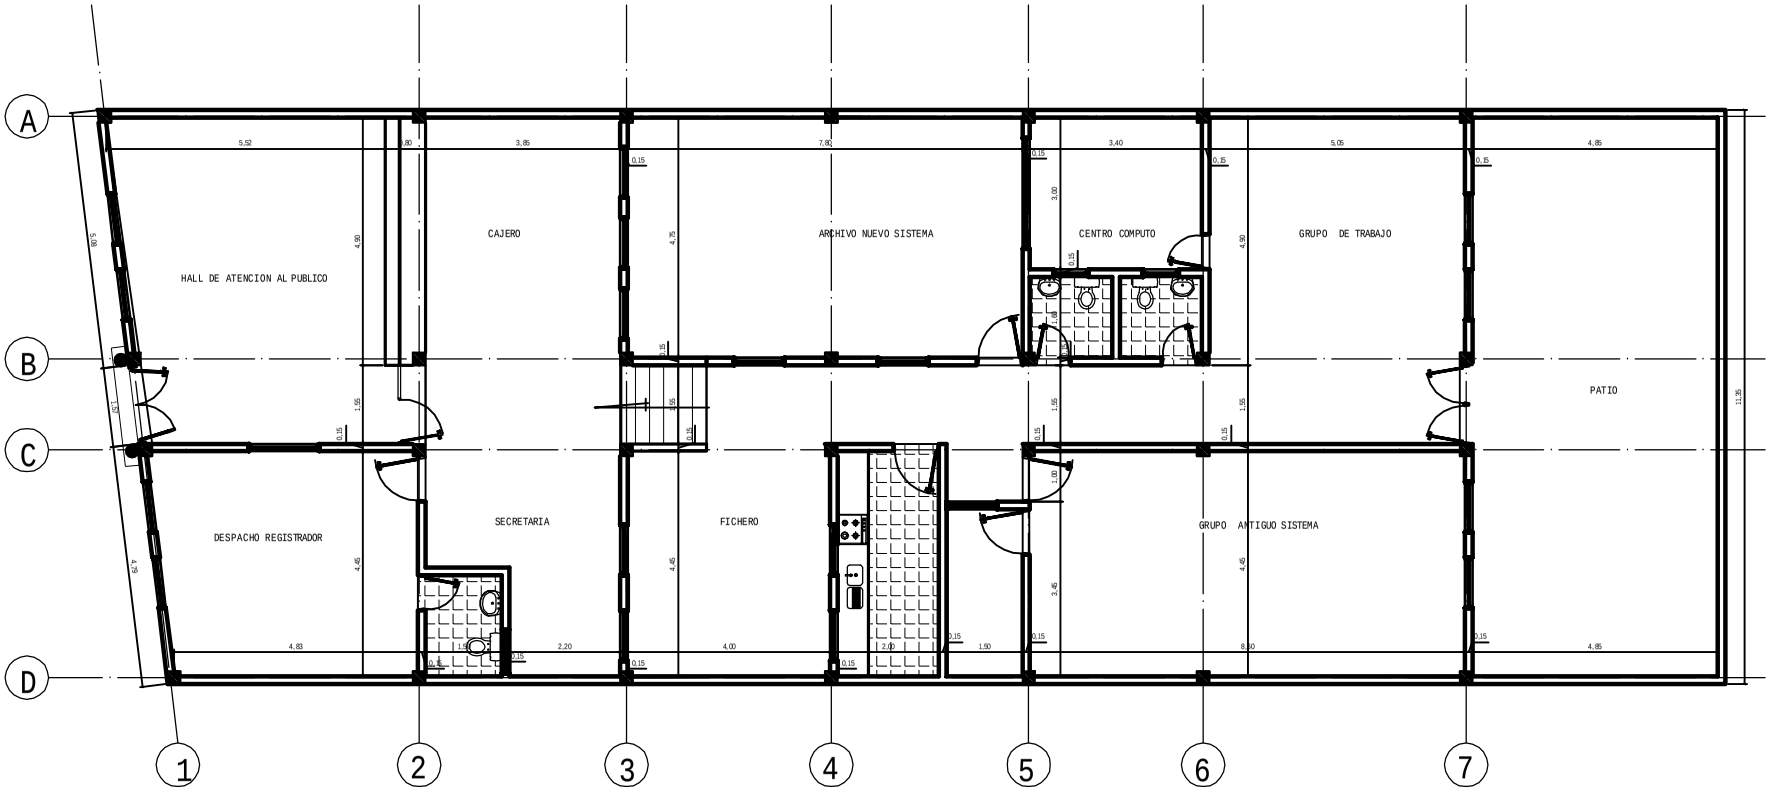


PLANTA UNICA PRIMER PISO

SUPERINTENDENCIA DE NOTARIADO Y REGISTRO

PROYECTO

OFICINA DE REGISTRO DE GUATEQUE (BOYACA)

CONTIENE

PLANTA TERCER PISO

Vo.Bo.

ARQUITECTO

DIBUJO

F.P.B.

OBSERVACIONES

Cra. 2 No.6-59 PISO 2

ESCALA

FECHA

ABRIL 2005

PLANCHA 1

DE 1