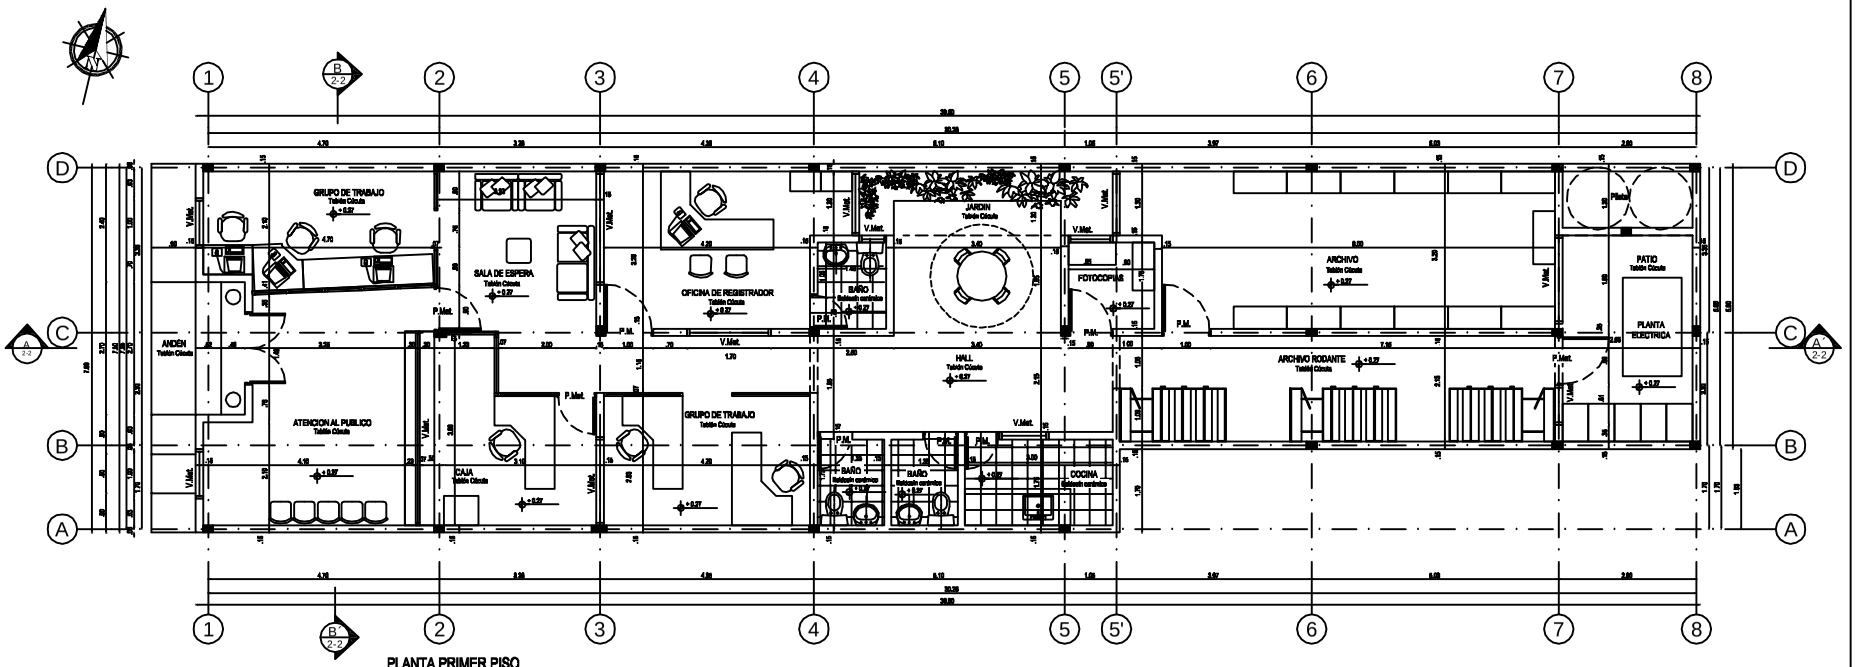


PLANTA PRIMER PISO
ESC.....1:50

SUPERINTENDENCIA DE NOTARIADO Y REGISTRO

PROYECTO

OFICINA DE REGISTRO DE LA PALMA (CUNDINAMARCA)

CONTIENE

PLANTA ARQUITECTONICA

Vo.Bo.

ARQUITECTO

DIBUJO

F.P.B.

OBSERVACIONES

ESCALA

FECHA

ENERO 2009

PLANCHA 1 DE 1