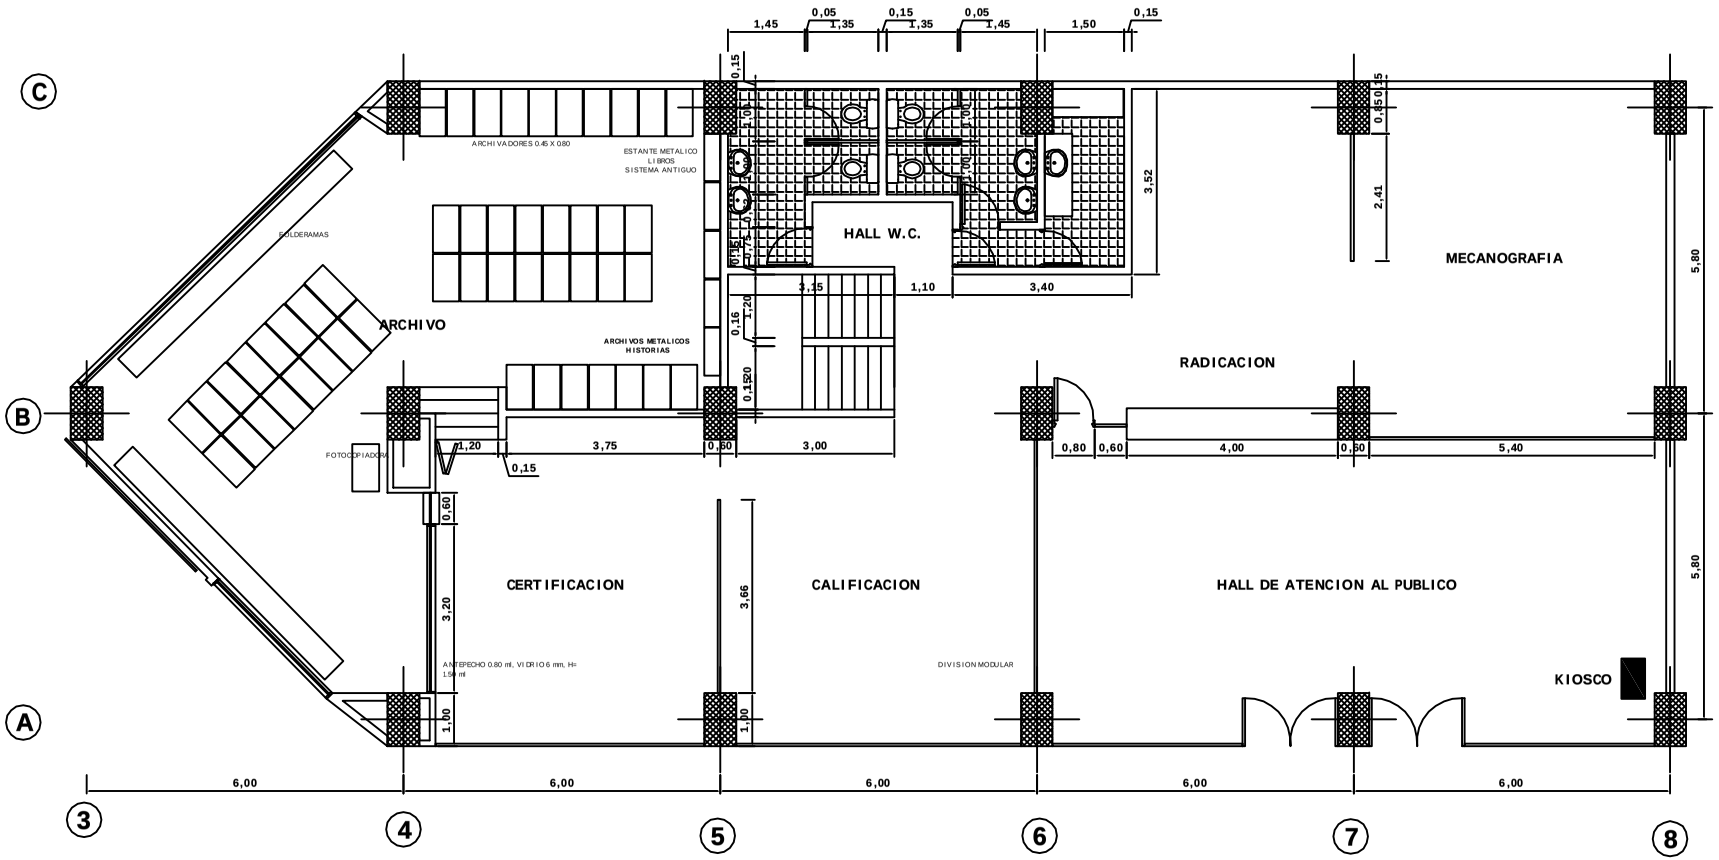


PLANTA PRIMER PISO

ESC. 1:50

SUPERINTENDENCIA
DE
NOTARIADO
Y
REGISTRO

PROYECTO

OFICINA
DE
REGISTRO
DE
NEIVA
(HUILA)

CONTIENE

PLANTA PRIMER PISO

Vo.Bo.

ARQUITECTO

DIBUJO

ARQUITECTO
RICARDO CEBALLOS PEÑA

OBSERVACIONES

ESCALA
1:50

FECHA
ABRIL 2004

PLANCHA
1

DE
2