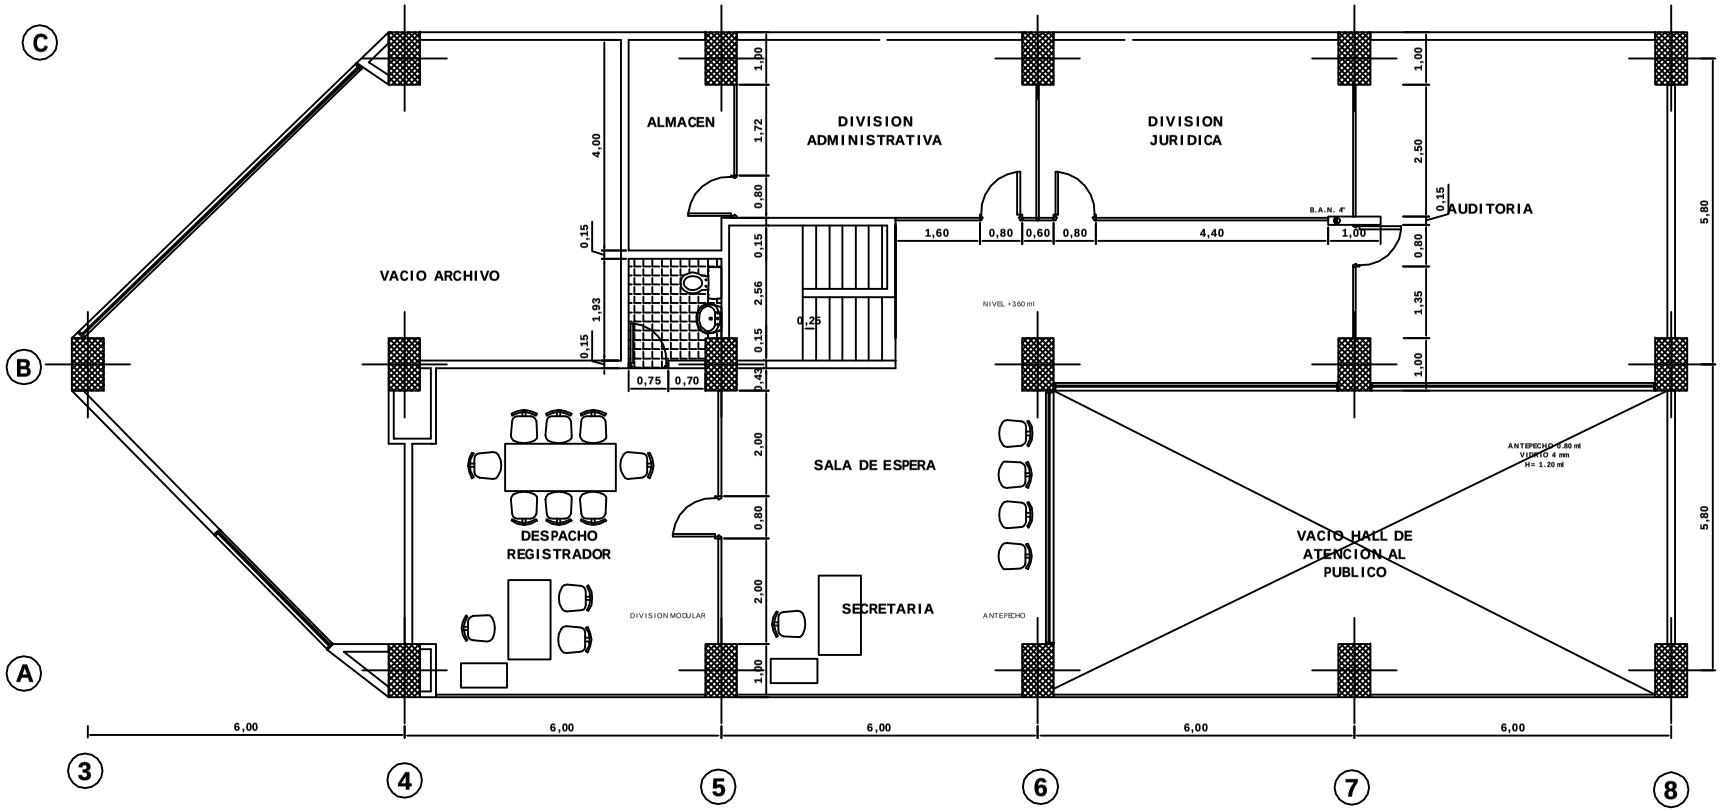


PLANTA SEGUNDO PISO

ESC. 1:50

SUPERINTENDENCIA DE NOTARIADO Y REGISTRO

PROYECTO

OFICINA DE REGISTRO DE NEIVA (HUILA)

CONTIENE

PLANTA SEGUNDO PISO

Vo.Bo.

ARQUITECTO

DIBUJO

ARQUITECTO
RICARDO CEBALLOS PEÑA

OBSERVACIONES

ESCALA 1:50

FECHA ABRIL 2004

PLANCHA 2 DE 2