
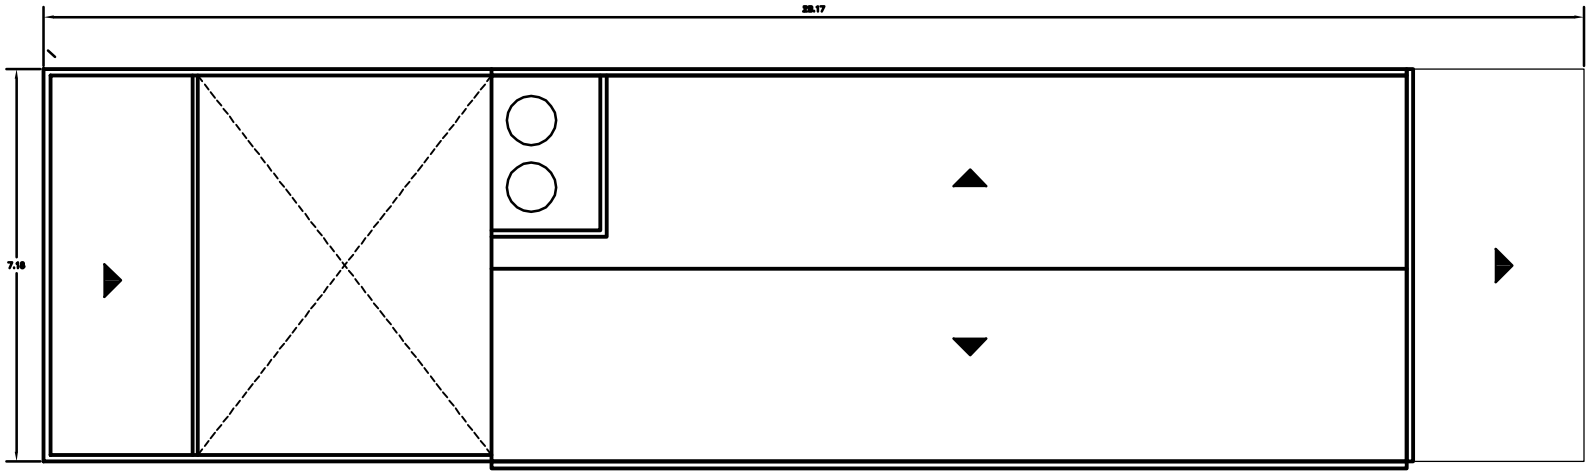


CUBIERTAS

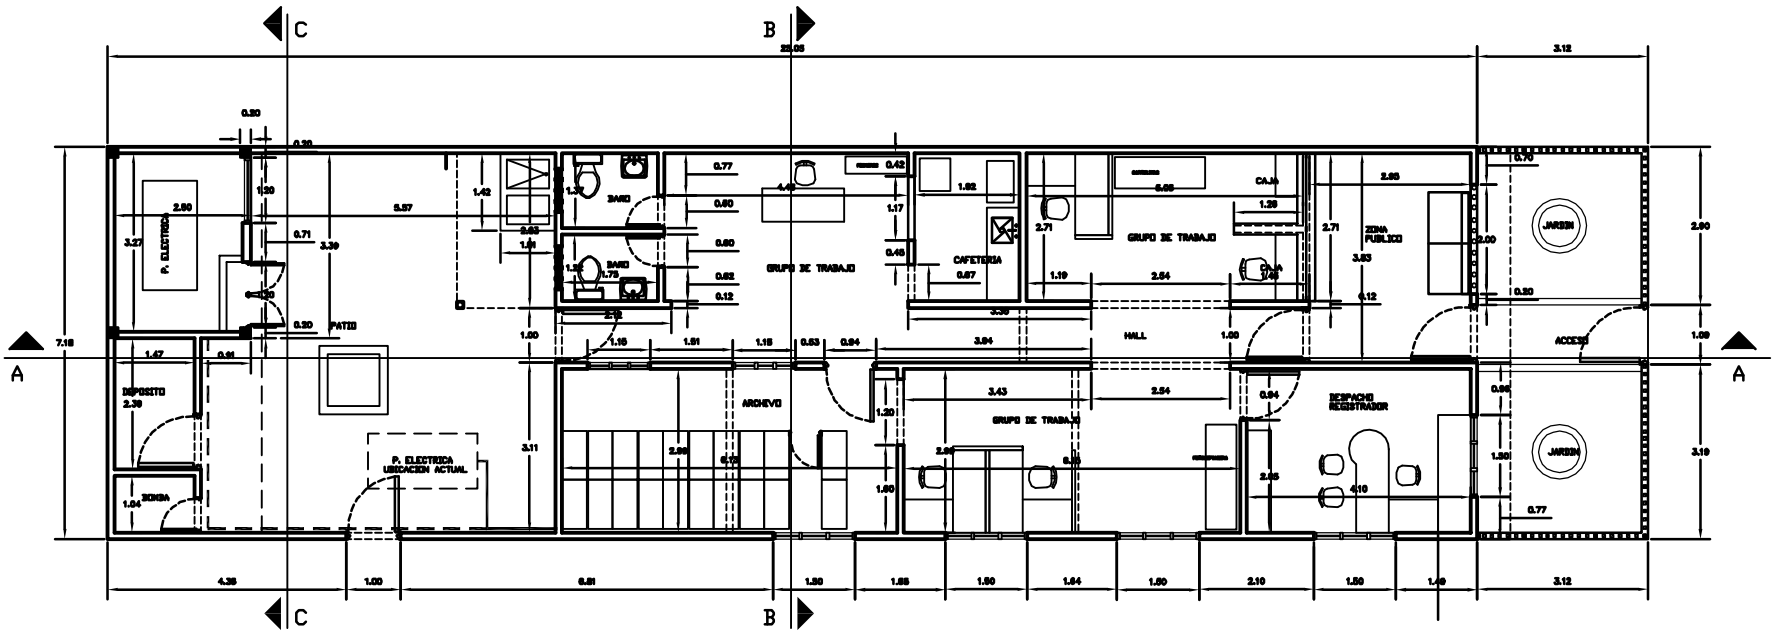

PLANTA

SUPERINTENDENCIA DE NOTARIADO Y REGISTRO

PROYECTO

OFICINA DE REGISTRO DE SAN JOSE DEL GUAVIARE(GUAVIARE)

CONTIENE

PLANTA ARQUITECTONICA PRIMER PISO

Vo.Bo.

ARQUITECTO

ALFONSO RENE SANCHEZ ECHEVERRI

DIBUJO

A.R.SE.

OBSERVACIONES

ESCALA

1:100

FECHA

SEPTIEMBRE 2009

PLANCHA 1 DE 2