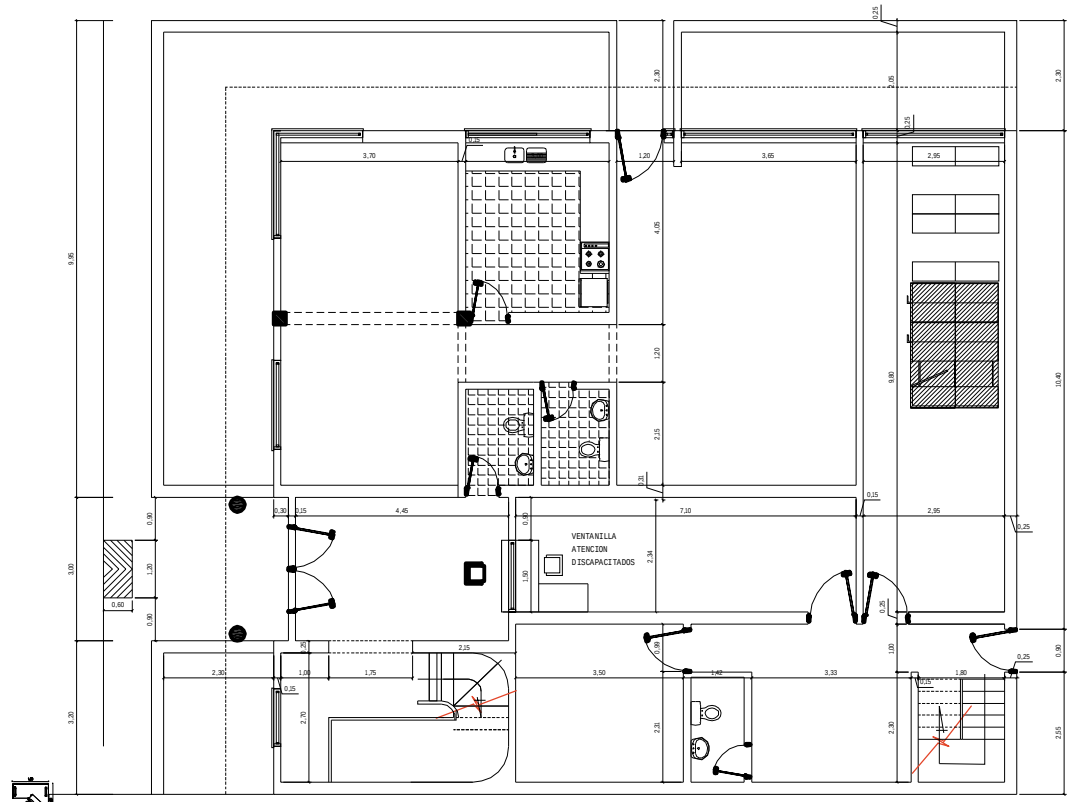


Puesto de trabajo de 1,50 x 1,50

Cuerpos de Archivo rodante

Sillas tipo tandem isoceles de 4 puestos

PLANTA ARQUITECTONICA PRIMER PISO

SUPERINTENDENCIA DE NOTARIADO Y REGISTRO

PROYECTO
OFICINA DE REGISTRO DE SANTA ROSA DE VITERBO (ANTIOQUIA)

CONTIENE
PLANTA ARQUITECTONICA PRIMER PISO

Vo.Bo.

ARQUITECTO
RENE SANCHEZ


DIBUJO
F.P.B.

OBSERVACIONES

ESCALA
1:50

FECHA
OCTUBRE 2013

PLANCHA 1 DE 2

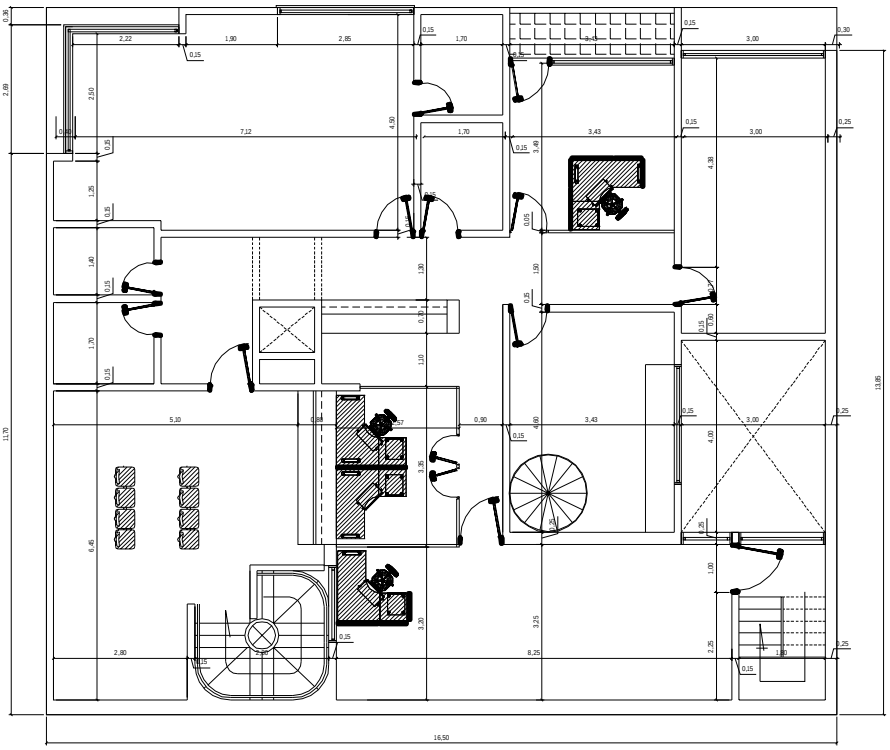

Puesto de trabajo de 1,50 x 1,50

Cuerpos de Archivo rodante

Sillas tipo tandem isoceles de 4 puestos

PLANTA ARQUITECTONICA SEGUNDO PISO

SUPERINTENDENCIA DE NOTARIADO Y REGISTRO

PROYECTO
OFICINA DE REGISTRO DE SANTA ROSA DE VITERBO (ANTIOQUIA)

CONTIENE
PLANTA ARQUITECTONICA SEGUNDO PISO

Vo.Bo.

ARQUITECTO
RENE SANCHEZ

DIBUJO
F.P.B.

OBSERVACIONES

ESCALA
1:50

FECHA
OCTUBRE 2013

PLANCHA 1 DE 2