

PUESTO DE SALUD AGUA CALIENTE MUNICIPIO DE MORELIA

PLANTA
ESTRUCTURA CUBIERTA

ESCALA 1/50

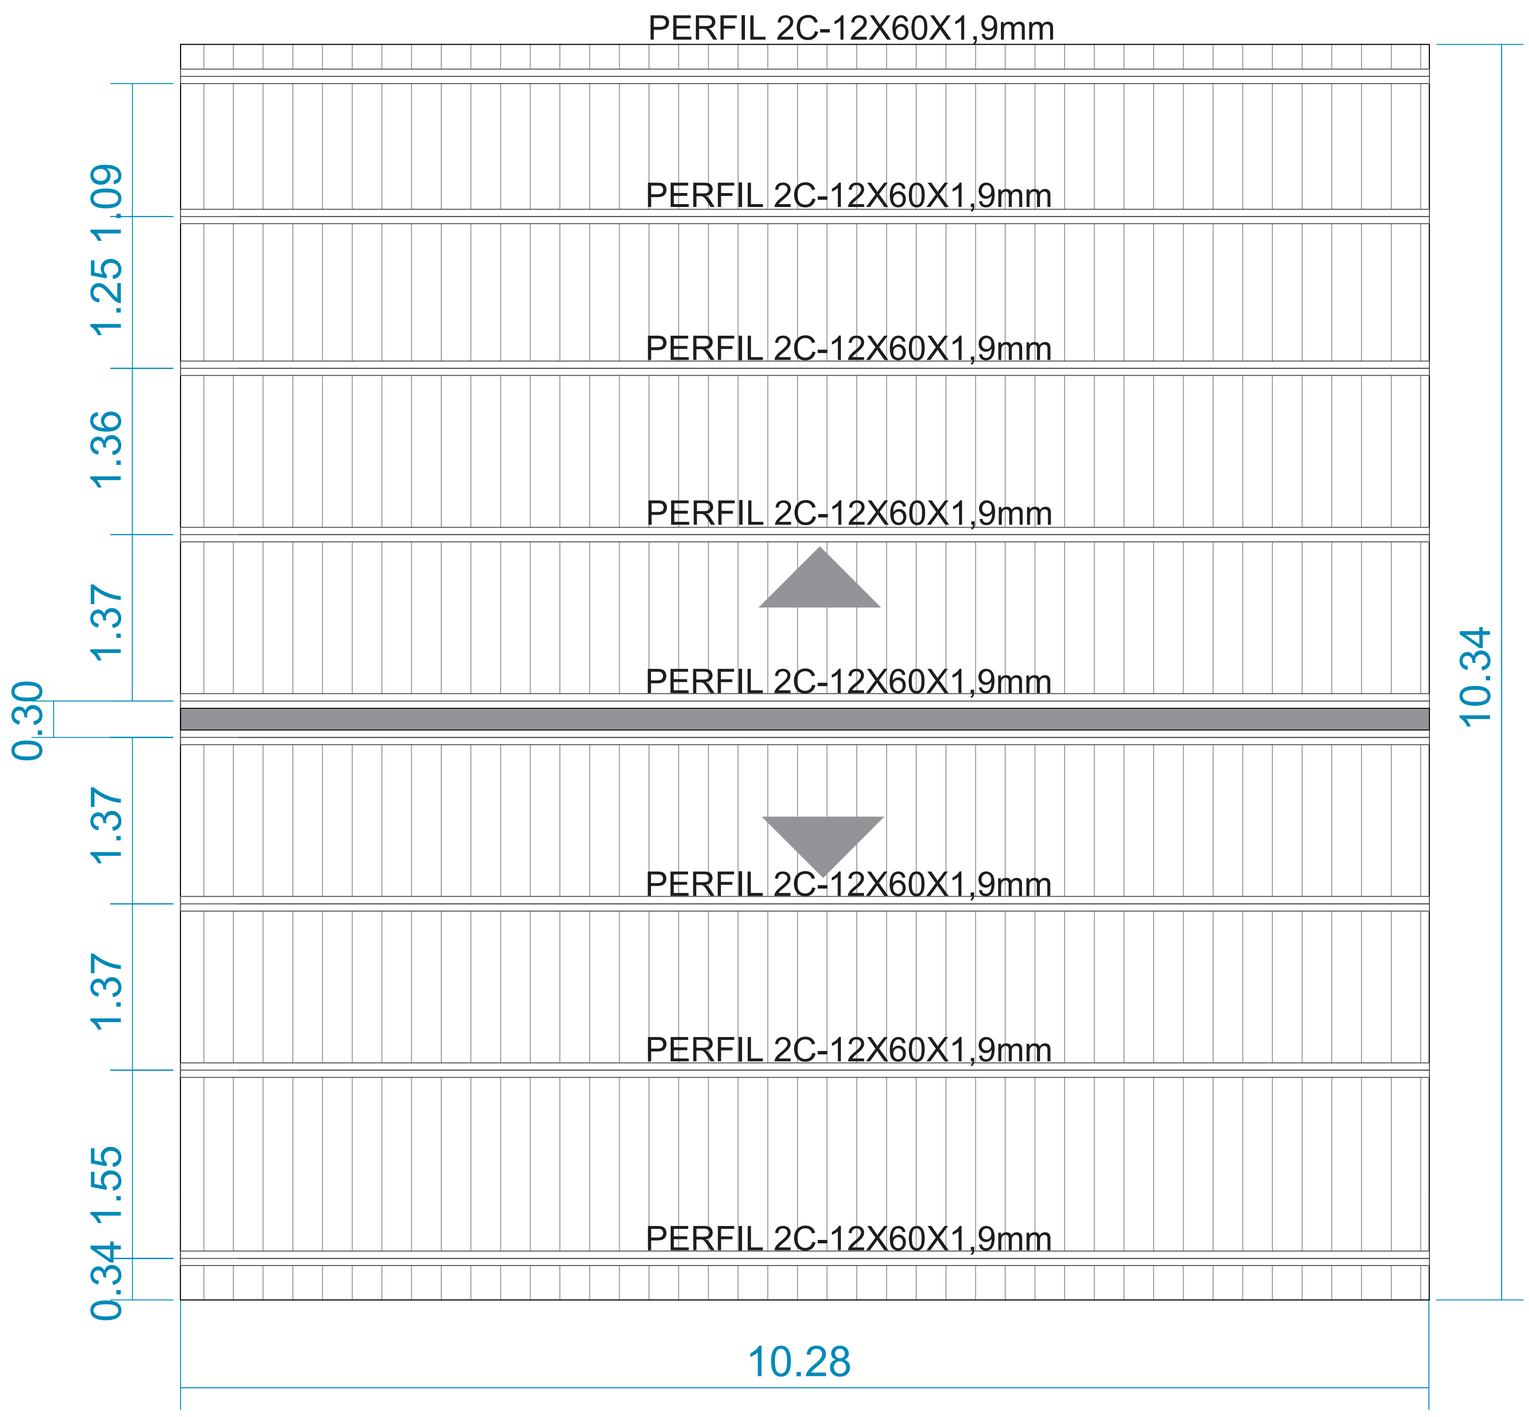

DETALLE
PERFIL CUBIERTA

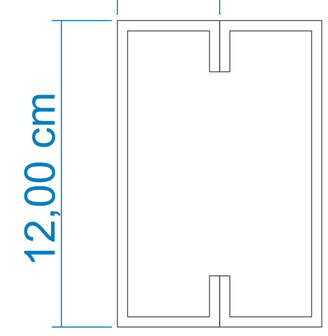

PERFIL 2C
P-120X60X1.9mm